


PROGRESSYS AG	OBERFELDTSTRASSE 14 8102 KLOTEN
NEUBAU MHRFAMILIENHAUS WERKPLAN	ETAGES WEILI 20 KLOTEN
GRUNDRISS 1. OBERGESCHOSS	Massstab 1:50
Format: 60/94	Datum: 14.10.2024
Revisionen	10.11.2025
Plan-Nr.	1304-203
Projektarchitekt AG	Oberfeldenstrasse 14 8102 Kloten Tel.: 044815 59 59

KOTIERUNG: EBOGESCHOSS = +0.00 (+441.68 m.ü.M.)

SITUATION

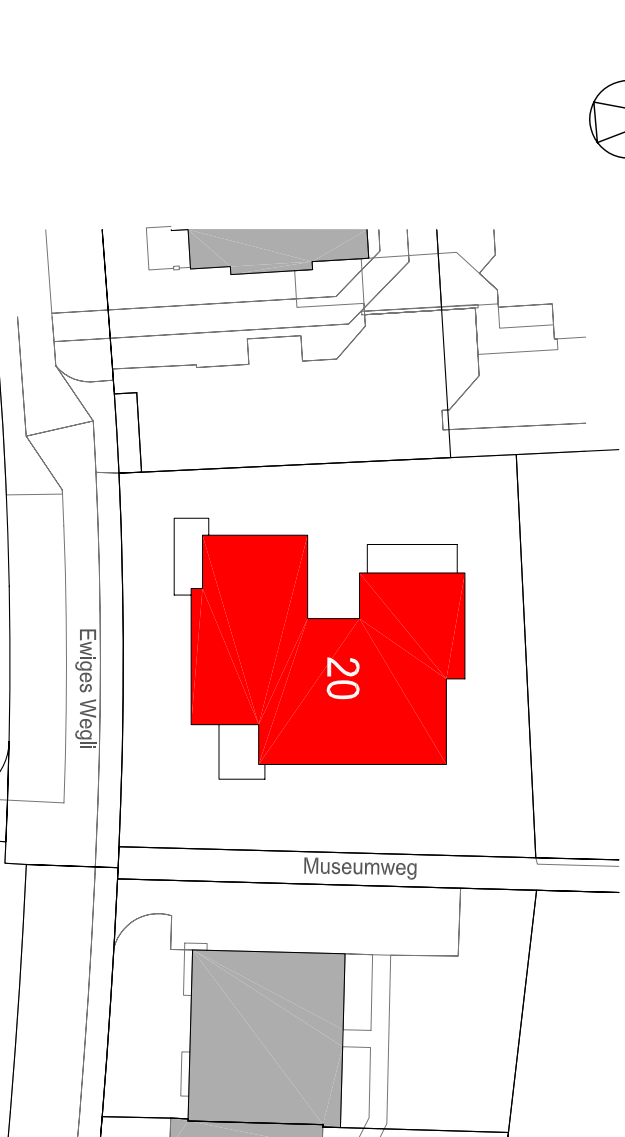

SÄWICHE WASSE SIND VOM UNTERNEHMER VOR ARBEITSBEGINN ZU PRÜFEN. BEZ. AM BAU SELBST ZU NEHMEN. ALTERNATIVE ANDERUNGEN SIND UNVERZÜGLICH DER BAULEITUNG MITZUTEILEN.

FENSTERHÖHEN VERSTEHEN SICH AB OK FERTIG BRÜSTUNG BIS OK ROH STUZZ, BZW. VORFÄHRER-TEM ELEMENTEN. TÜRHÖHEN VERSTEHEN SICH AB OK FERTIG HÖHEREM BODEN, BZW. SCHWELLE BIS OK ROH STUZZ.

- SICHBETON
- BEITON
- CALMO
- VORFÄHR. ELEMENTE
- KALKSANDSTEIN
- BN wahlgeb.
- MÄRMELÄUWUNG
- NACHTRÄGLICH AUFGEBAUERT
- LEICHTBAUWAND

SCHNITTZEICHNUNG

DECKENANLAGE

KRÄFTLINIENSCHLÜSSE

ROBRI

RAUMBEZEICHNUNG

GEHÄRTEAUSPARUNG, BZW. KURBELANDRÜHUNG

ELEKTROUNTERTEILEN

HEIZUNGSANLAGE

SANITÄR

FESTIGKEITSLASUNG

LEICHTBAUWAND

SCHNITTZEICHNUNG

DECKENANLAGE

KRÄFTLINIENSCHLÜSSE

ROBRI


RAUMBEZEICHNUNG

# Hausstechnik Sperrzonen

Ausserhalb der rot markierten Bereiche gilt ebenfalls:

Keine Einlagen parallel zum Wandauflager

Keine Einlagen vor einspringende Ecken

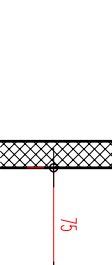

Hausstechnik Deckeneinlage sind kleiner 1/3 der Deckenstärke zu wählen. Deckeneinlage grösser 1/3 der Deckenstärke nur in Absprache Ingenieur möglich. Querung über Wänden möglichst senkrecht. Schutzarbeiten horizontal in Mauerwerk sind nicht zulässig. Ausspannungen und Einlagen siehe Arch.-Pläne + Pläne Spezialisten

## REVISIONEN:

Revisionsdatum	Revisoren	Revisionsinhalt
03.03.2025	Hydrotech	Feuerwiderstand / Mauerwerk einbringen / Zustand, etc. für Untergeschoss
12.09.2025	Hydrotech	Zusätzliche Stützbeine einbringen
23.09.2025	Hydrotech	Brandverhalten gemäß Typen
15.10.2025	Hydrotech	Umfangreiche geotechnische Untersuchungen
23.10.2025	Hydrotech	Kleinbau auf Verweis
30.11.2025	Hydrotech	Massivbau gemäß Konstruktions

