
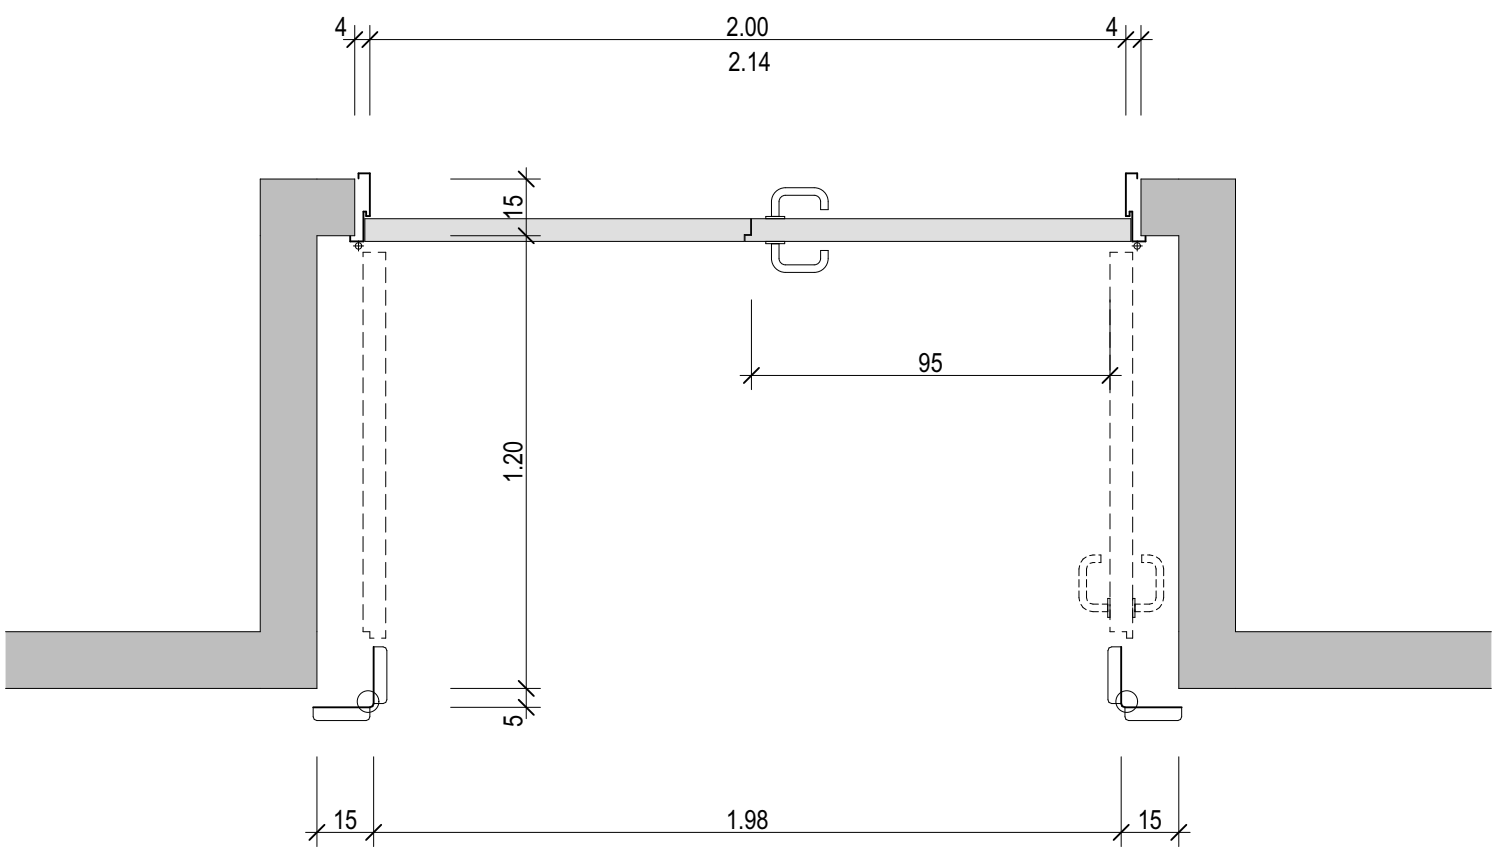


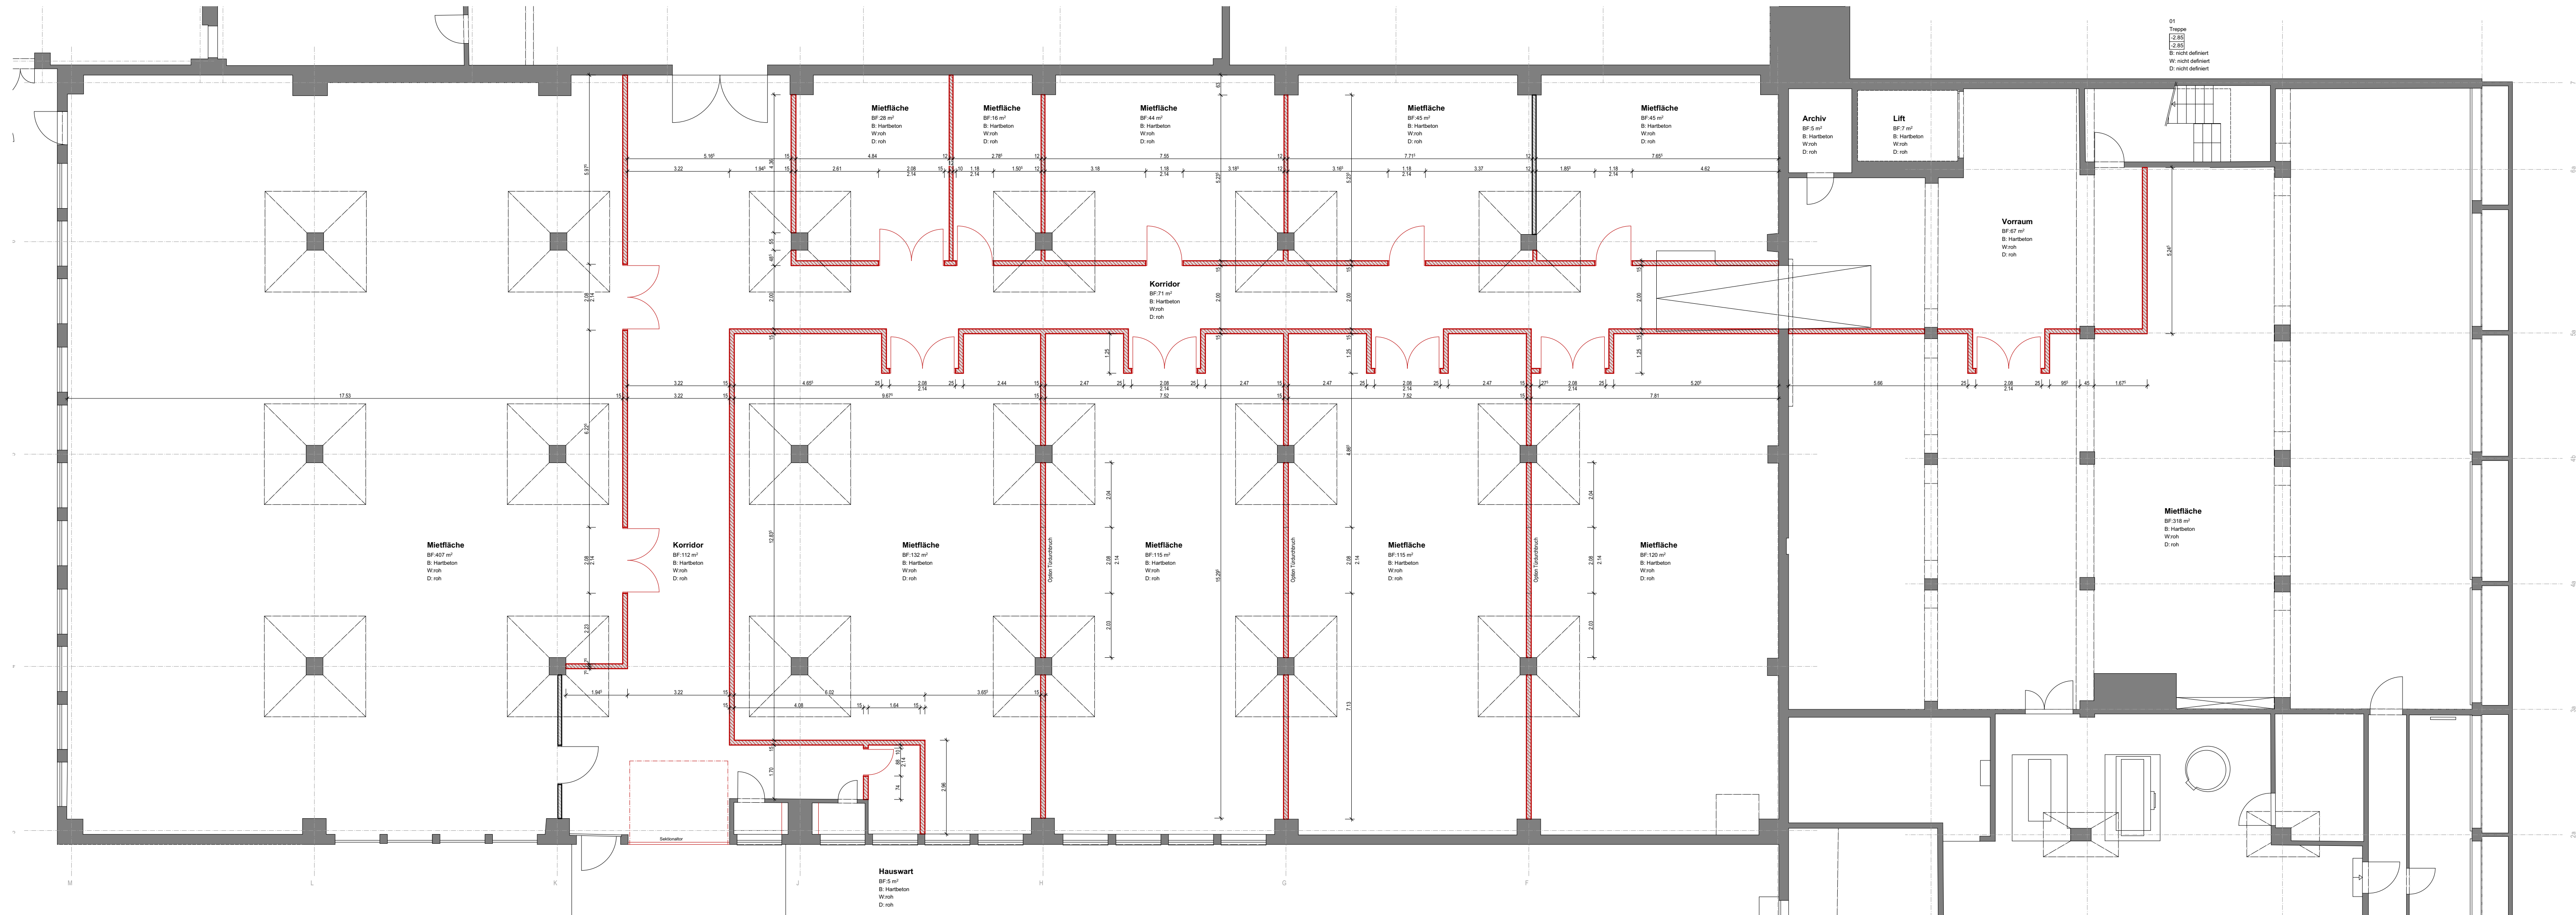

Koten (Meereshöhe): ± 0.00 = 436.00	
BAUVORHABEN: Gewerbehause Regensdorf Adlikonerstr. 255 / Althardstr. 220, 8105 Regensdorf	
AUFTRAGGEBER: F. Aeschbach AG Seestrasse 261, 8038 Zürich	
ARCHITEKT: kopetschny_birchler_architekten Seestrasse 97, 8800 Thalwil	
PLANUNGSPHASE: Ausschreibung	PROJEKTNUMMER: 2000-11
PLANNUMMER: 31.1.1	GEZEICHNET:
PLANTITEL: Grundriss Untergeschoss	DATUM: 26.05.2026
	REVIDIERT: 17.07.2026
	MASSSTAB: 1:100, 1:20
	PLANGRÖSSE: 106/30
K:\2000 - Wampfler\2000-11 Regensdorf\07 Visualisierungen\03 Planung\GH Regensdorf_BP27.ph	