


PROGRESSYS AG	OBERFLÖSSSTRASSE 14 8102 KLOTEN
NEUBAU MEFAMILIENHAUS	ETHICS METU 20 KLOTEN
WERKPLAN	Massstab 1:50
GRUNDRISS ERDGESCHOSS	Plan-Nr. 1304-202
Format 60/94	Datum 14.10.2024
Revisionen	10.11.2025
Prüfer Architektin AG	Überprüferin 10.11.24 044815 59 39

KOTIERUNG ERDGESCHOSS = +0.00 (+441.68 m ü. N.M.)


SITUATION

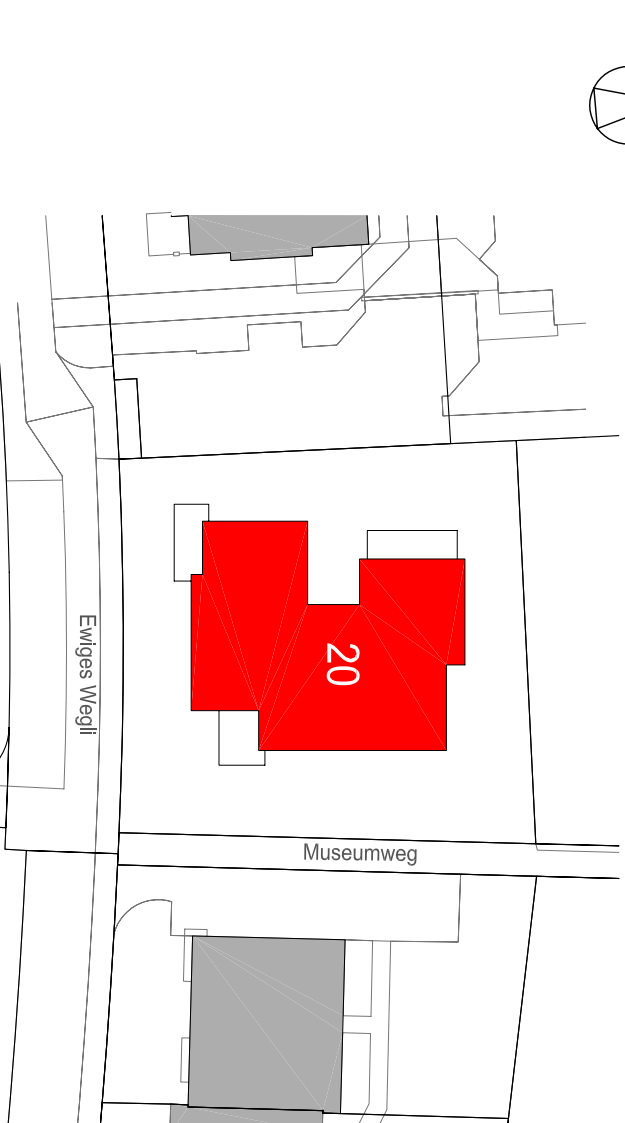

SÄMTLICHE MASSE SIND VOM UNTERNEHMER VOR ARBEITSBEGINN ZU PRÜFEN. BEZ. AM BAU SELBST ZU NEHMEN. ALLEFALIGE ÄNDERUNGEN SIND UNVERZÜGLICH DER BAULEITUNG MITZUTEILEN.


FENSTERHÖHEN VERSTEHEN SICH AB OK FERTIG BRÜSTUNG BIS OK ROH STUZZ, BZW. VORFÄHRER-TEM ELEMENTEN, TÜRHÖHEN VERSTEHEN SICH AB OK FERTIG HÖHEREM BODEN, BZW. SCHWELLE BIS OK ROH STUZZ.

- SICHTBLECH
- BEITON
- CAEMO
- VORFÄHR. ELEMENTE
- KALKSANDSTEIN
- BN nach Topog
- MÄRMERLEIUNG
- NACHTRÄGLICH AUFGEBAUERT
- LEICHTBAUWAND
- AUSSPARUNGEN (DURCHBRÜCHE)
- DECKENINLÄSSEN
- KRÄFTLICHENANSCHLÜSSE
- ROBUT
- RAUMBEZEICHNUNG
- GEHRIEBEAUSSPARUNG, BZW. KURBELANORDNUNG
- ELEKTROUTVERTEILER
- HEIZVERTEILER
- SANITÄR
- FESTVERKLÄRUNG
- SCHNITTBEZ.
- 1:20 METRISCH
- KONTURANZEIGUNG
- KURBELANORDNUNG
- HEIZVERTEILER
- SANITÄR
- FESTVERKLÄRUNG
- BEITON KAN + FERTIG

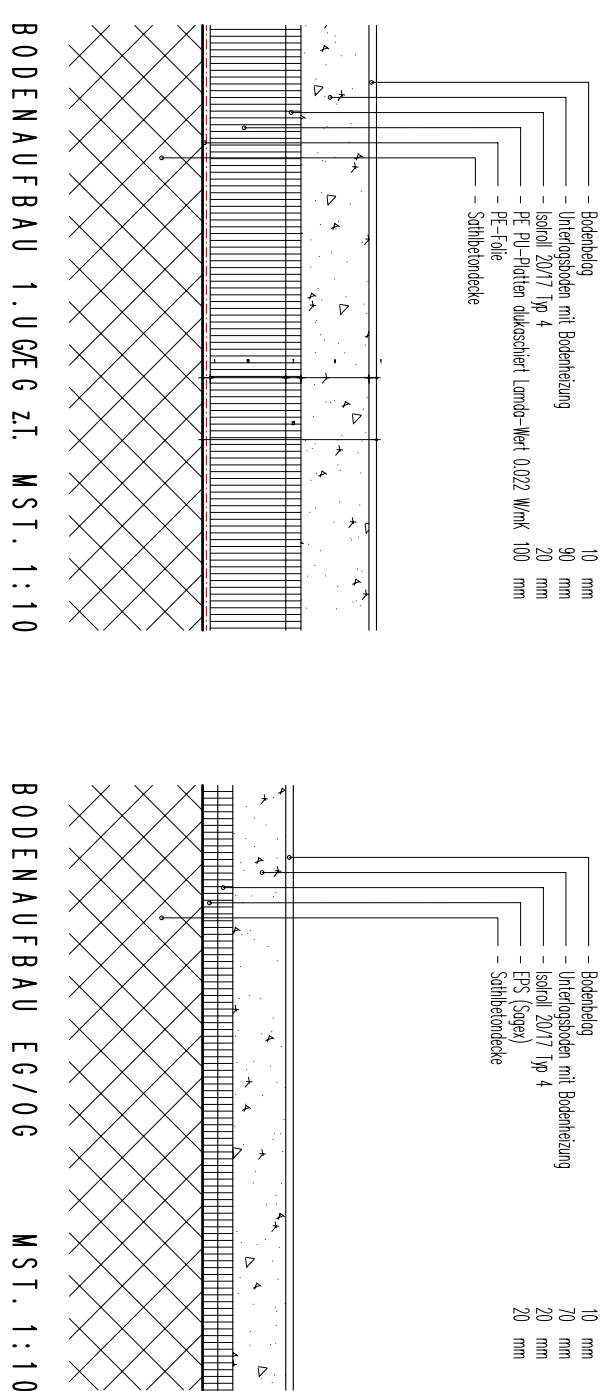

Haustechnik Sperrzonen

Aussenhalb der rot markierten Bereiche gilt ebenfalls:

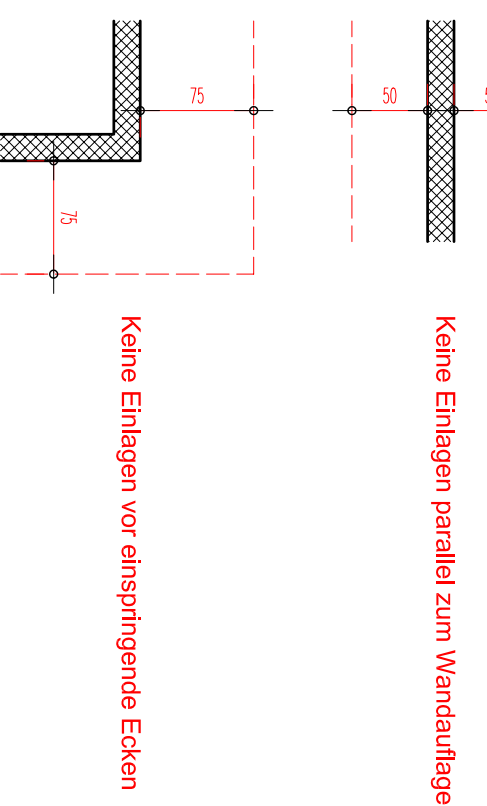

Haustechnik
Deckeneinlage sind kleiner 1/3 der Deckenstärke zu wählen. Deckeneinlage grösser 1/3 der Deckenstärke nur in Absprache Ingenieur möglich.
Querung über Wänden möglichst senkrecht.
Schlitzebenen horizontal in Mauerwerk sind nicht zulässig.
Ausspannungen und Einlagen siehe Arch.-Pläne + Pläne Spezialisten

REVISIONEN:

Revisionsdatum	Modifiziert in	Modifiziert von
04.03.2025	Fenster angelegt / Mauerwerk angepasst / Zustand, etc. für Untergeschoss	
12.09.2025	Zusätzliche Stützbeine sowie grüne BG	
12.09.2025	Beschreibung grüner Typen	
13.09.2025	Umgrünung grüner Typen	
13.09.2025	Umgrünung grüner Typen	
03.11.2025	Messung grüner Konstruktions	

