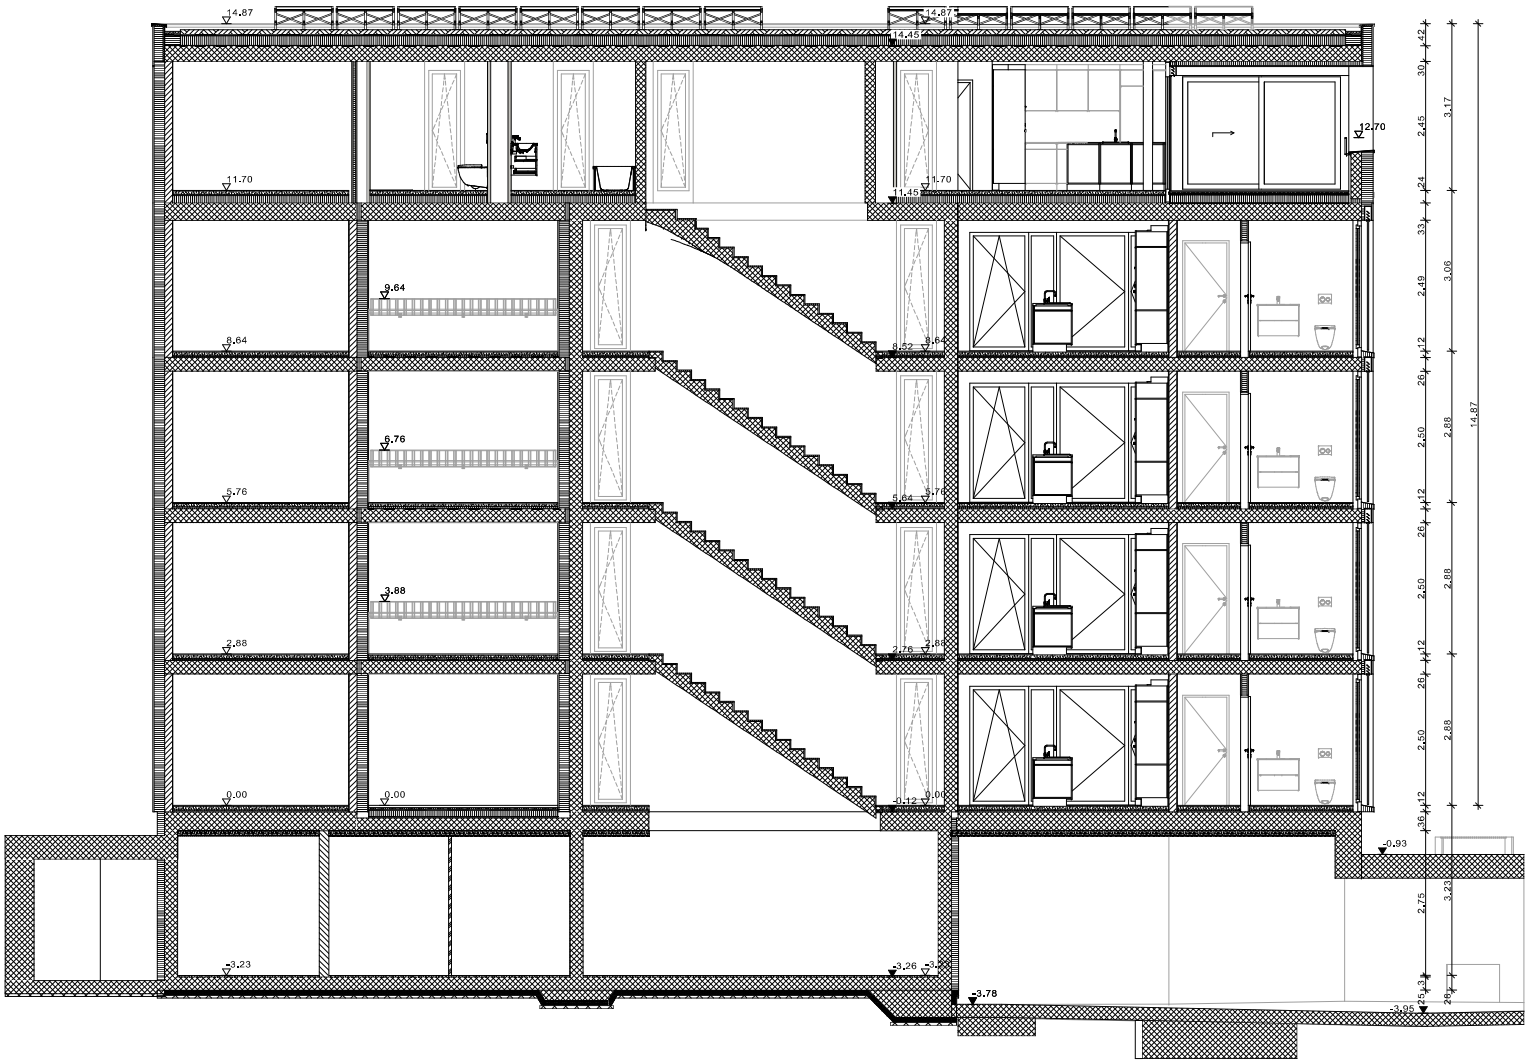


Legende

UK f. B	OK fertig Boden	LS	Lichtschacht	RAF	Rafflamellenstoren
OK r. B	OK roher Boden	DW	Dachwasser	ROL	Rollladen
UK f. D	UK fertig Decke	AL	Abluft	JAL	Jalousie
UK r. D	UK rohe Decke	ZL	Zuluft	MAR	Markise
OK f. BR	OK fertig Brüstung	SA / BE	Bodenablauf / -Einlauf	AMAR	Ausfallmarkise
OK r. BR	OK roher Brüstung	GV	Gartenventil	KMAR	Knickarmmarkise
UK f. ST	UK fertig Sturz	i.L.	im Licht		
UK r. ST	UK roher Sturz			E	Elektroantrieb
				K	Kurbel
				M	Motor
BF	Bodenfläche	RWA	Rauch- und Wärmeabzug		
RH	Raumhöhe im Licht	FLP	Feuerlöschposten		
AK	Aussenkante	NGI	Notausgang	MFB	Metallfensterbank
OK	Oberkante	TS	Türschliesser	BFB	Betonfensterbank
UK	Unterkante	EI XX	Brandschutzanforderung		
UKD	Unterkante Decke				
DeA	Deckenabsatz				
SW	Schwelle				
UB	Unterlagsboden				

Baustoffe

Ortbeton		Stahl	
Backstein		Naturstein	
Kalksandstein		Wärmedämmung	
Kunststein / vorfabr. Beton		Decke gedämmt	
Leichtbauwand		abgehängte Decke	

Markierungen

in Abklärung		Änderungswolken	
Schnittstelle Abdichtung UG			

Revisionsliste


Index	Änderungen	Gez.	Datum
A			
B			
C			
D			

BEMERKUNGEN

Sämtliche Masse sind Rohbaumasse und sind vor der Ausführung durch den Unternehmer zu kontrollieren, bzw. am Bau zu nehmen. Unstimmigkeiten sind der Bauleitung unverzüglich schriftlich mitzuteilen.
Türhöhen: Ab OK fertig höherem Fussboden bzw. OK Schwelle bis UK roher Sturz

41 Ausschreibung

Bestand
Abbruch
Neu

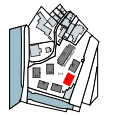

Längsschnitt Haus 92

2501 Wohnüberbauung Müligasse

Projekt: Umbau Fabrikgebäude | Neubau MFHs | Untergeschosse, Müligasse 82-94, 5312 Döttingen

Bauherrschaft: Birchmeier Baumanagement AG, Gewerbestrasse 21, 5312 Döttingen

Datum gezeichnet:	27.06.2025	Massstab:	1:50
Datum revidiert:	-	Format:	A1
gezeichnet / Freigabe:	sc / ct	PlanNr.	41.92.SCHN01

THOMMEN CATTÉ AG
ARCHITEKTUR + BAUMANAGEMENT

OK f.B. EG
± 0.00 = 322.5 m ü.M.