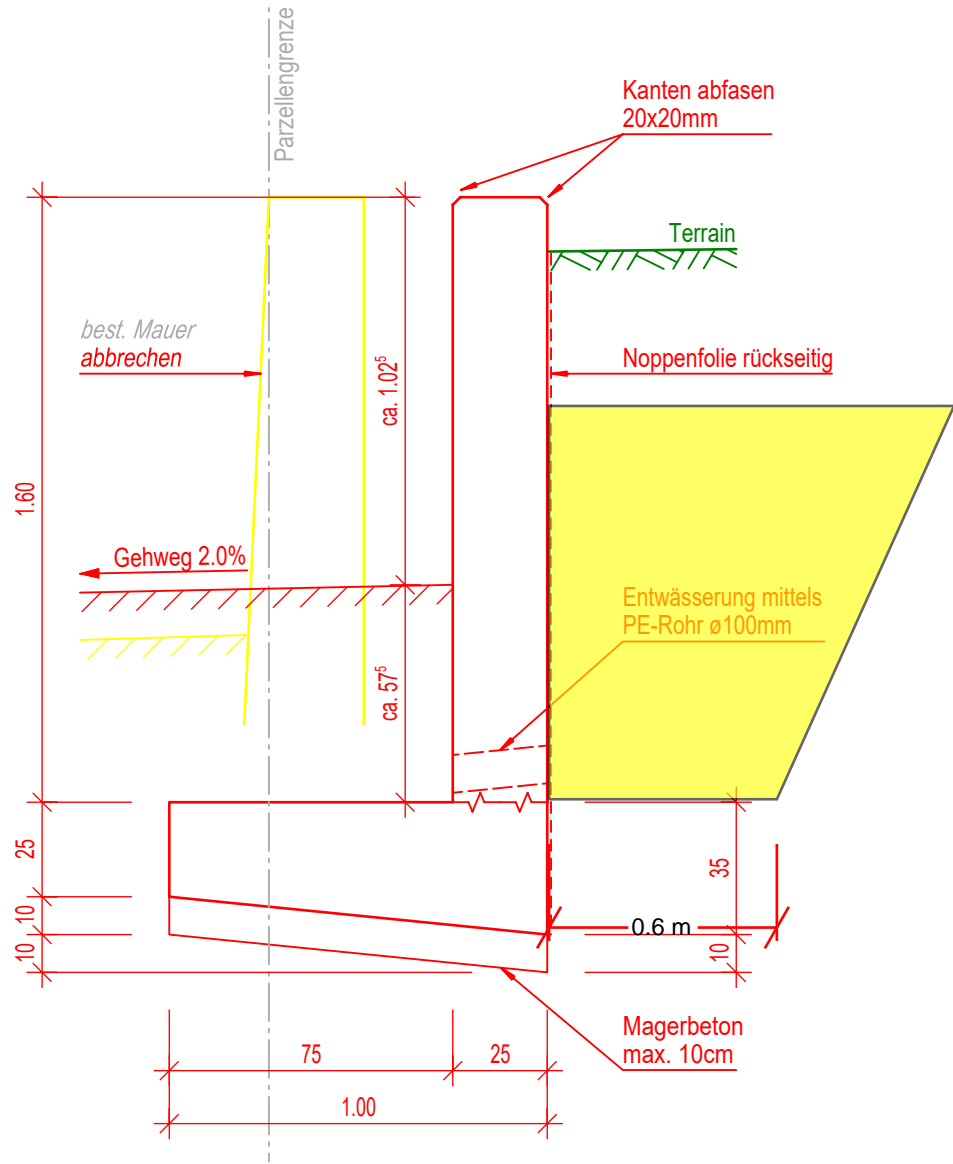


Normalprofil 1:20



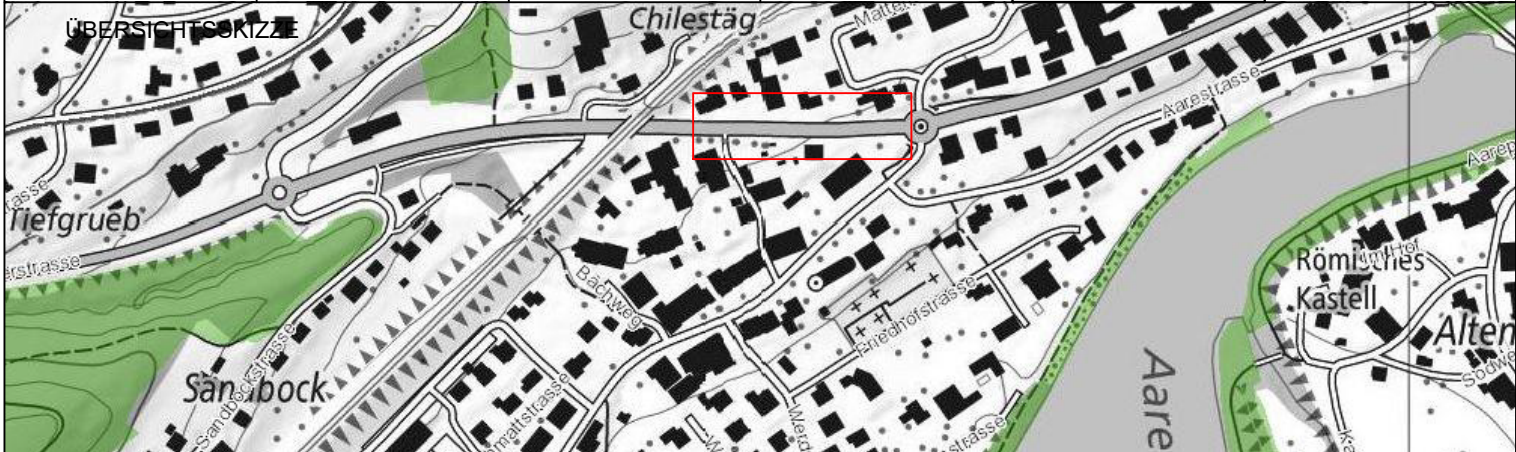

GEMEINDE Brugg IO

STRASSE K 116

BEREICH RBBS: FR Brugg O012 + 195m bis O012 + 260m

OBJEKT BHS-950 Umiken Oberdorf  
Anpassung an BehiG

PLAN Normalprofil Stützmauer 1:20

Vorstudien		Vorprojekt		Bauprojekt		Auflageprojekt		Ausführungsprojekt		Ausgeführtes Werk			
<div>ÜBERSICHTSSKIZZE</div> 													
<div>PROJEKTVERFASSER</div> <div></div> <div>vzp ingenieure ag Steiächerweg 14, CH - 5316 Leuggern Telefon +41 (0) 56 560 60 00</div>						PLAN NR. 500'010'057 - 144				FORMAT : 63 / 30 FLÄCHE : 0.19 m <sup>2</sup>			
										NAME		DATUM	
						PROJEKT				VEH		14.02.2025	
						GEZEICHNET				PWÜ		14.02.2025	
						GEPRÜFT				VEH		14.02.2025	
						ÄNDERUNGEN		INDEX					
		A											
		B											
		C											
<div>BAUHERR</div> <div>Abteilung Tiefbau Realisierung</div> <div>PS-Nr.: 640-100276-02-11 PL ATB: Tom Busslinger</div>													
						FREIGABE							
						REG.NR. 095.116.003				PLANNR. 146			