PROJEKTNUMMER:
2201

BAUVORHABEN:
NEUBAU 2 MFH ZWEIDLEN DORF
DÖRFLISTRASSE 36
8192 ZWEIDLEN

HAUS A

PLANUNGSPHASE:	PLANTITEL:	PLANNUMMER:	INDEX:
AUSFÜHRUNG	**SCHNITT AA HAUS A**	**1800**	

MASSSTAB:	DATUM:	GEZEICHNET:	KONTROLLE:	PLANGRÖSSE:	FREIGABE:	REVISIONSDATUM:
1:50	11.08.2025	hk		A1		

HÖHENLAGE:
± 0.00 = OK FB EG
HAUS A = 403.45 m.ü.M.
HAUS B = 403.27 m.ü.M.

BAUHERR:
TILINGS AG — STEINACKERSTRASSE 55 8302 KLOTEN

BAULEITUNG:
BAU UND HANDELSKONTOR GMBH — STEINACKERSTRASSE 55 8302 KLOTEN

ARCHITEKT:
SIGRIST SPECOGNA ARCHITEKTUR UND DESIGN GMBH — STEINACKERSTRASSE 55 8302 KLOTEN

PLANREVISIONEN

INDEX	DATUM	INFORMATIONEN / REVISIONEN	VISUM

SIGRIST SPECOGNA
ARCHITEKTUR
UND DESIGN GMBH
Steinackerstrasse 55
CH-8302 Kloten
044 804 40 00
info@sigrist-specogna.ch
www.sigrist-specogna.ch

SIGRIST SPECOGNA ARCHITEKTUR UND DESIGN

ALLE RELATIVEN KOTEN BEZIEHEN SICH AUF OKFB EG HAUS A! ±0.00 = 403.45 M.Ü.M.

newcopystore
PRINTING SOLUTIONS

ALLE MASSE SIND ROHMASSE.
TÜRHÖHEN GELTEN AB FERTIG HÖHEREM BODEN.

ALLE MASSE SIND VOM UNTERNEHMER AUF EIGENE VERANTWORTUNG ZU PRÜFEN, UNKLARHEITEN UND MASSABWEICHUNGEN SIND SOFORT DER BAULEITUNG ZU MELDEN.

LEGENDE:

- BETON
- BACKSTEIN
- KALKSANDSTEIN
- BETONFERTIGELEMENTE
- MÖRTEL, GIPS
- HOLZ MASSIV
- DÄMMSTOFFE
- NATURSTEIN
- SPERRSCHICHT
- HOLZWERKSTOFF
- METALL
- STAHL (SCHNITT)
- GIPSKARTON
- BACKSTEIN NICHT TRAGEND
- VOLLHOLZ
- BETONABSCHALUNG

UK RST.	UK ROH STURZ
UK FST.	UK FERTIG STURZ
OK RBR.	OK ROH BRÜSTUNG
OK FBR.	OK FERTIG BRÜSTUNG
OK SW.	OK FERTIG SCHWELLE
RB	OK ROH BODEN
FB	OK FERTIG BODEN
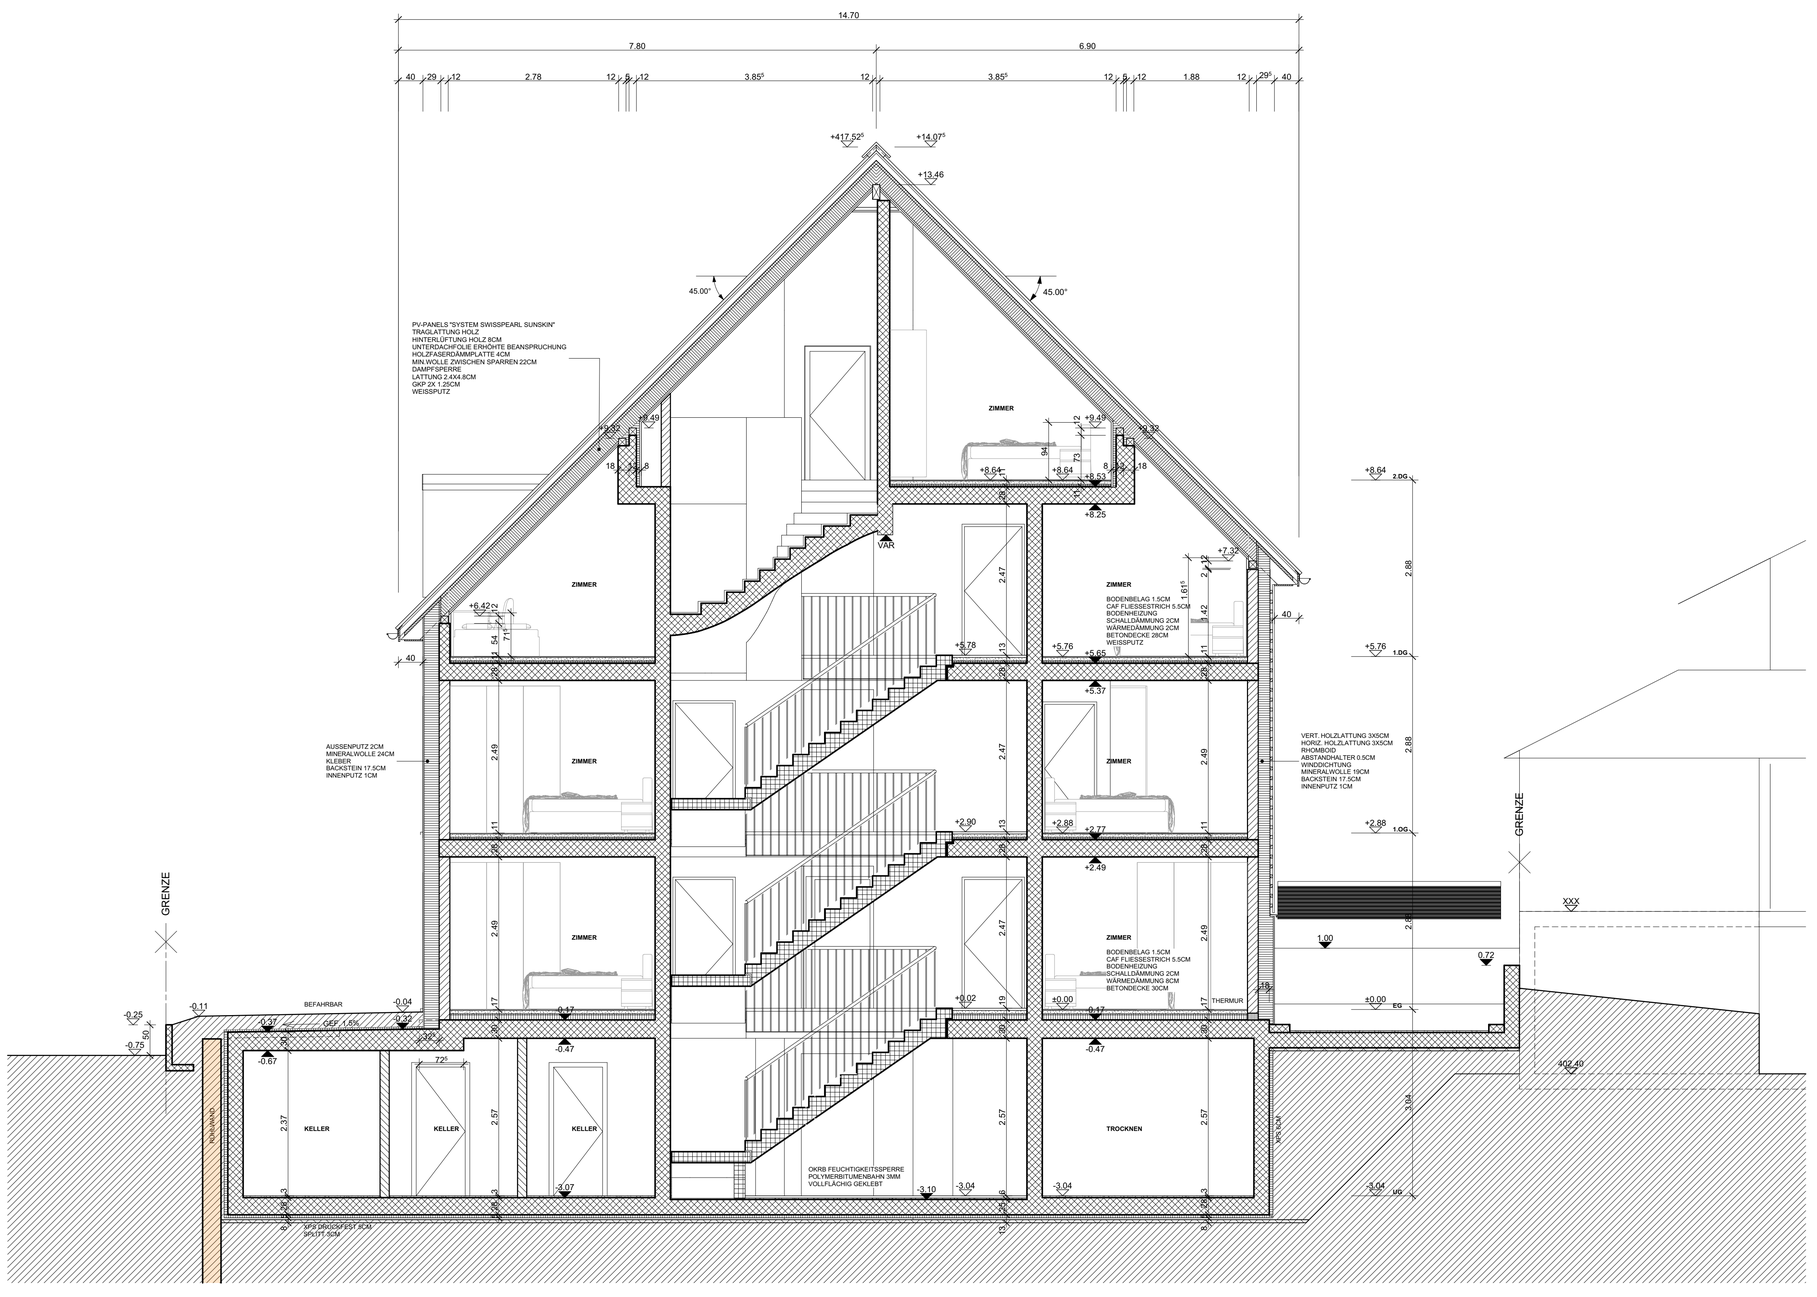
M	MOTOR / ELEKTROANTRIEB		WANDLEUCHTE	BF	BODENFLÄCHE
RAF	RAFFLAMELLENSTOREN		DECKENLEUCHTE AUSGEBAUT	B	BODENBELAG
BFB	BETONFENSTERBANK		LAMPENSTELLE	W	WANDBELAG
MFB	METALLFENSTERBANK		EINBAUSPOT	D	DECKENBELAG
MFZ	METALLFENSTERZARGE		LICHTLEISTE	KS	KÜHLSCHRANK
BA	BODENABLAUF		LED LICHTBAND AP	BO	BACKOFEN
GV	GARTENVENTIL			KH	KOCHHERD
DW	DACHWASSERLEITUNG		HEIZVERTEILER	ST	STEAMER
	VERSCHRAUBT		LÜFTUNG	GS	GESCHIRRSPÜLER
	ALS 1 OFFNEND		SANITÄRSCHACHT	WT	WASCHTURM
	TÜRNUMMER		ELEKTROVERTEILER	DA	DAMPFABZUG
	1CM FUGE MIT PS-81				
	STAHLZARGE				
	ZULUFT				
	ABLUFT