PROJEKTNUMMER: **2201**

BAUVORHABEN:
NEUBAU 2 MFH ZWEIDLEN DORF
DÖRFLISTRASSE 36
8192 ZWEIDLEN

HAUS A

PLANUNGSPHASE:	PLANTITEL:	PLANNUMMER:	INDEX:
AUSFÜHRUNG	**SCHNITT BA HAUS A**	**1801**	

MASSSTAB:	DATUM:	GEZEICHNET:	KONTROLLE:	PLANGRÖSSE:	FREIGABE:	REVISIONSDATUM:
1:50	11.08.2025	hk		A1		

HÖHENLAGE:
± 0.00 = OK FB EG
HAUS A = 403.45 m.ü.M.
HAUS B = 403.27 m.ü.M.

BAUHERR:
TILINGS AG — STEINACKERSTRASSE 55 8302 KLOTEN

BAULEITUNG:
BAU UND HANDELSKONTOR GMBH — STEINACKERSTRASSE 55 8302 KLOTEN

ARCHITEKT:
SIGRIST SPECOGNA ARCHITEKTUR UND DESIGN GMBH — STEINACKERSTRASSE 55 8302 KLOTEN

PLANREVISIONEN

INDEX	DATUM	INFORMATIONEN / REVISIONEN	VISUM

SIGRIST SPECOGNA ARCHITEKTUR UND DESIGN GMBH
Steinackerstrasse 55
CH-8302 Kloten
044 804 40 00
info@sigrist-specogna.ch
www.sigrist-specogna.ch

SIGRIST SPECOGNA ARCHITEKTUR UND DESIGN

ALLE RELATIVEN KOTEN BEZIEHEN SICH AUF OKFB EG HAUS A! ±0.00 = 403.45 M.Ü.M.

newcopystore
PRINTING SOLUTIONS

ALLE MASSE SIND ROHMASSE.
TÜRHÖHEN GELTEN AB FERTIG HÖHEREM BODEN.

ALLE MASSE SIND VOM UNTERNEHMER AUF EIGENE VERANTWORTUNG ZU PRÜFEN, UNKLARHEITEN UND MASSABWEICHUNGEN SIND SOFORT DER BAULEITUNG ZU MELDEN.

LEGENDE:

- BETON
- BACKSTEIN
- KALKSANDSTEIN
- BETONFERTIGELEMENTE
- MÖRTEL, GIPS
- HOLZ MASSIV
- DÄMMSTOFFE
- NATURSTEIN
- SPERRSCHICHT
- HOLZWERKSTOFF
- METALL
- STAHL (SCHNITT)
- GIPSKARTON
- BACKSTEIN NICHT TRAGEND
- VOLLHOLZ
- BETONABSCHALUNG

UK RST.	UK ROH STURZ
UK FST.	UK FERTIG STURZ
OK RBR.	OK ROH BRÜSTUNG
OK FBR.	OK FERTIG BRÜSTUNG
OK SW.	OK FERTIG SCHWELLE
RB	OK ROH BODEN
FB	OK FERTIG BODEN
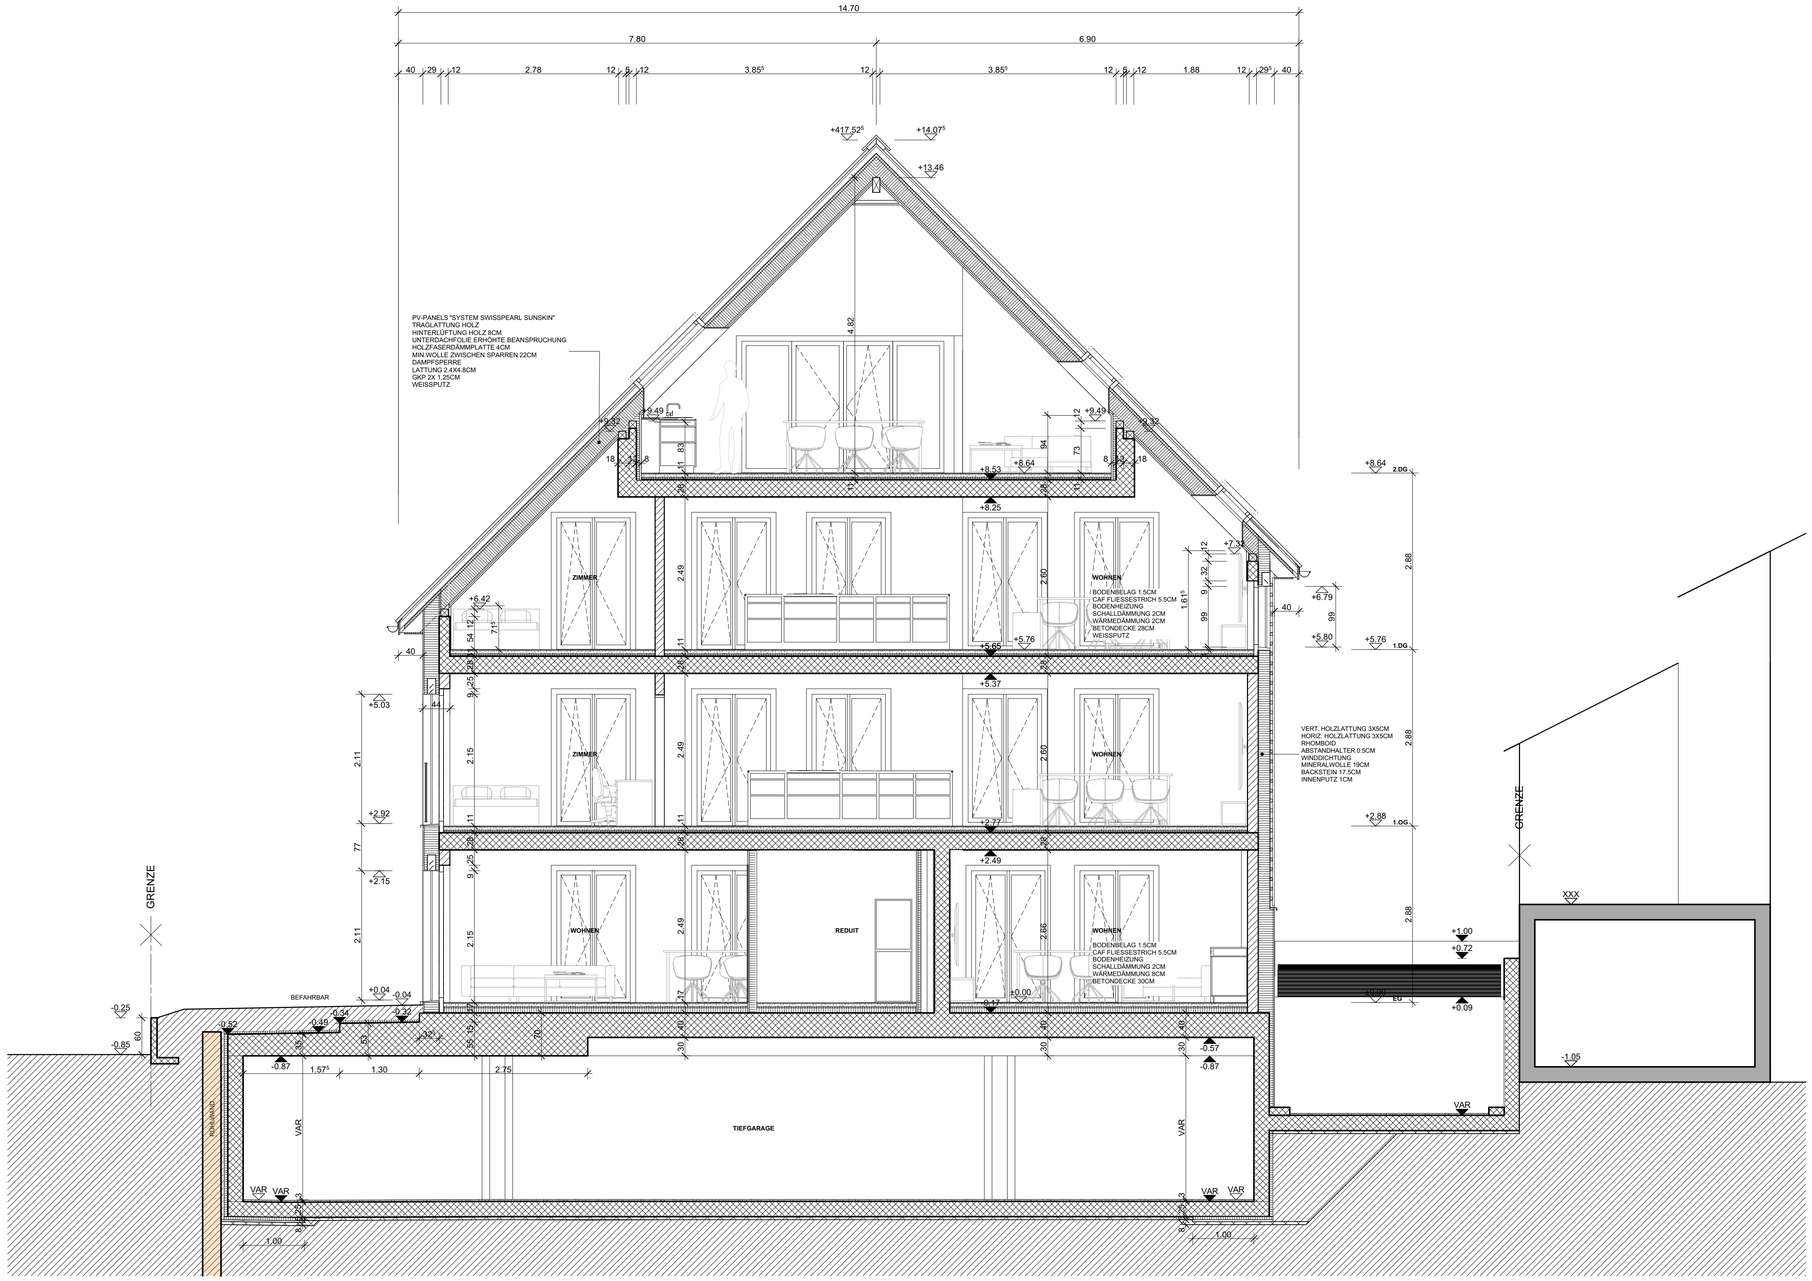
M	MOTOR / ELEKTROANTRIEB
RAF	RAFFLAMELLENSTOREN
BFB	BETONFENSTERBANK
MFB	METALLFENSTERBANK
MFZ	METALLFENSTERZARGE
BA	BODENABLAUF
GV	GARTENVENTIL
DW	DACHWASSERLEITUNG
	VERSCHRAUBT
	ALS 1. ÖFFNEND
	TÜRNUMMER
	1CM FUGE MIT PS-81
	STAHLZARGE
	ZULUFT
	ABLUFT
	WANDLEUCHTE
	DECKENLEUCHTE AUSSEBAUT
	LAMPENSTELLE
	EINBAUSPOT
	LICHTLEISTE
	LED LICHTBAND AP
	HEIZVERTEILER
	LÜFTUNG
	SANITÄRSCHACHT
	ELEKTROVERTEILER
BF	BODENFLÄCHE
B	BODENBELAG
W	WANDBELAG
D	DECKENBELAG
KS	KÜHLSCHRANK
BO	BACKOFEN
KH	KOCHHERD
ST	STEAMER
CS	GESCHIRRSPÜLER
WT	WASCHTURM
DA	DAMPFABZUG