


Diensthunde-Kompetenz-Zentrum  
Ausführungsplanung

Gänzlioweg 18  
8045 Zürich

Unterstand - Steineinteilung KN-MW

M 1:50

Plan-Nr.	434 A	Inventar-Nr.	23233-00
Grösse	84 x 90	Auftrag/BAV	BAV 60553
Verfasser	CS	Adresse, PLZ Ort	Gänzlioweg 18, 8045 Zürich
Erstellung	15.05.24	Freigabe	-
Plot	-	Status	gültig
Dateiname	dkz_430_Ausführung_Unterstand.vwx		
Auftraggeberin	Amt für Hochbauten		

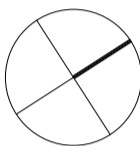


Legende	Beton	Lage A
	Backstein	KN Halfstein
	Kalksandstein	KN geschnitten
	Dämmung	Betonsturz
	Holzkonstruktion	Lagerfugenbewehrung

Werkplaninformation Alle Masse von bestehenden und neuen Bauteilen sind Rohmasse. Diese sind vom Unternehmer zu kontrollieren, beziehungsweise am Bau zu nehmen. Unstimmigkeiten und Fehler sind der Bauleitung bekanntzugeben.

Höhenmasse verstehen sich ab OK rohem Boden\* / Brüstung bis UK roher Decke / Sturz.  
(\* des höheren Raums)


Übersicht Situation 1:1000

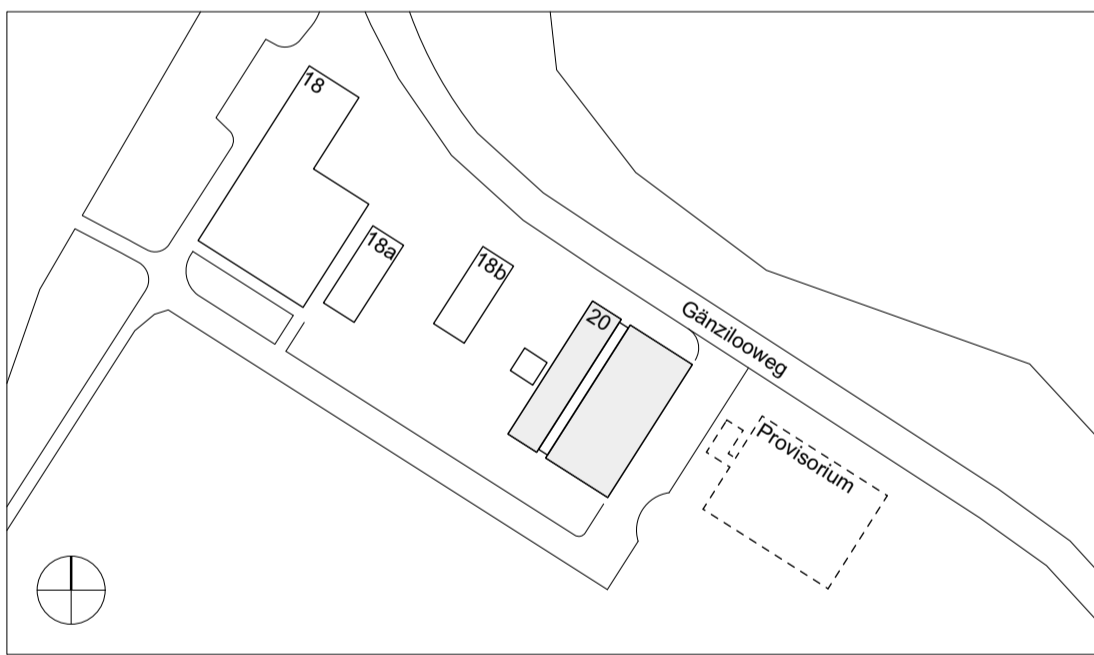


Architektur	Choffat + Filipaj Architekten GmbH Handstrasse 69 8004 Zürich +41 43 818 65 80 info@cf-architekten.ch	Projektleitung Patrik Filipaj +41 79 605 76 94 filipaj@cf-architekten.ch
Bauingenieur	Bänziger Partner AG - Ingenieure + Planer SIA USIC Grubenstr. 35 8045 Zürich zuerich@bp-ing.ch	Projektleitung Mario Rüttimann +41 43 333 31 63 m.ruettimann@bp-ing.ch
Bauphysik	3-PLAN Haustechnik AG Albert-Einstein-Strasse 15 CH-8404 Winterthur +41 52 234 70 70 winterthur@3-plan.ch	Projektleitung Christoph Bollinger +41 52 234 70 96 christoph.bollinger@3-plan.ch
Heizungs-/ Lüftungs-/ Sanitärplanung	Cuter Gebäudetechnik AG Im Schossacher 17 Tel. +41 44 559 59 00 8600 Dübendorf info.cuter@cuterag.ch	Projektleitung Heizungsplanung Rosario Cuter +41 79 655 15 03 rosario.cuter@cuterag.ch
Elektroplanung	Mosimann & Partner AG Albisstrasse 55 8048 Zürich +41 44 802 23 23 info@mopa.ch	Projektleitung Christian Schuppisser +41 76 444 11 69 christian.schuppisser@mopa.ch
Sicherheitsplanung	Marquart Sicherheit + Security AG Neuwiesenstrasse 62 8400 Winterthur info@maq.ch	Projektleitung Gian Marquart +41 56 750 01 67 g.marquart@maq.ch
Landschaftsarchitektur	Bischoff Landschaftsarchitektur GmbH Landschaftsarchitekten BSLA SIA Bruggenstrasse 37 5400 Baden mail@bischoff-la.ch	Projektleitung Corinne Büchi +41 56 442 40 19 cb@bischoff-la.ch

Index	Datum	Visum	Aenderungen
A	15.05.24	CS	Planerstellung


Schnitt 2

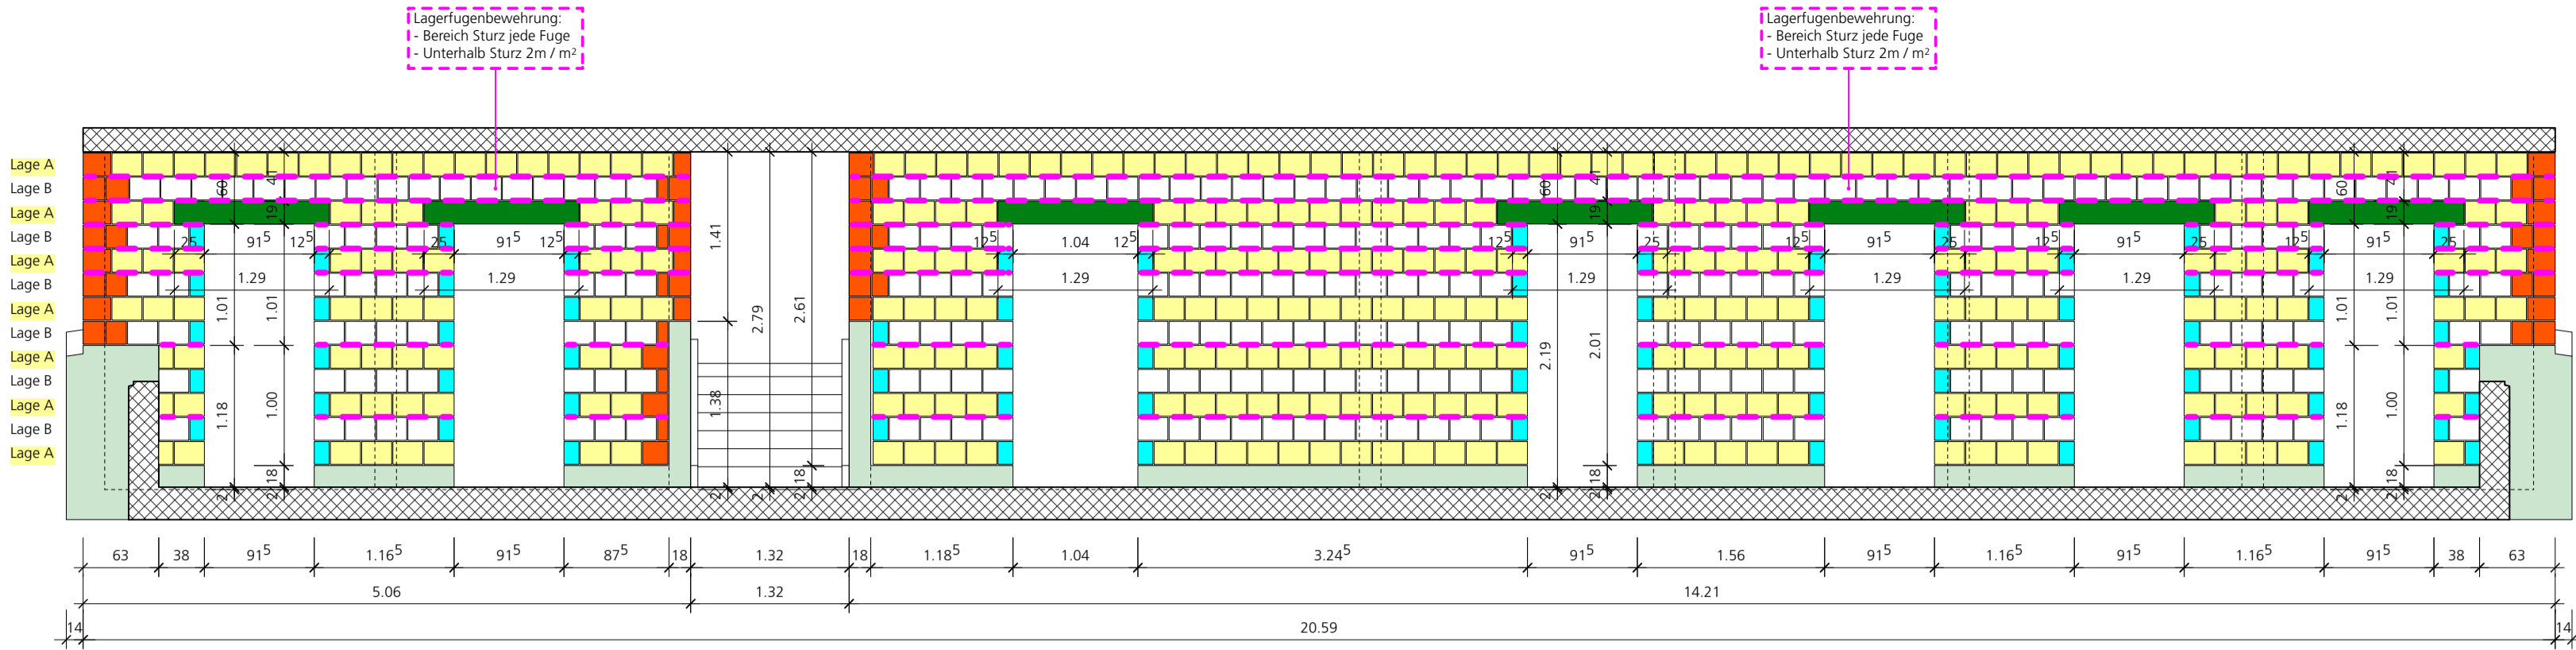

Schnitt 1

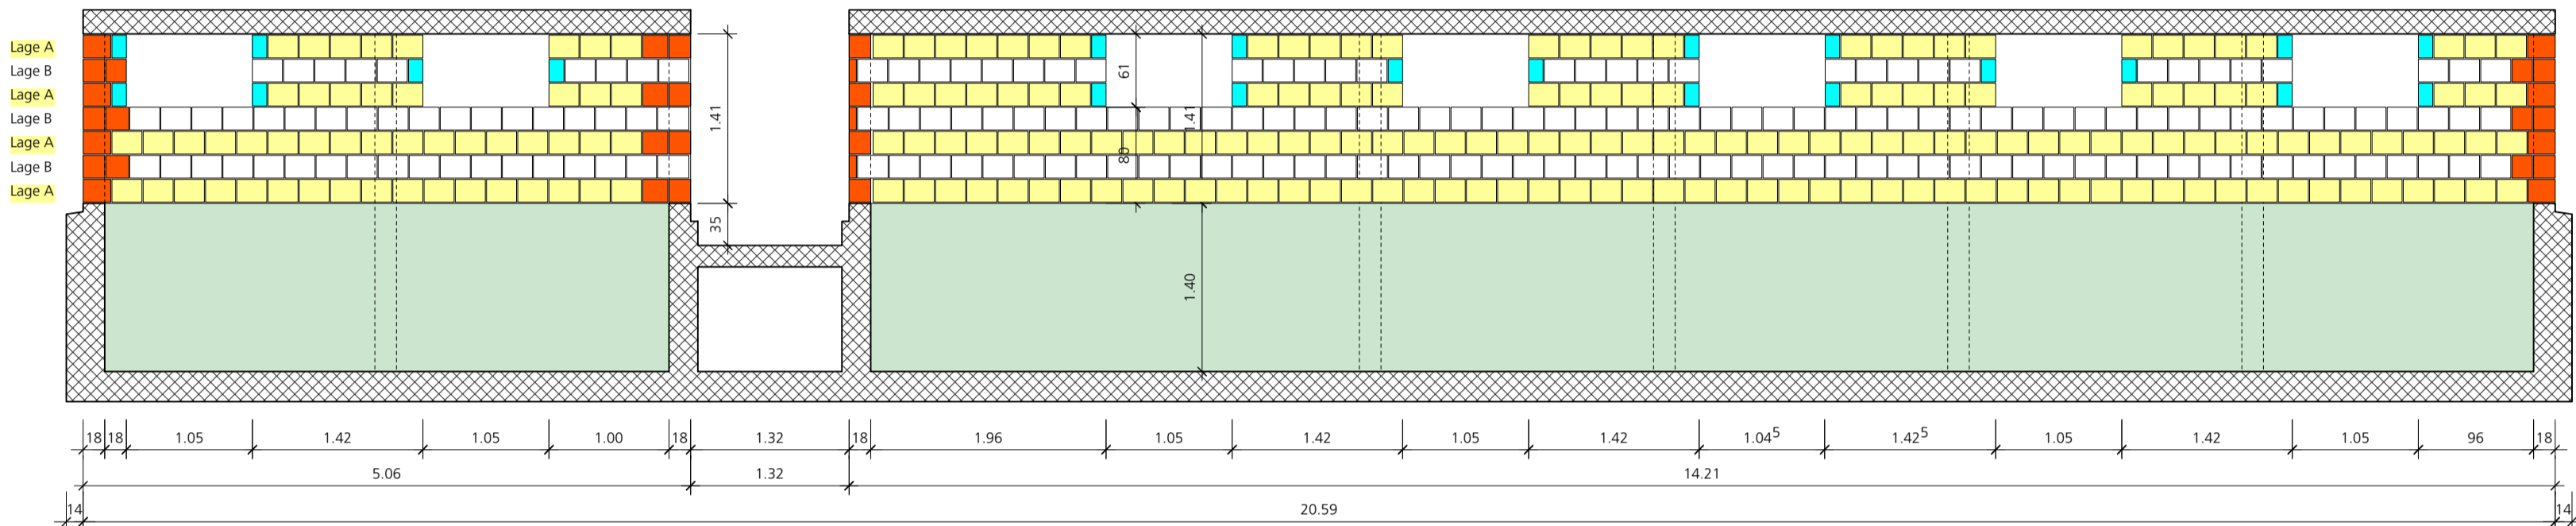

Grundriss Lage A

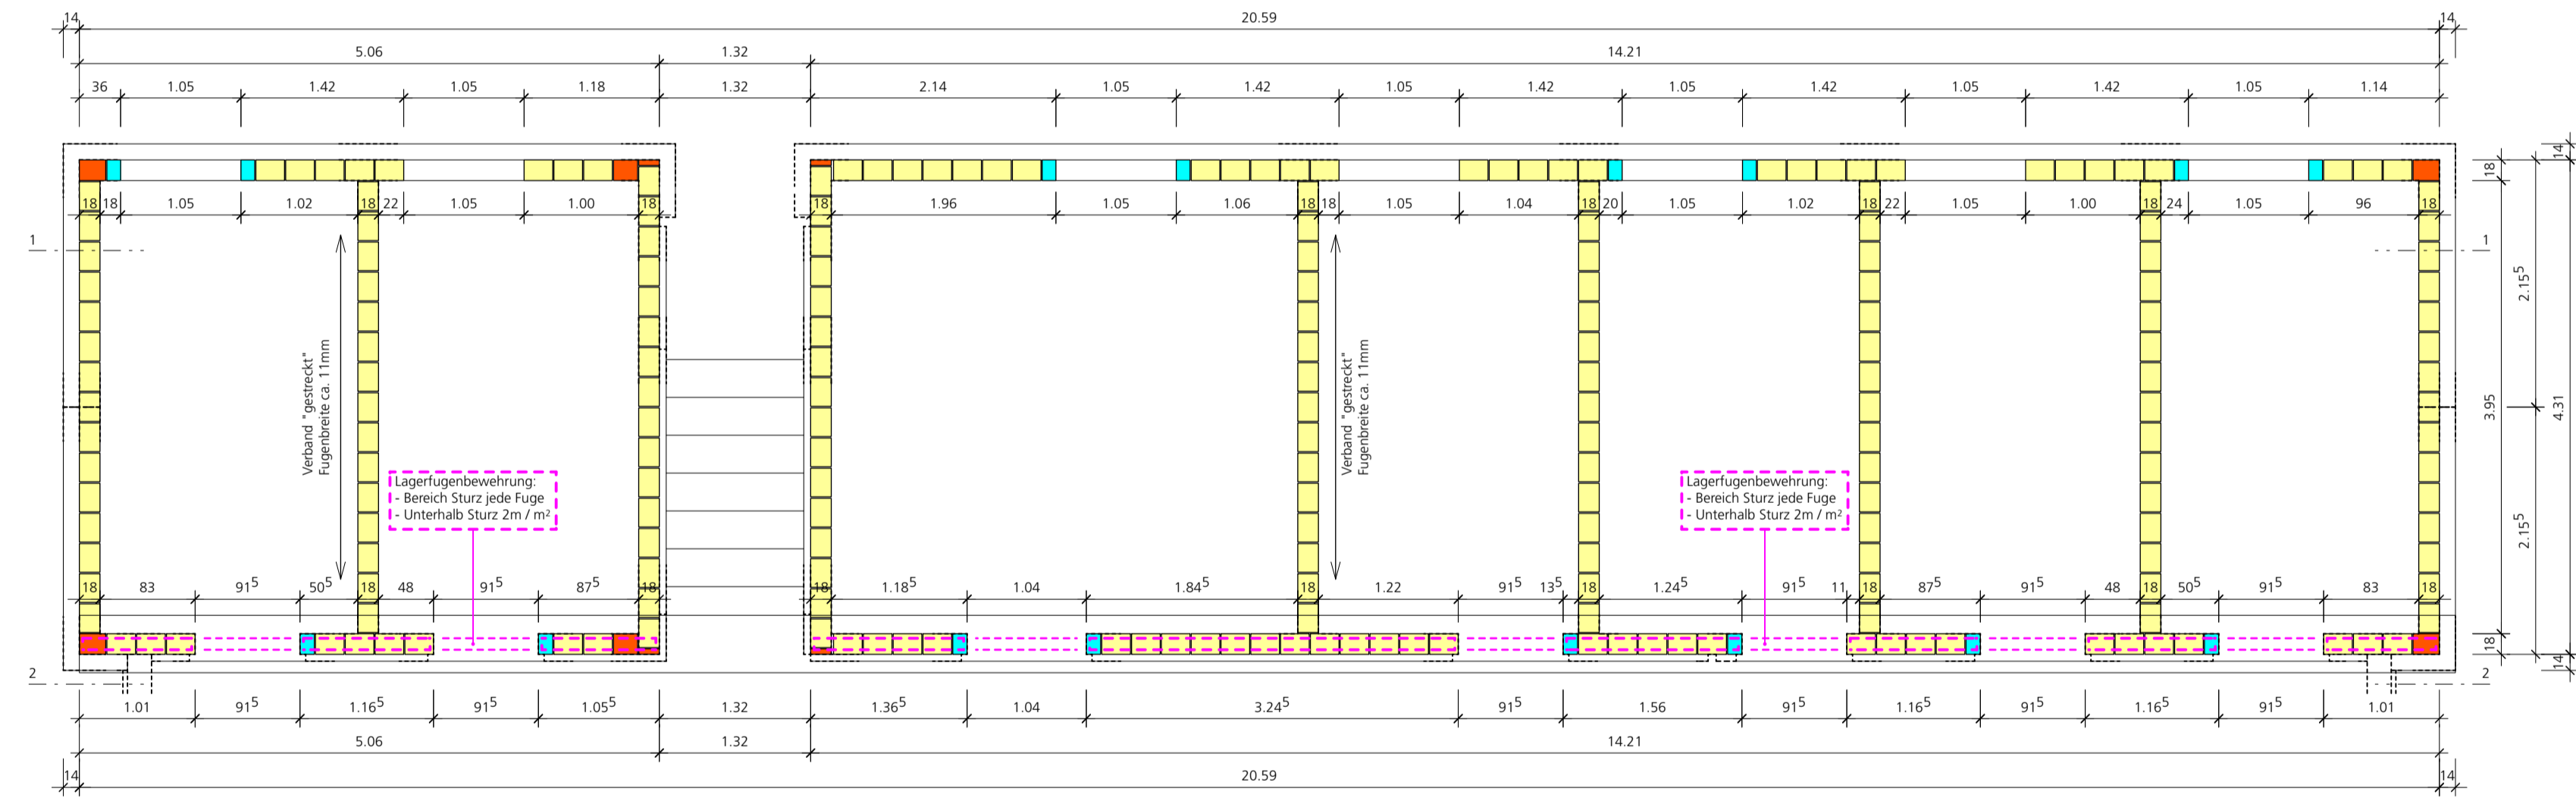

Grundriss Lage B

