

Bodenaufbau gegen Erdreich	475mm
Bodenbelag	15mm
Zement UB	80mm
Folie PE	-
BRUMMA ISOROLL PE Netz	20mm
swissporPIR Premium Plus	80mm
Bitumen-Dachbahn	-
Beton	280mm
Erdreich	-

Aussenwandbau saniert	
Gipsfaserplatte	15mm
ISOVER Vario XtraSafe	-
OSB/3	18mm
Steinwolle mit Holzständer	120mm
Steinwolle	45mm
Backstein	240/260/270/280
	300/330/350/520mm
Aussenputz	15mm

Dachaufbau	383mm
Ziegel	-
Ziegellattung	24x48mm
Konterlattung/ Hinterlüftung	50x50mm
Windpapier	-
Weichfaserplatte (Isolair Eco)	0.041 W/(m ² K)
Sparren neu	60mm
ausgedämmt mit Holzfaserplatte	200mm
Weisslasierte 3-Schichtplatte	18mm

Dachaufbau Anbau	465mm
Falzziegel inkl. Lattung	103mm
Konterlattung	45x50mm
Windpapier Ampack	-
PAVATEX ISOLAIR ECO	60mm
ISOVER PB M 032	200mm
OSB/3	18mm
SAGER Dampfbremse DB 100	-
Installationsebene	24mm
Gipskartonplatte	15mm

Aussenwandbau Anbau	350mm
Abrieb	10mm
Backstein	150mm
Flumroc-Dämmplatte COMPACT	-
PRO	180mm
Aussenputz	10mm

Aussenwand gegen Erdreich Anbau	380mm
Beton	200mm
Bitumen	-
XPS Dämmung	180mm
Noppenbahn DELTA-MS DRAIN	-
Erdreich	-

Bodenaufbau OG	295mm
Bodenbelag	15mm
Zement UB	80mm
Folie PE	-
Trittschalldämmung	20mm
Wärmedämmung	30mm
Vollholzdecke	140mm
Putz	10mm

Aussenwandbau Technik	330mm
Beton	250mm
Bitumen	-
Kondensatdämmung	80mm
Noppenbahn DELTA-MS DRAIN	-
Erdreich	-

Wandaufbau gegen Technik	608mm
Gipsfaserplatte	15mm
ISOVER Vario XtraSafe	-
OSB/3	18mm
Steinwolle mit Holzständer	120
Steinwolle	45mm
Backstein	260mm

Boden gegen Technik Anbau	415mm
Bodenbelag	15mm
Zement UB	80mm
Folie PE	-
BRUMMA ISOROLL PE Netz	20mm
swissporPIR Premium Plus	50mm
Beton	250mm

Bodenaufbau Technikraum	280mm
Zement UB	30mm
Folie PE	-
Beton	250mm

BAUHERR: DENISE & ROMAN SCHILTKNECHT
ST. PETERHOFSTATT 6
8001 ZÜRICH

OBJEKT: EFH
BREITESTRASSE 27
8427 FREIENSTEIN

± 0.00 = 373.5 m.ü.M

Waschen	
01	±0.00m -0.20m
B	Parkett
W	Abrieb
D	Weissputz


Gang	
02	±0.00m -0.20m
B	Parkett
W	Abrieb
D	Weissputz

Bad	
03	±0.00m -0.20m
B	Keramische Platten
W	Keramische Platten
D	Weissputz

Zimmer	
04	±0.00m -0.20m
B	Parkett
W	Abrieb
D	Weissputz

Ankleide	
05	±0.00m -0.20m
B	Parkett
W	Abrieb
D	Weissputz

Zimmer	
06	±0.00m -0.20m
B	Parkett
W	Abrieb
D	Weissputz

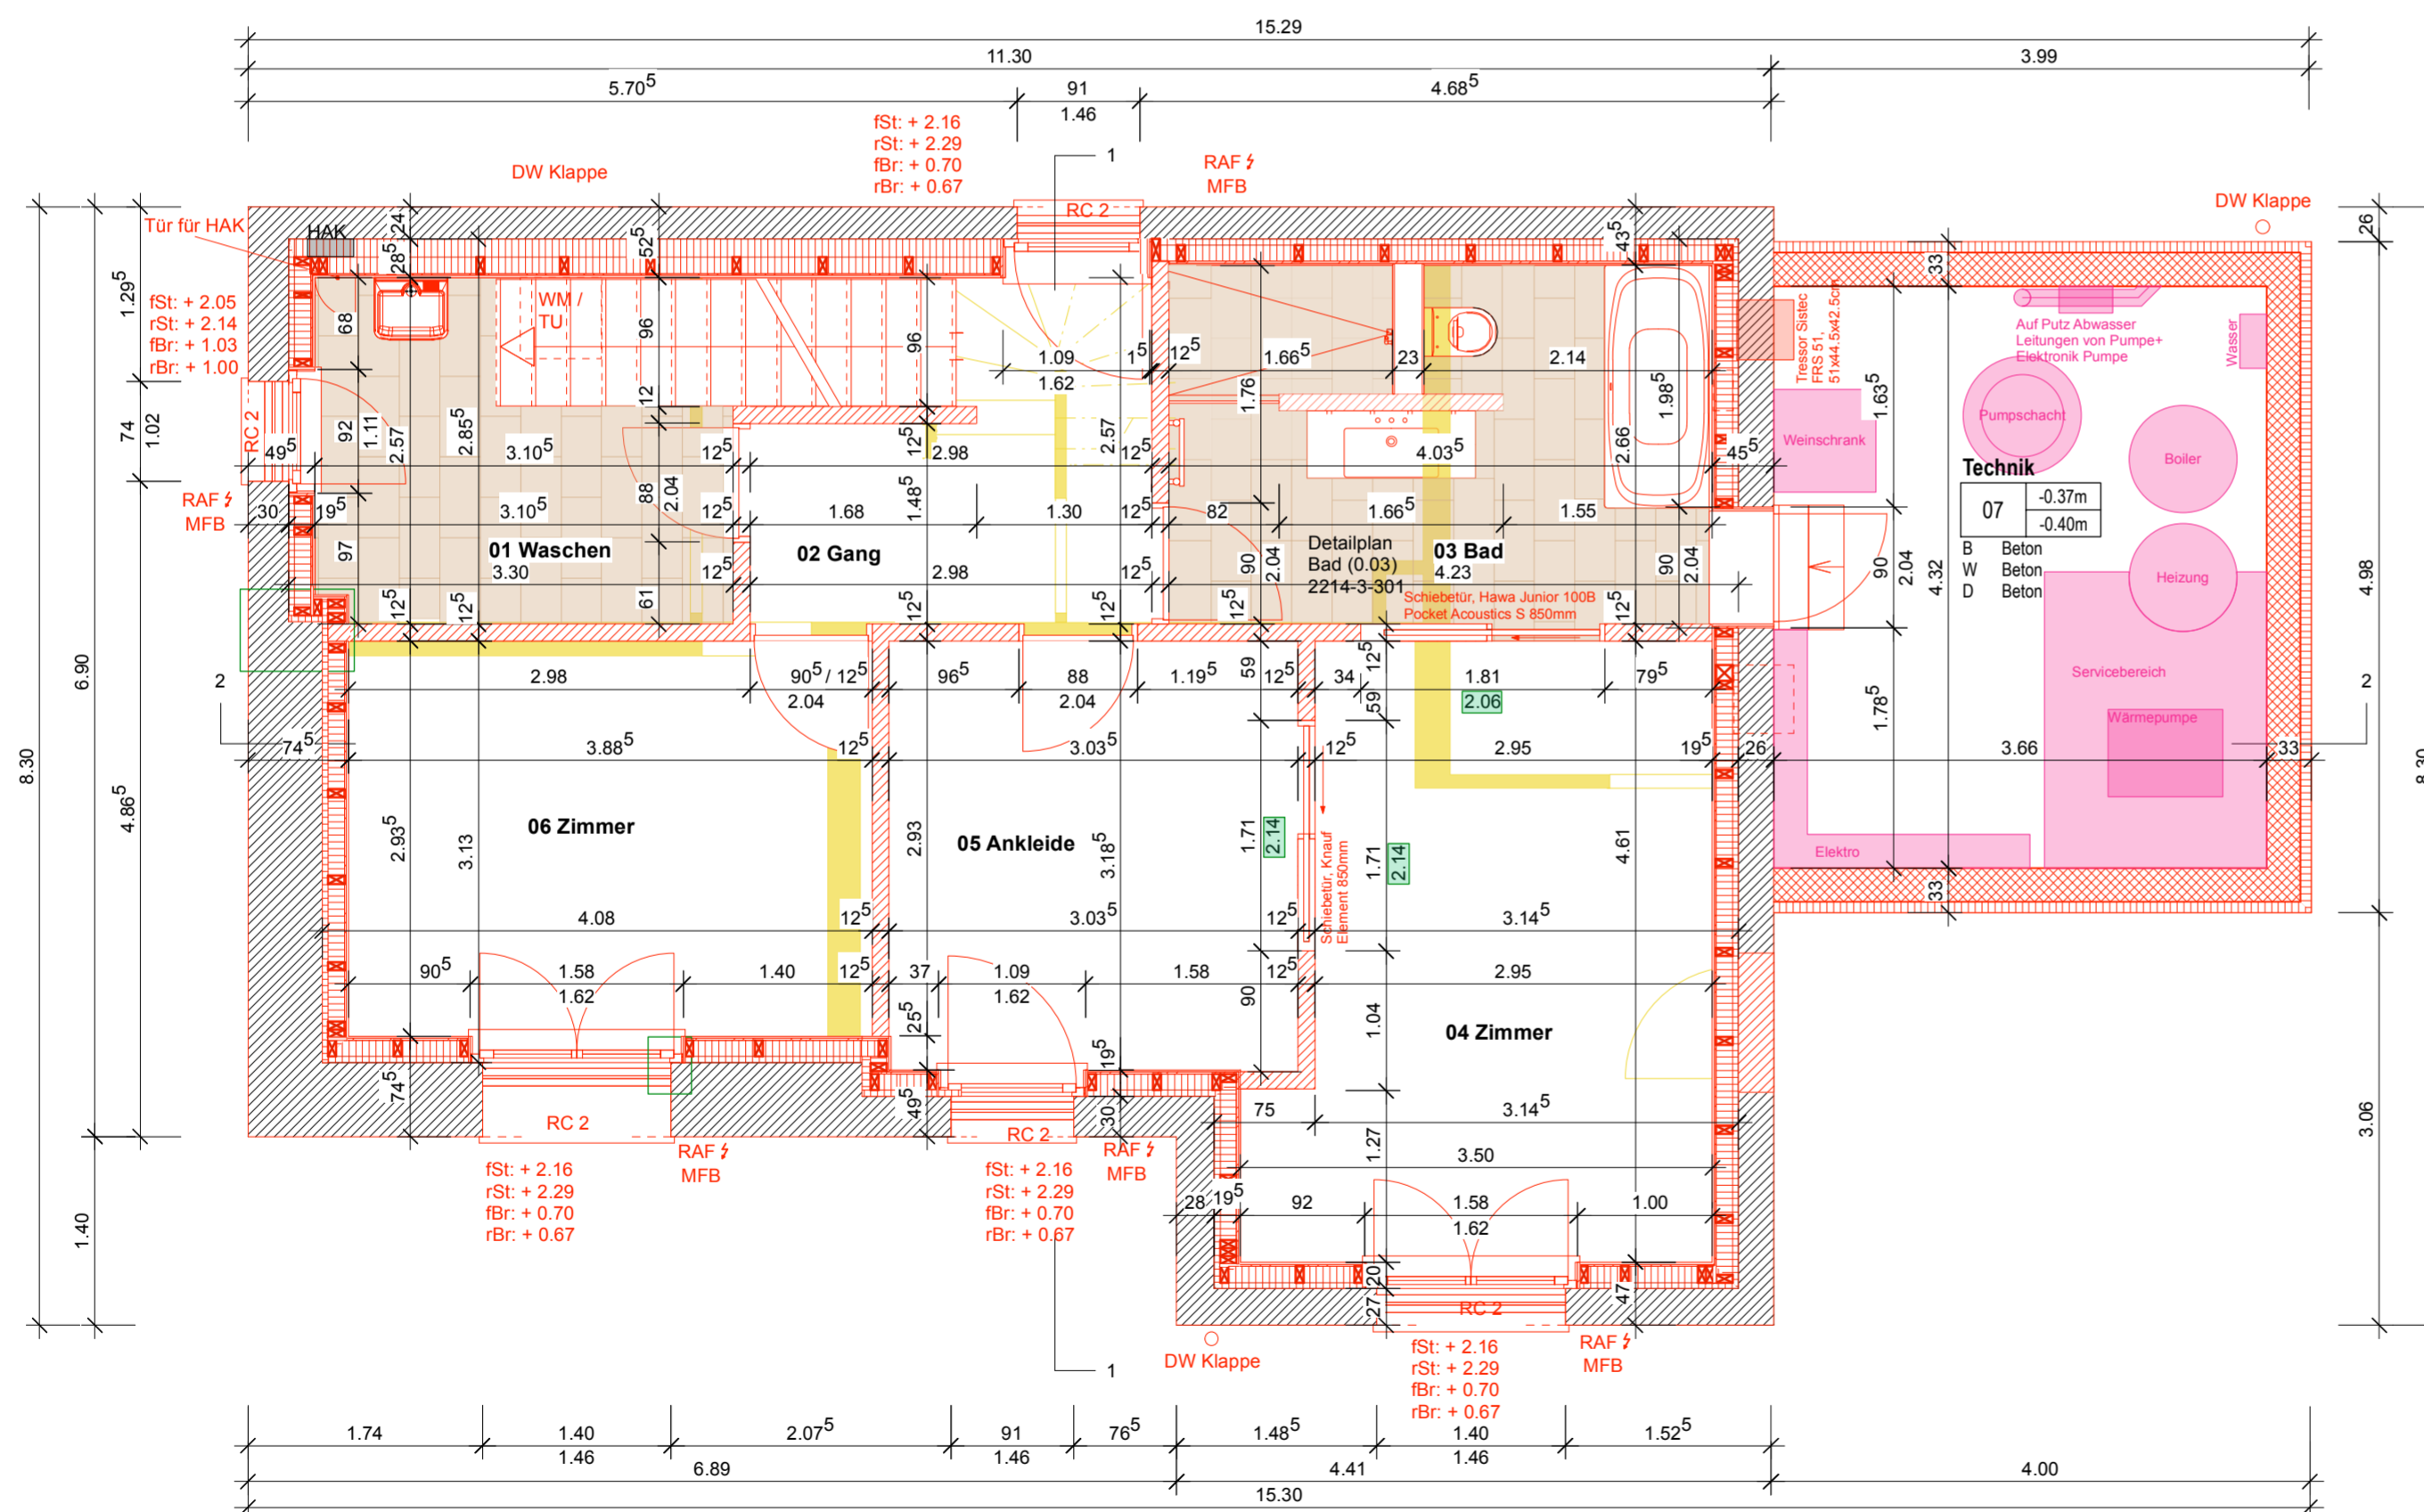

Legende

Backstein		Neu Backstein	B	Boden
Kalksandstein		Neu Kalksandstein	D	Decke
Beton		Neu Beton	W	Wand
Beton vorfabr.		Neu Beton vorfabr.	r.Br.	ok rohe Brüstung
Wärmedämmung		Neu Wärmedämmung	f.Br.	ok fertige Brüstung
Gips		Neu Gips	r.Sw.	ok rohe Schwelle
Holzwerkstoff		Neu Holzwerkstoff	f.Sw.	ok fertige Schwelle
Abbruch			r.St.	ok roher Sturz
			f.St.	ok fertiger Sturz
			RB	ok roher Boden
			FB	ok fertig Boden
			Gef.	Gefälle
			DW	Dachwasser
			Rad.	Handtuchradiator
			MFB	Metall- Fensterbank
			RAF	Rafflamellenstoren
			K	Kurbel

Türhöhen von OK höherem fertig Boden (bzw.Schwelle) bis UK Sturz roh
Alle Masse sind Rohmasse und vom Unternehmer am Bau zu kontrollieren!

Datum	Änderungen	Gez.	Revision
21.05.26	Fenster Anpassungen	sf	A
22.05.26	diverse Anpassungen	sf	B

GRUNDRISS EG

AUSFÜHRUNG

