**Stadt Zürich**
Amt für Hochbauten

Stadt Zürich
Amt für Hochbauten
Hochbaudepartement
Pfrunden, 8021 Zürich

Tel. 044 412 11 11
Fax 044 412 19 36
www.stadt-zuerich.ch/hochbau

**Schulanlage Borrweg**
Ersatzneubau

Borrweg 89,
8055 Zürich

Grundriss
1. Untergeschoss

M 1:50

| | | | |
|---|---|---|---|
| Plan-Nr. | 102_00 | Inventar-Nr. | 23290-03 |
| Grösse | 2.1 / 1.485 | Auftragsfluss | W.T202.PM / BIM 00873 |
| Verfasser | WALDRAP AG | Projekt | Borrweg 89, Borrweg 102, 8055 Zürich |
| Erstellung | 01.03.21 team | Freigabe | 01.03.24 team |
| Plot | 01.03.24 team | Status | 3 / Ausführungsplanung |
| Dateiname | 23290-03_A-GR-U01-102-102A | | Index: A |
| Auftraggeberin | Stadt Zürich Immobilien | | |

Geschäftsführer: Stadt Zürich Immobilien

vertreten durch: Stadt Zürich Amt für Hochbauten
Lindenhofstrasse 21
8021 Zürich

Projektverfasser/in: WALDRAP AG
Barmelweg 102
8004 Zürich

**± 0.00 = 480.00 m ü.M**



Architektur: WALDRAP AG, Barmelweg 102, 8004 Zürich, info@waldrap.ch

Bauingenieur: ZMB Partner AG, Hardstrasse 201, 8005 Zürich, info@zmbpartner.ch

Bauingenieur: Lüchinger+Meyer Bauingenieure AG, Lagerstrasse 79, 8004 Zürich, info@luemey.ch, zuerich@luemeyer.ch

Landschaftsarchitektur: Grünhut Landschaftsarchitekten & Raumplanung GmbH, Josefstrasse 92, 8005 Zürich, 044 271 71 00, z.zuerich@gruenhut-la.ch

HLK Ingenieur: KWP Suisse AG, Kundenadresse 47, 8304 Wallisellen, 043 266 62 88, info@kwp-suisse.ch

Elektroingenieur: Bisch Sonderingenieure AG, Lerchenstrasse 19, 8055 Zürich, 044 721 71 71, info@bisch.ch

Elektroingenieur: GOSE AG (GRCH), Grubenstrasse 11, 8045 Zürich, 044 456 27 27, info@gose.ch

Fassadenberatung: ausser + weiden Bauphysik und grün GmbH, Grubenstrasse 11, 8045 Zürich, 044 456 27 27, info@ausser-weiden.ch

Küchenplaner: K-PLAN B, Gewerbestrasse 5, 8600 Dübendorf, info@k-plan.ch

Bauwesensversicherung Schwarzenbach AG, Hinterbergstrasse 36, 6330 Cham, info@bsa.schwarzenbachbau.ch

Brandschutz: UGB GmbH, Grubenstrasse 41, 8045 Zürich, 044 456 27 27, info@ugb.ch

Gebäudetechnik: Affolter AG, Industriestrasse 5, 8105 Regensdorf, 044 842 29 29, info@affolter.ch

Türtechniker: Pro Engineering Security AG, Industriestrasse 29, 8304 Wallisellen, 044 830 30 30, info@proengineering-security.ch

Glasbrüge: Frank Partner AG, Industriestrasse 29, 8304 Wallisellen, 044 830 30 30, info@frankpartner.ch

| Index | Datum | Visum | Änderungen |
|---|---|---|---|
| A1 | 29.08.2023 | team | div. Texte nach Einleitung Schlosswesen geschrieben, Socket Bedeckenbeschrieb TS9 eingepasst |
| A | 26.01.2024 | team | Öffnungsrichtung Türen zu Garderoben 006, 009 & 015, Position in Lüftung Türen im Eingangsbereich |
| a | 01.03.2024 | team | Ergänzung Kalme Garderoben Sport, Pfrs. Duschkopfe |

Legende Baustoffe

| | | |
|---|---|---|
| Beton | Metall | Sperrschicht |
| Schiftbeton | Stahl (Schnitt) | Dichtungsmasse |
| Beton vorfabriziert | Vollholz / Brettschichtholz | Glas |
| Zementstein | Holzwerkstoffe | Aufbricht Schacht |
| Gebrauchsfels | Kunststoffe | Unterbrich Schacht |
| MGM, Gips, Verputz | Erdreich, Substrat | Wandausspärung |

Legende Bezeichnungen

| | | |
|---|---|---|
| Fixpunkt | UK roher Sturz | Motor Innenstoren |
| Niveau rel. (Grundriss) | OK rohe Brüstung | Motor RWA Fenster |
| Niveau beg. (Grundriss) | Deckenaussparung | MK oberkant |
| Niveau rel / fertig (Schnitt) | Bodenablauf | OK oberkant |
| Achsen | Brandschutzverkleidung | UK unterkant |
| Schnittlinie | Hinderniskörper / SIA 500 | L lo Licht |
| Detailmarke | Ausstattung NRAO | UKD unterkant Decke |

Alle Masse und Richtsurmasse. Sämtliche Masse sind von der Unternehmung vor Ausführung zu kontrollieren und vor Ort zu überprüfen. Massdifferenzen und Unstimmigkeiten sind unverzüglich der Bauleitung zu melden. Für die Richtigkeit der Ausführung haftet die Unternehmung.

Werkzeichnungen von Unternehmungen sind hinsichtlich des Einbaus und Gestaltung von WALDRAP AG freizugeben. Die Werkzeichnungen müssen gemäss Terminplan rechtzeitig bei WALDRAP AG eingereicht werden.
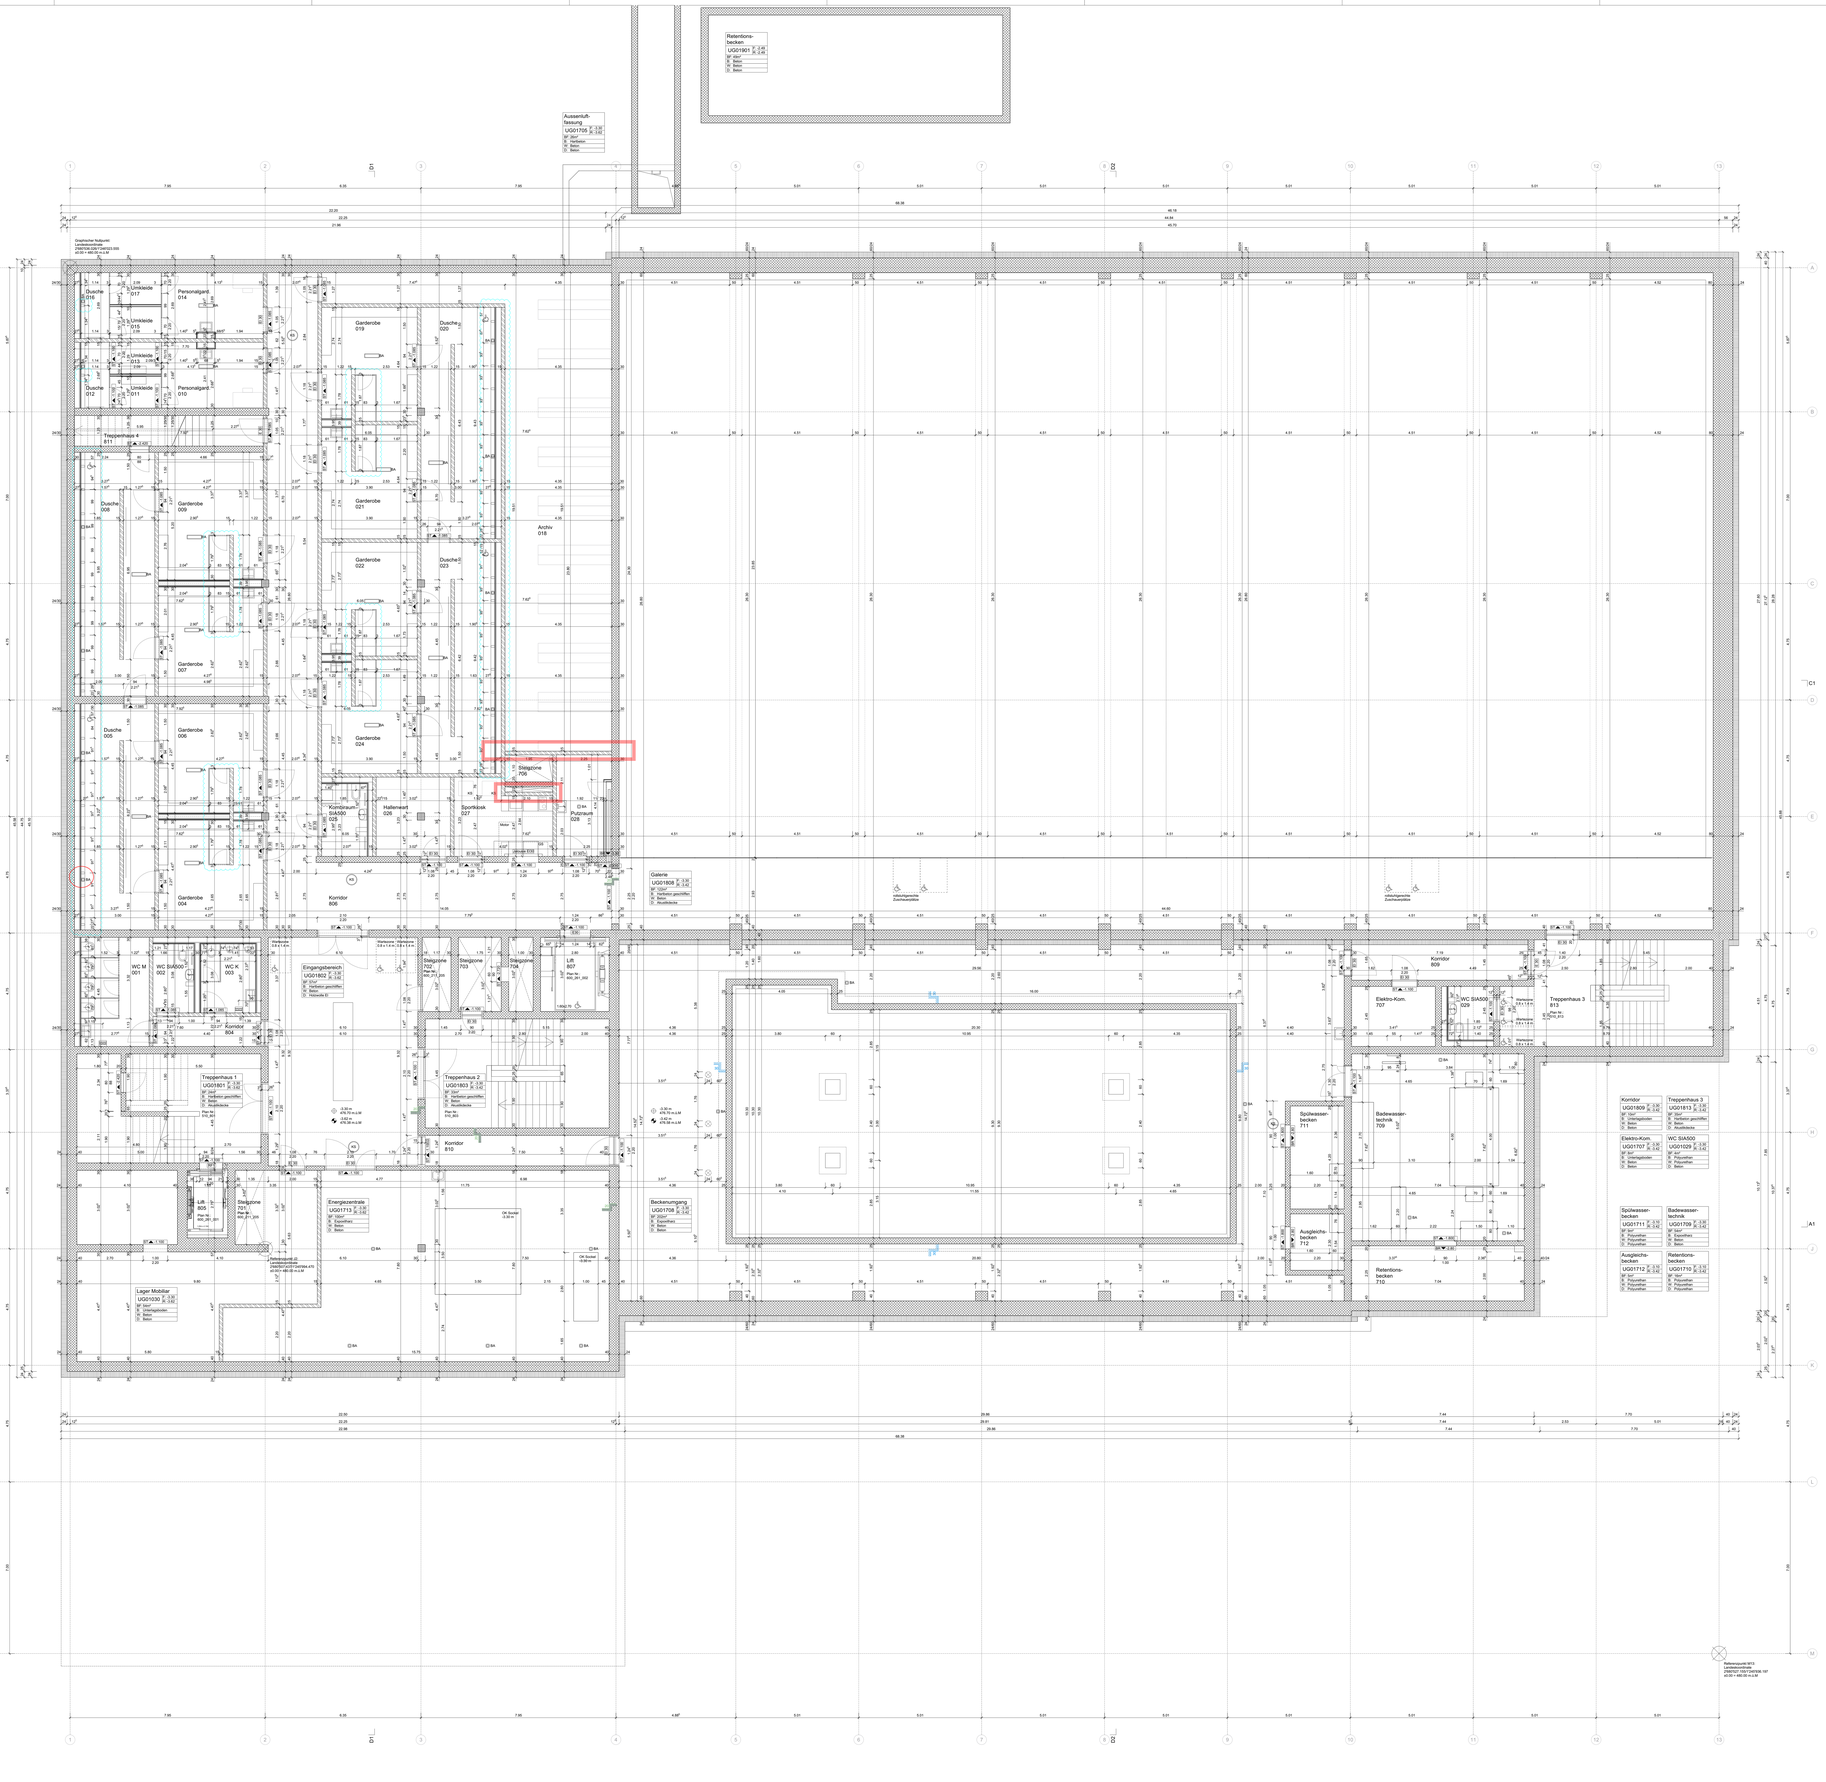
Für die Statikbetonkonstruktion gelten die Bauingenieurpläne.
Für die Fassade gelten die Fassadenpläne und -schnitte und -details.
Fundamentierung, sowie Gründung unter der Bodenplatte gemäss Angaben Bauingenieur.
Für die technischen Installationen gelten die Pläne der jeweiligen Fachplaner.
Aussparungen sind dem Aussparungsplan der Fachplaner zu entnehmen.