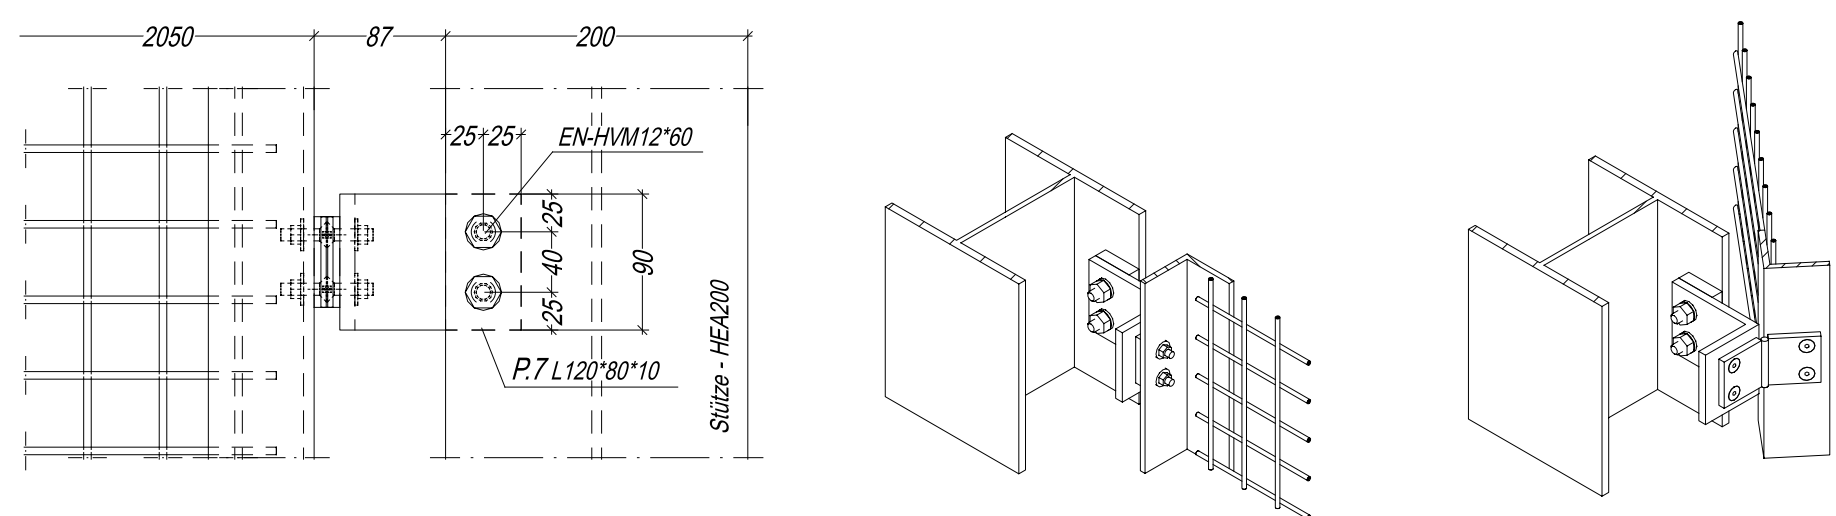
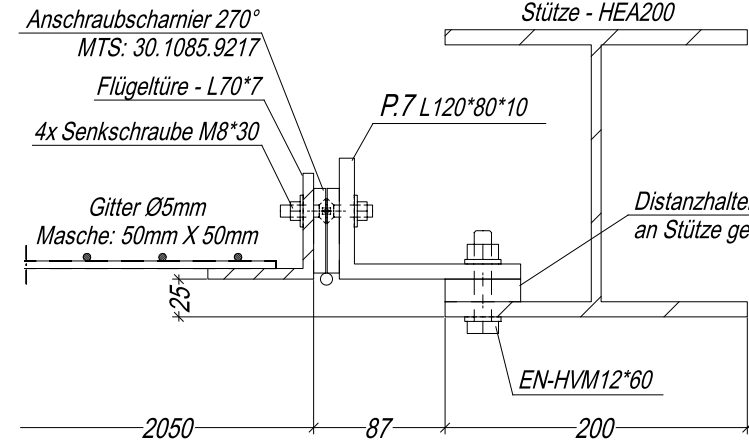


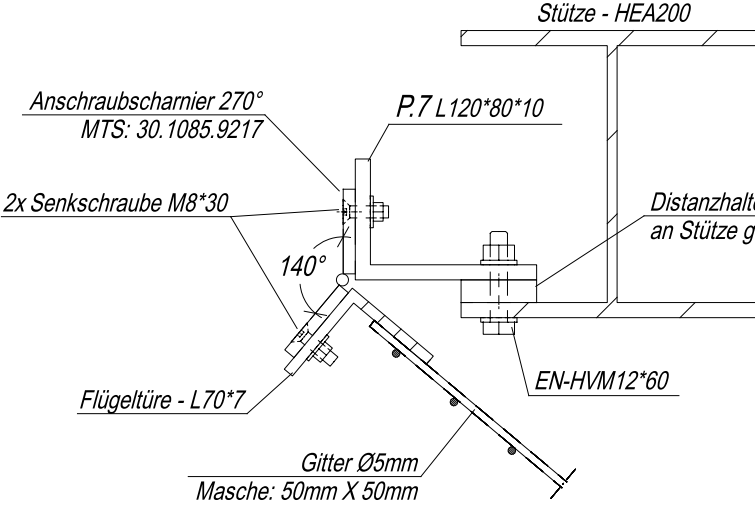
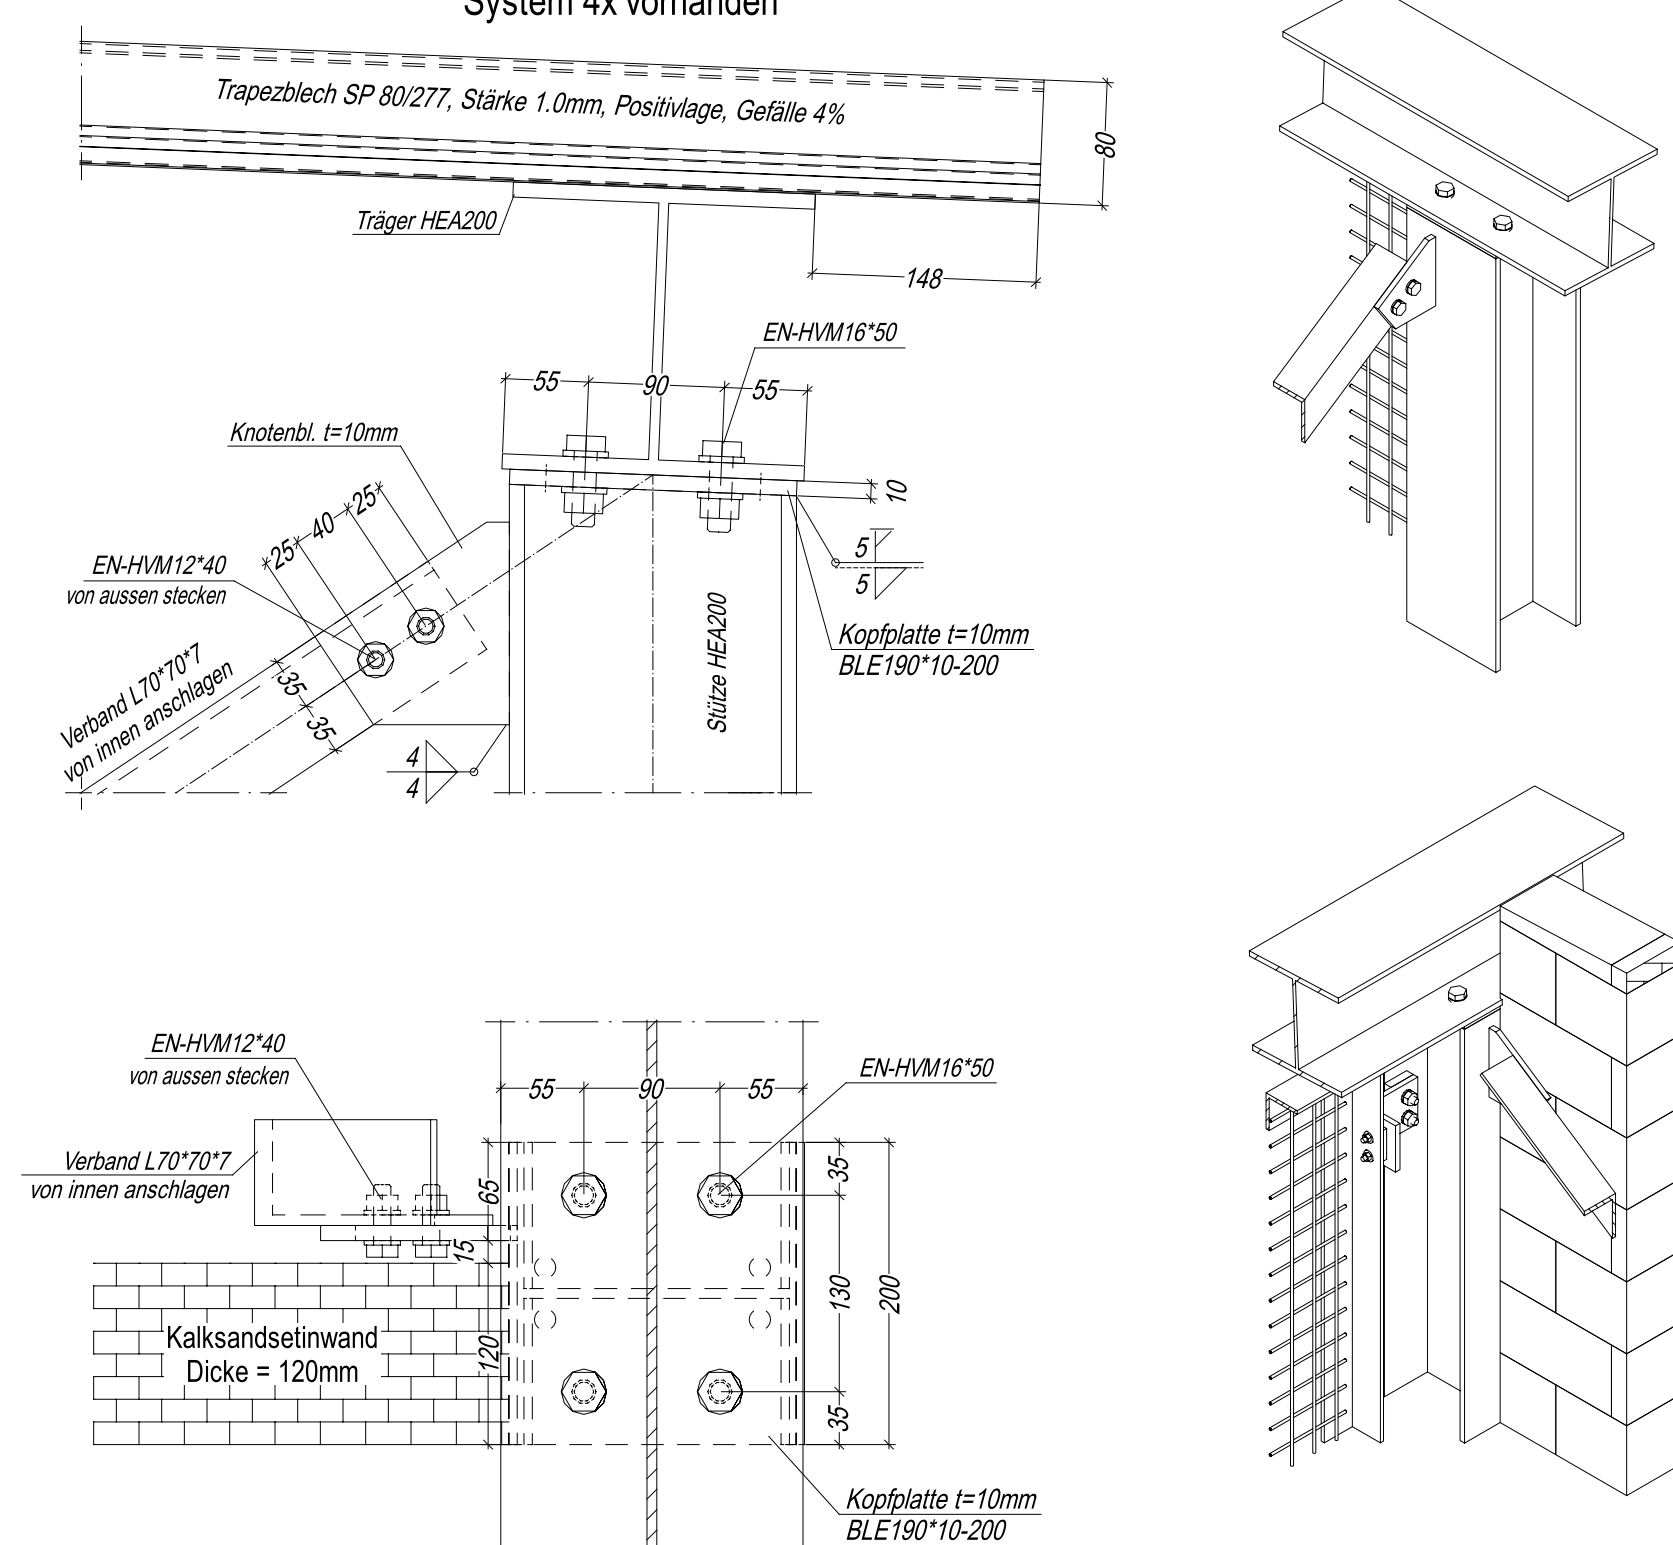
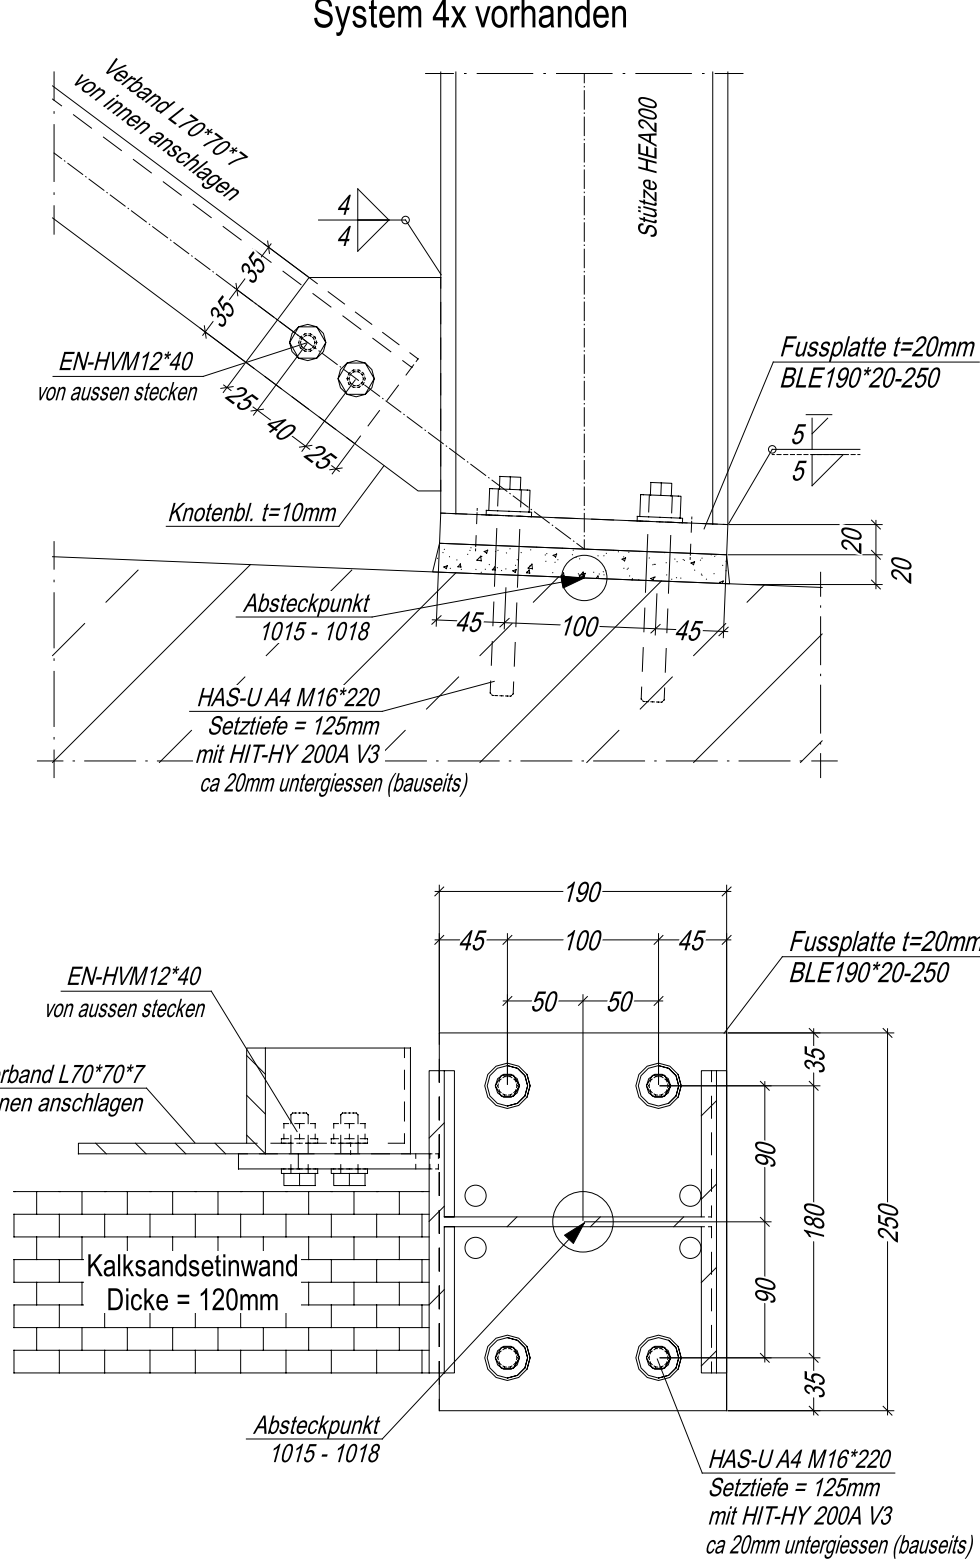
Anschluss Flügeltüre, 1:5



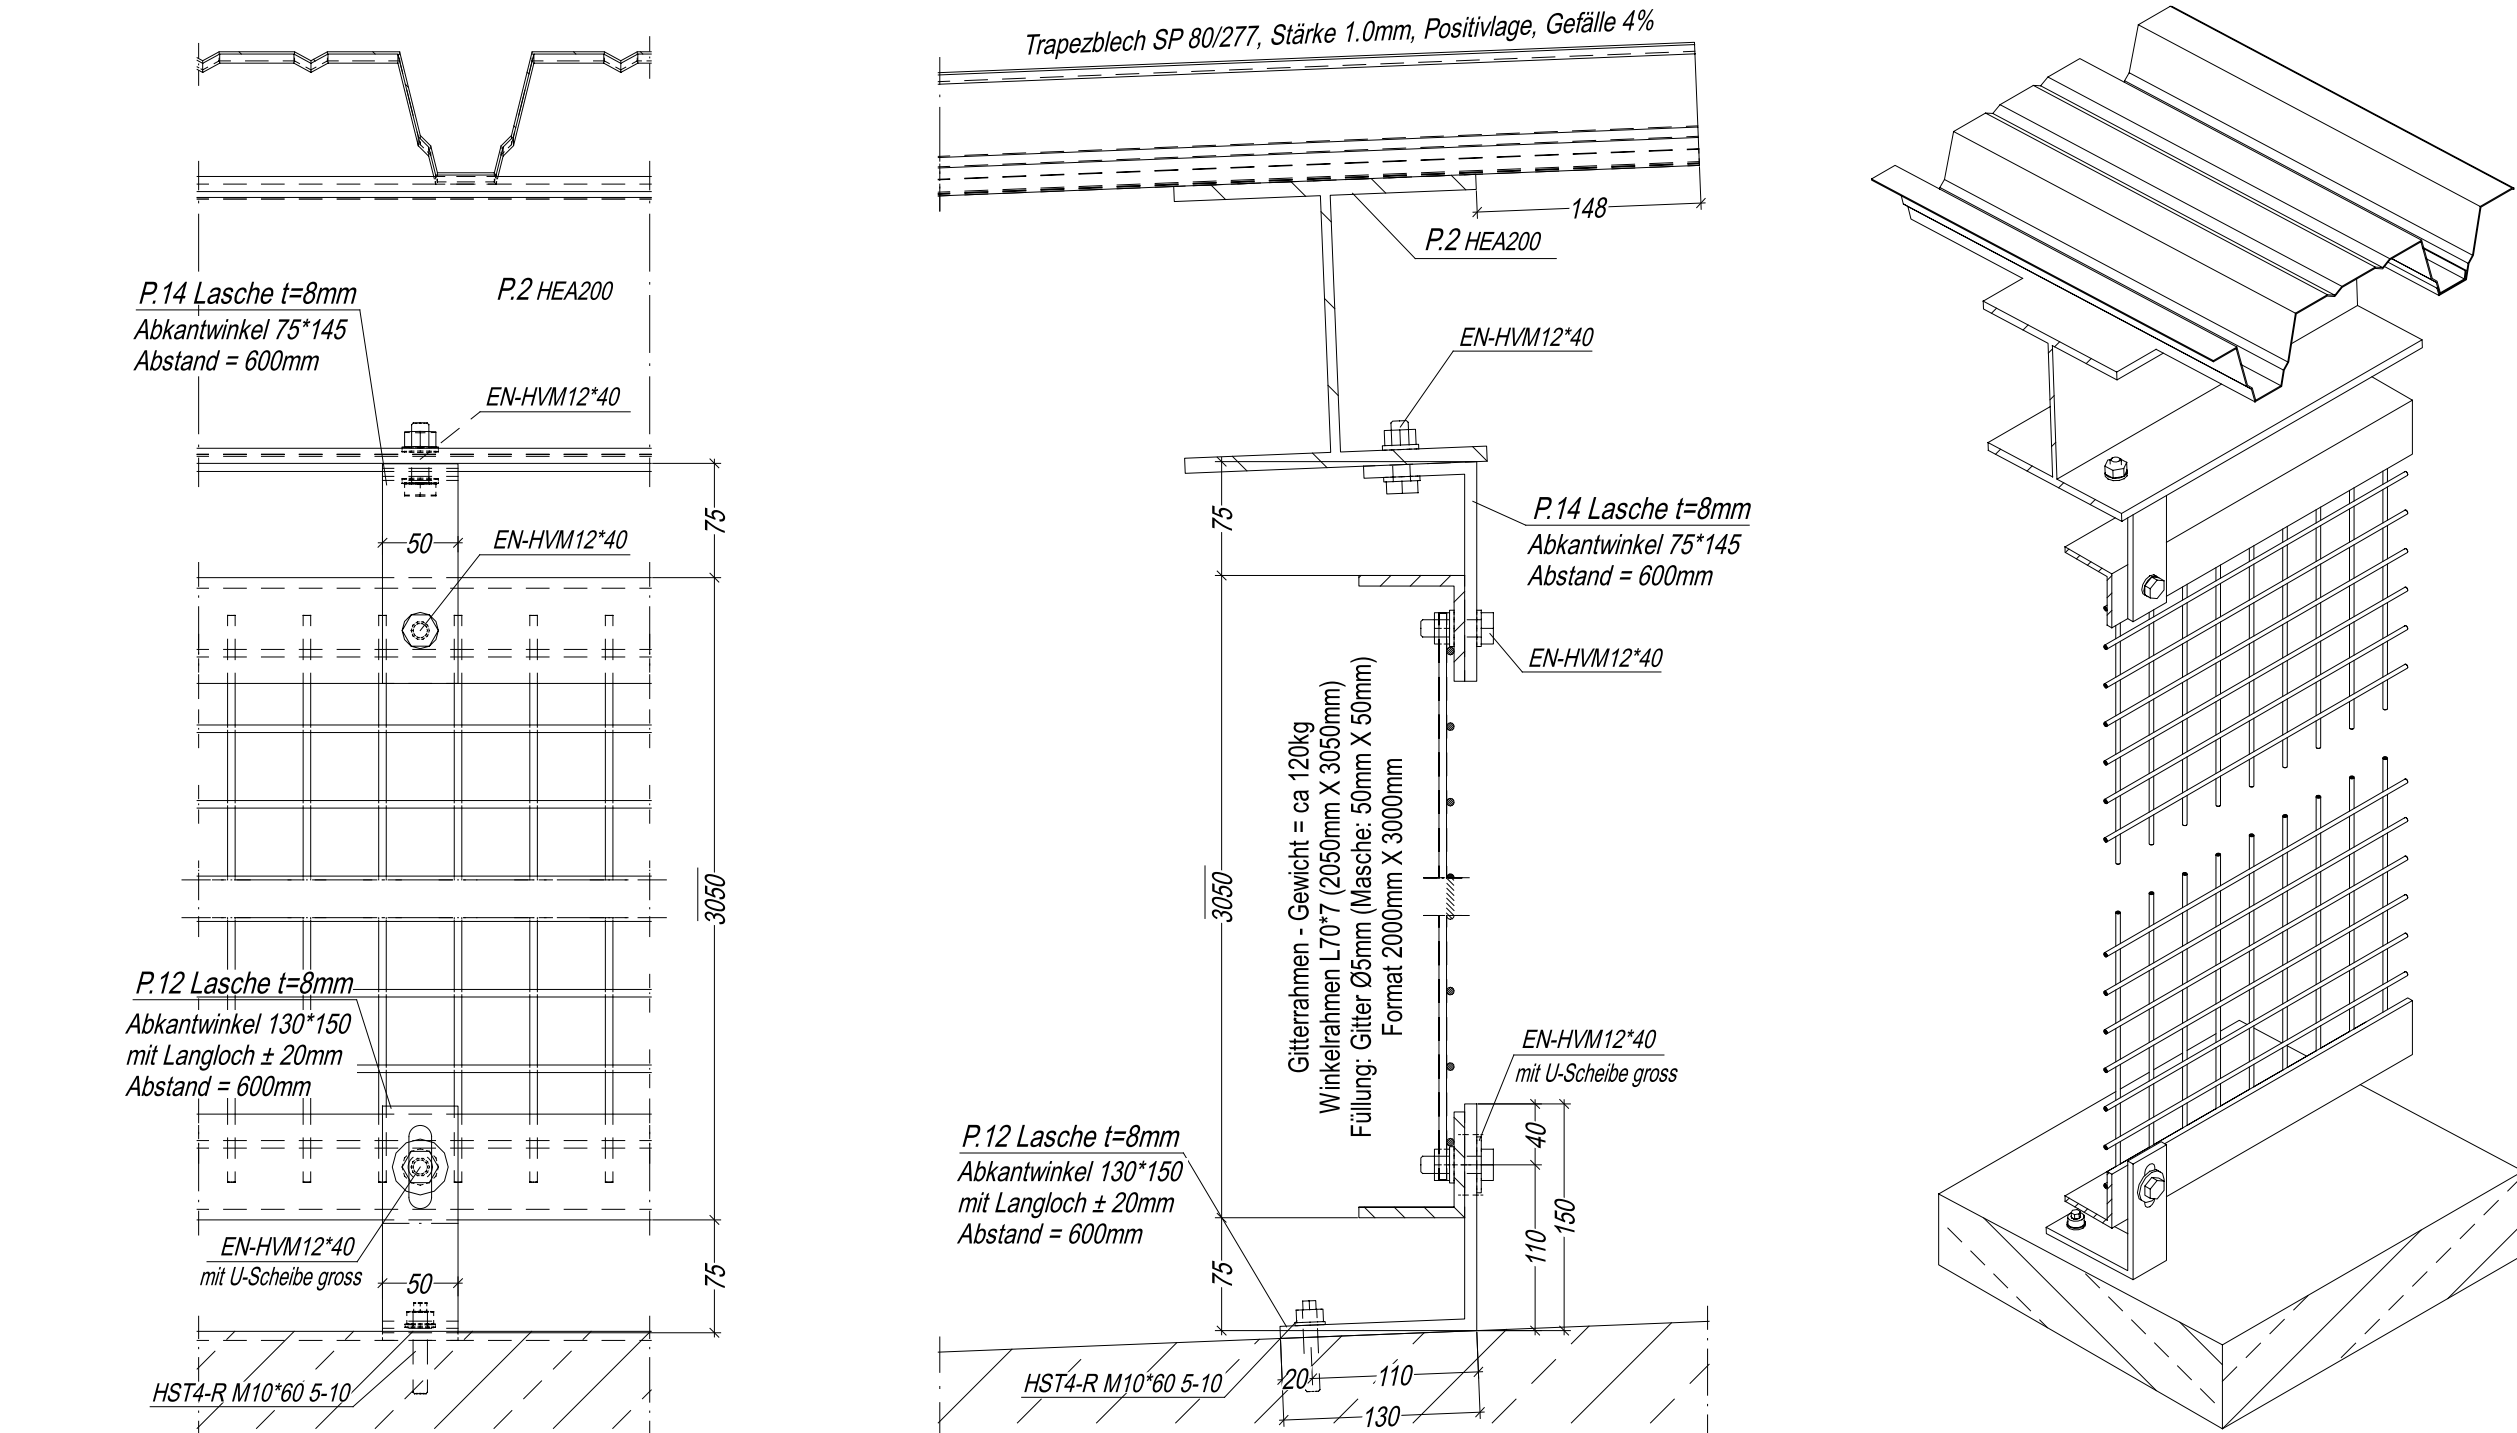
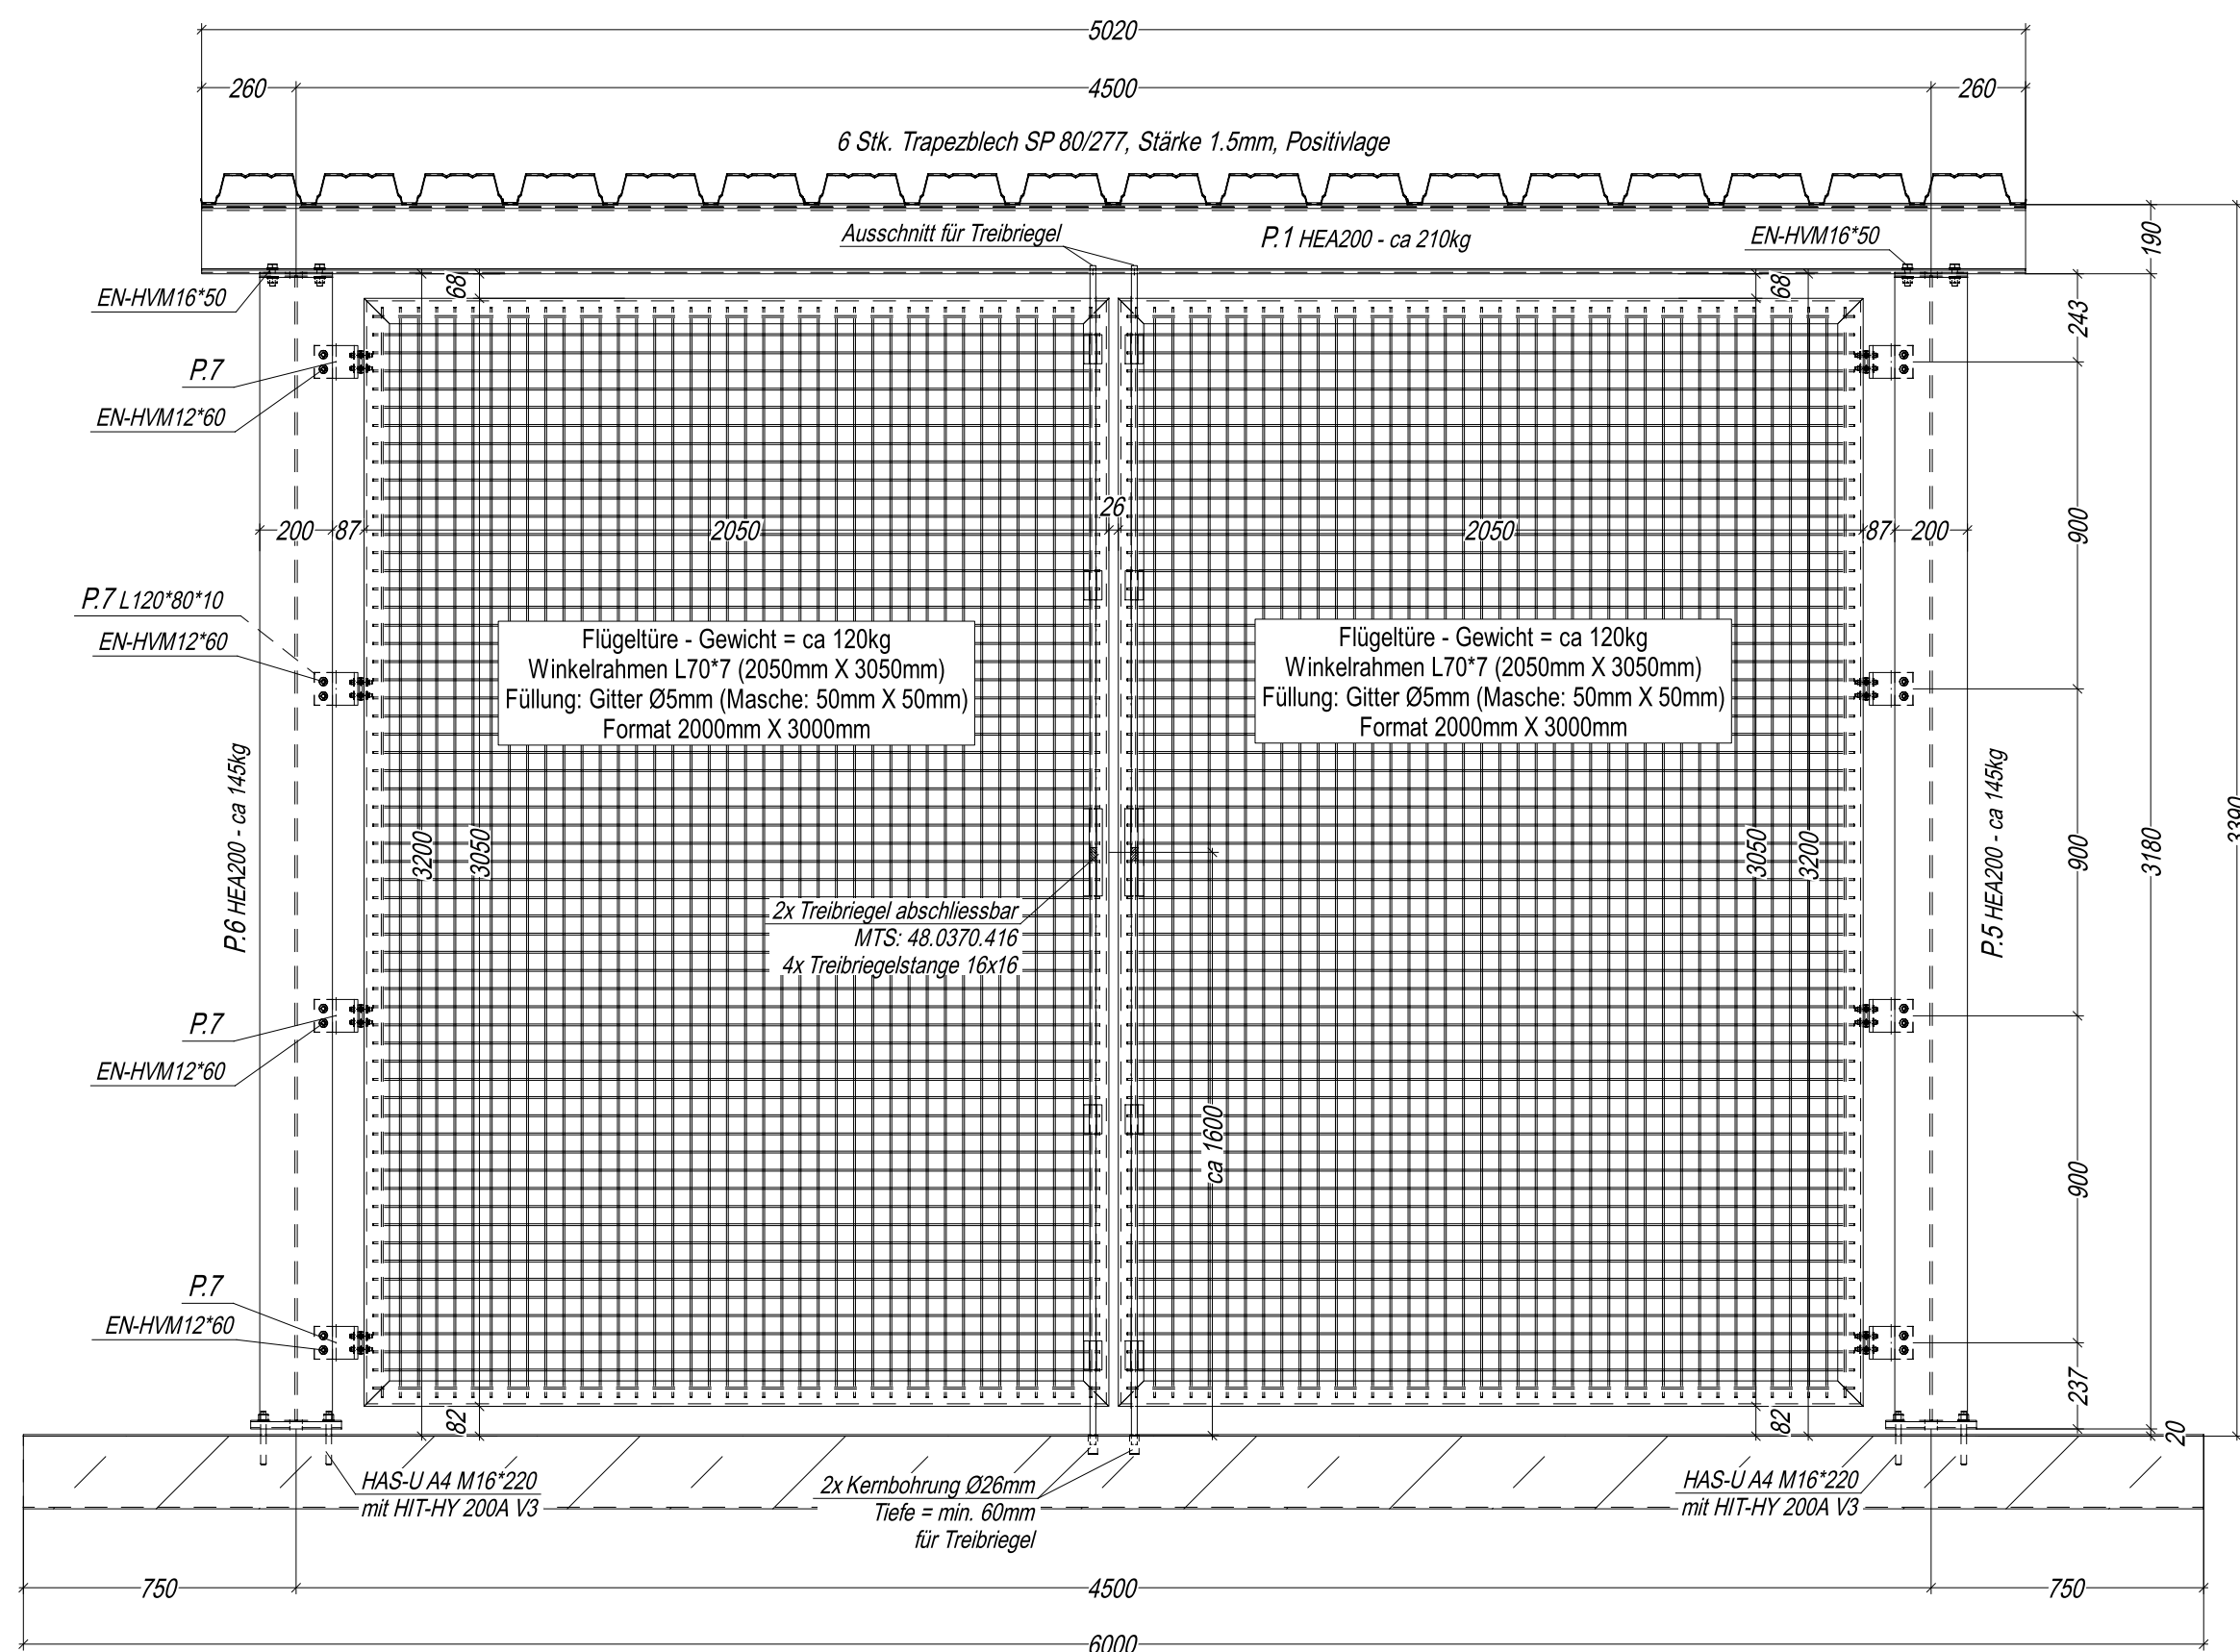
Tür geschlossen



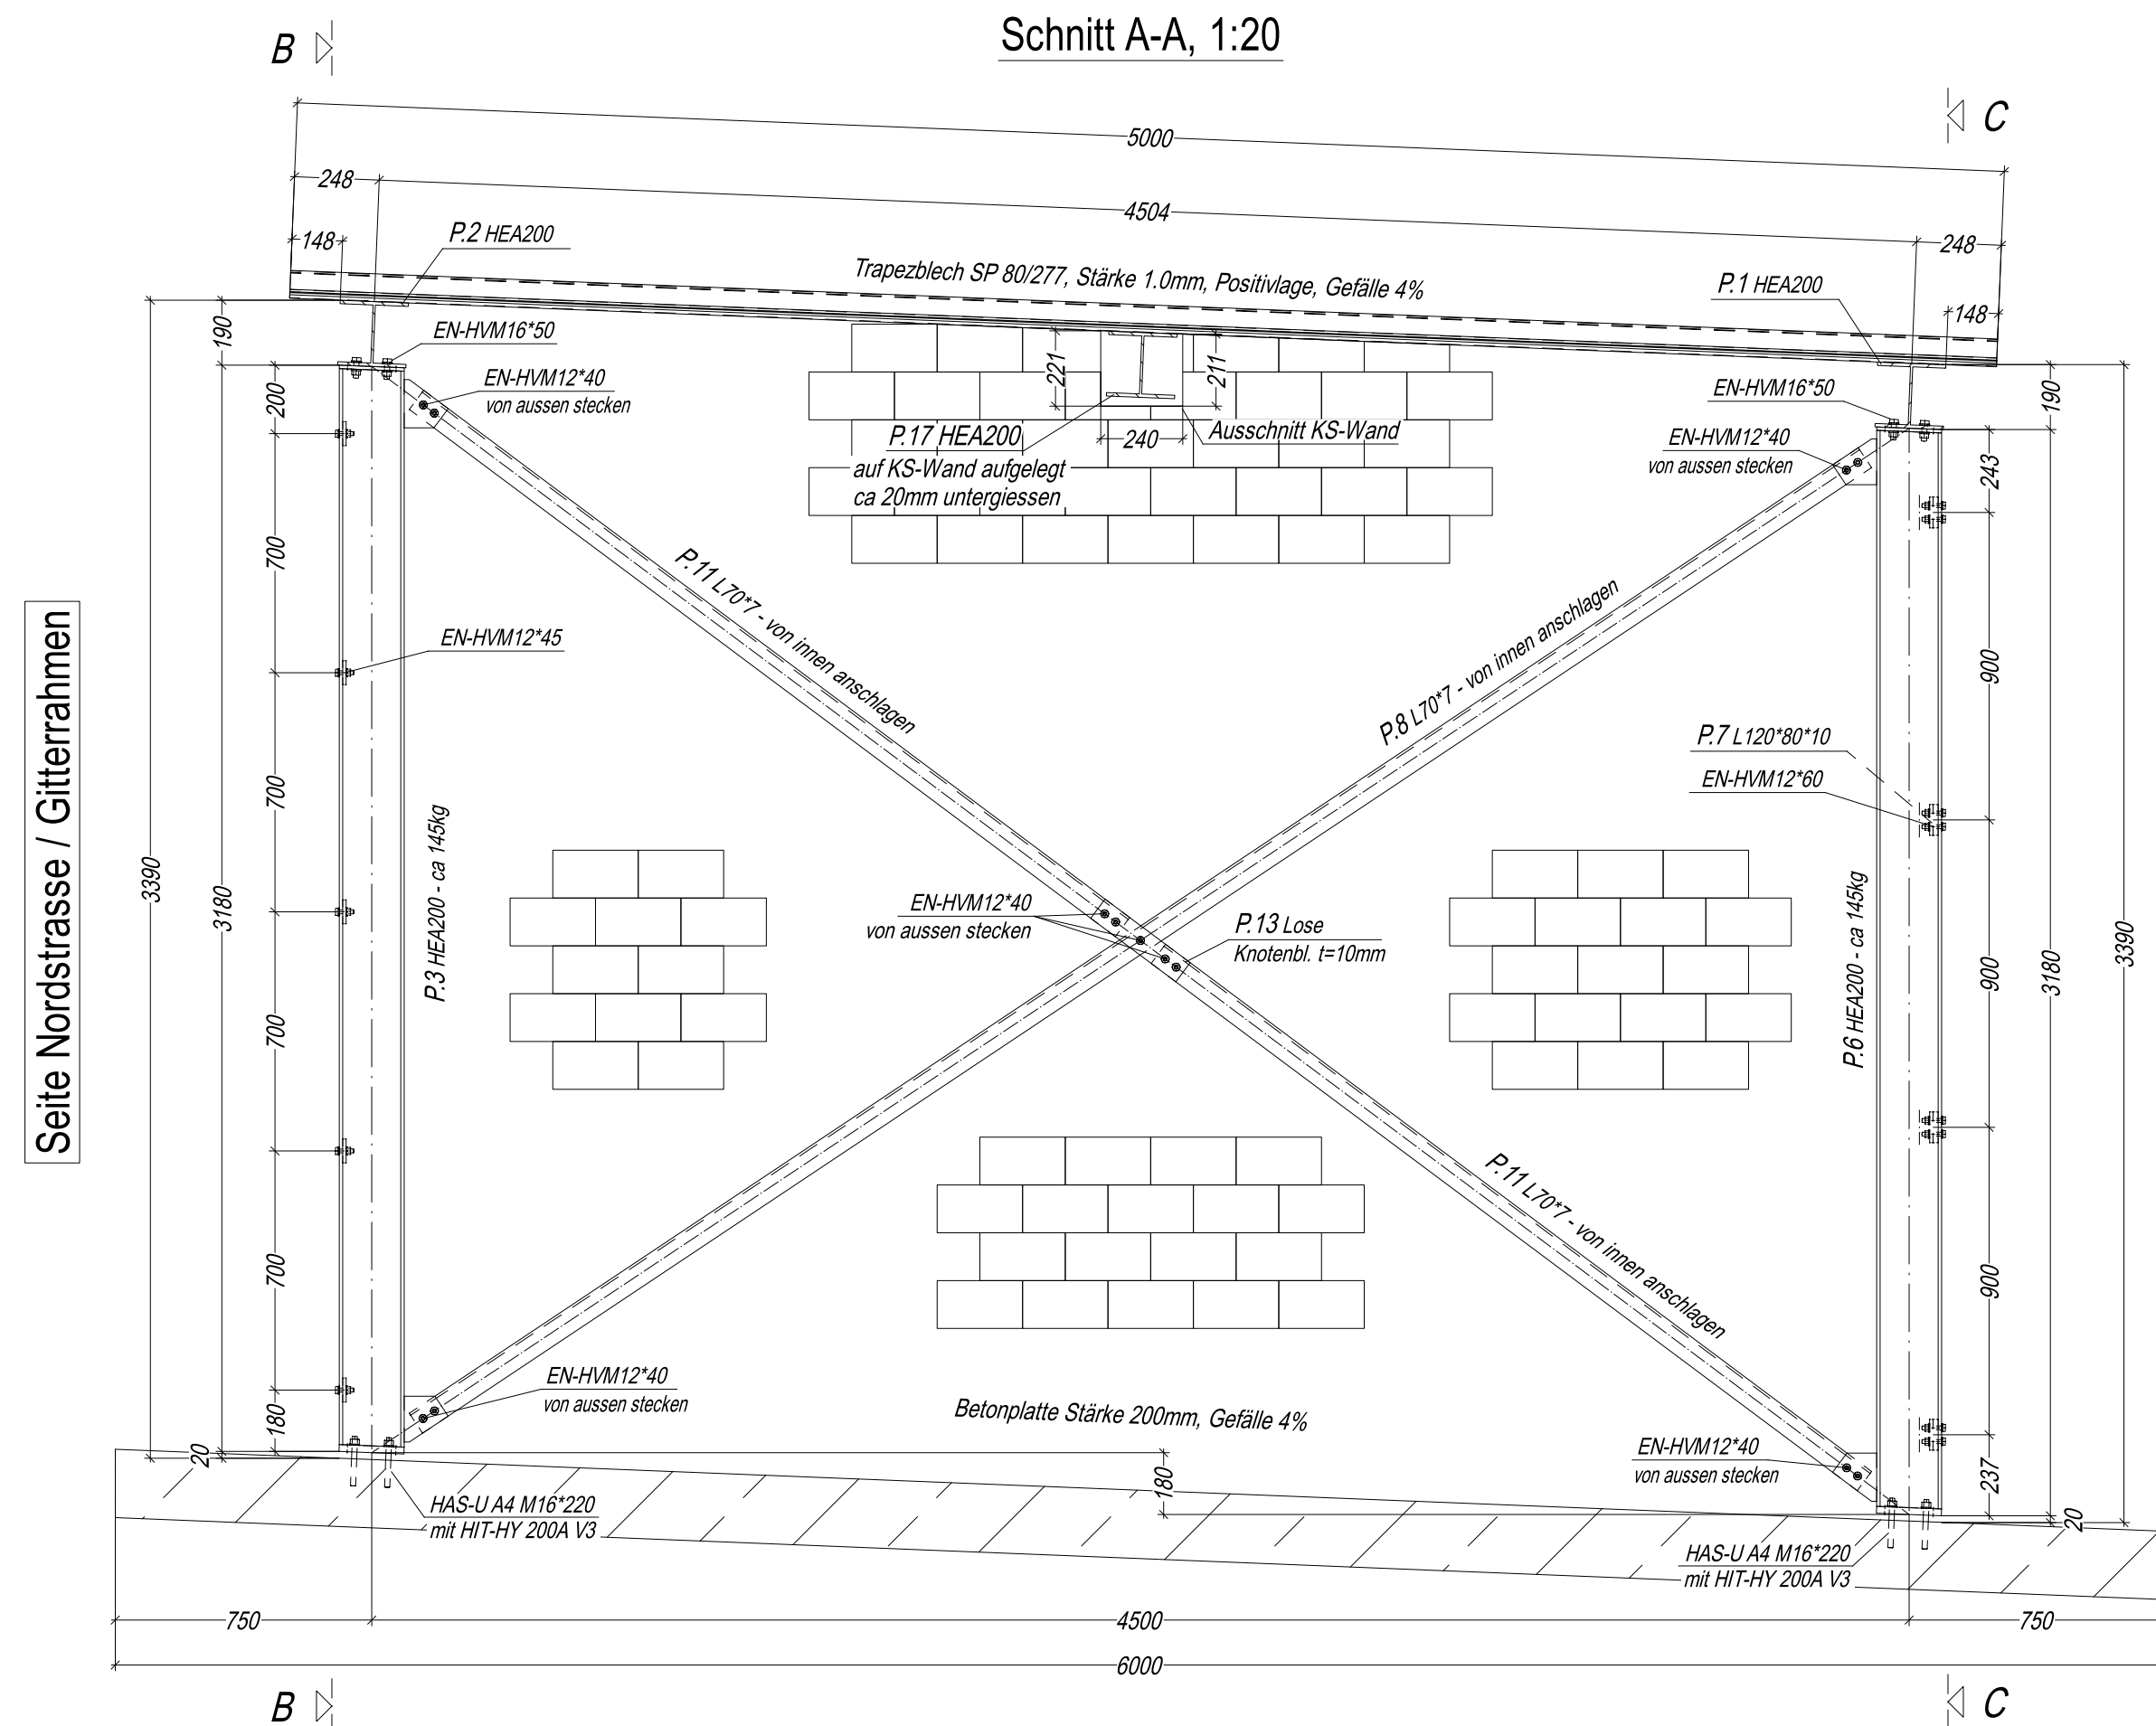
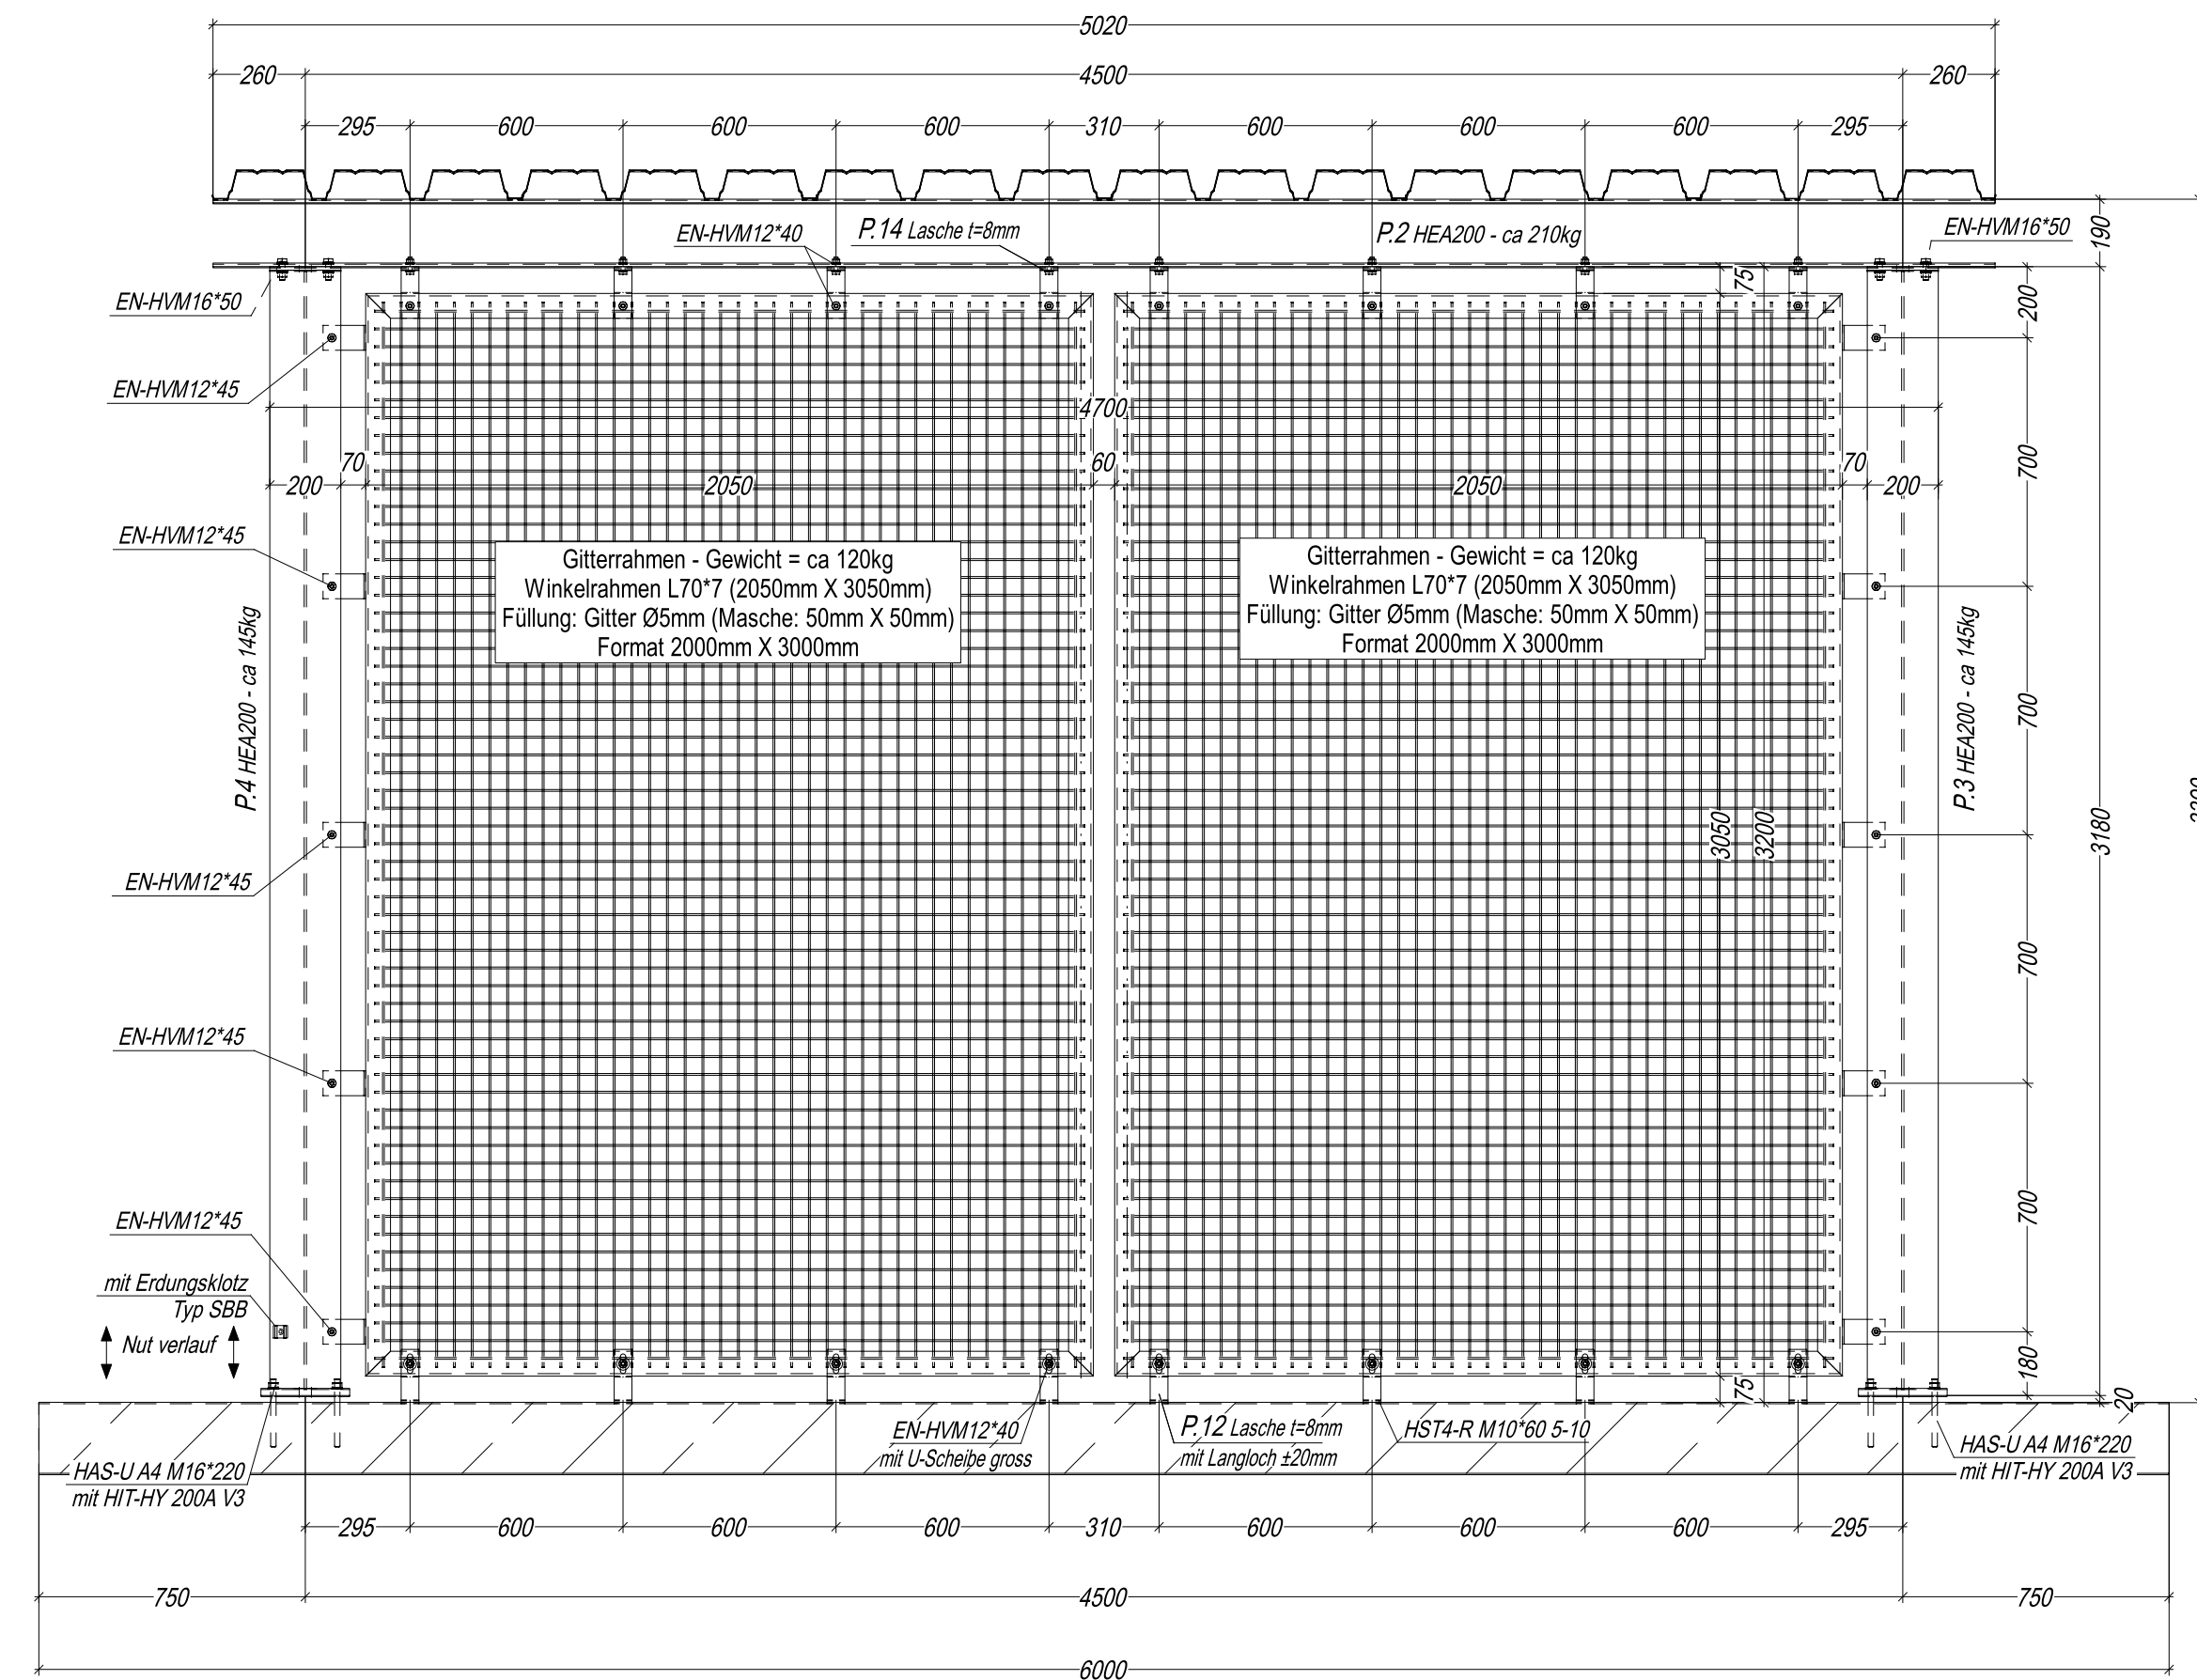
Tür offen

Kopfdetail Stahlkonstruktion, 1:5
System 4x vorhandenFussdetail Stahlkonstruktion, 1:5
System 4x vorhanden

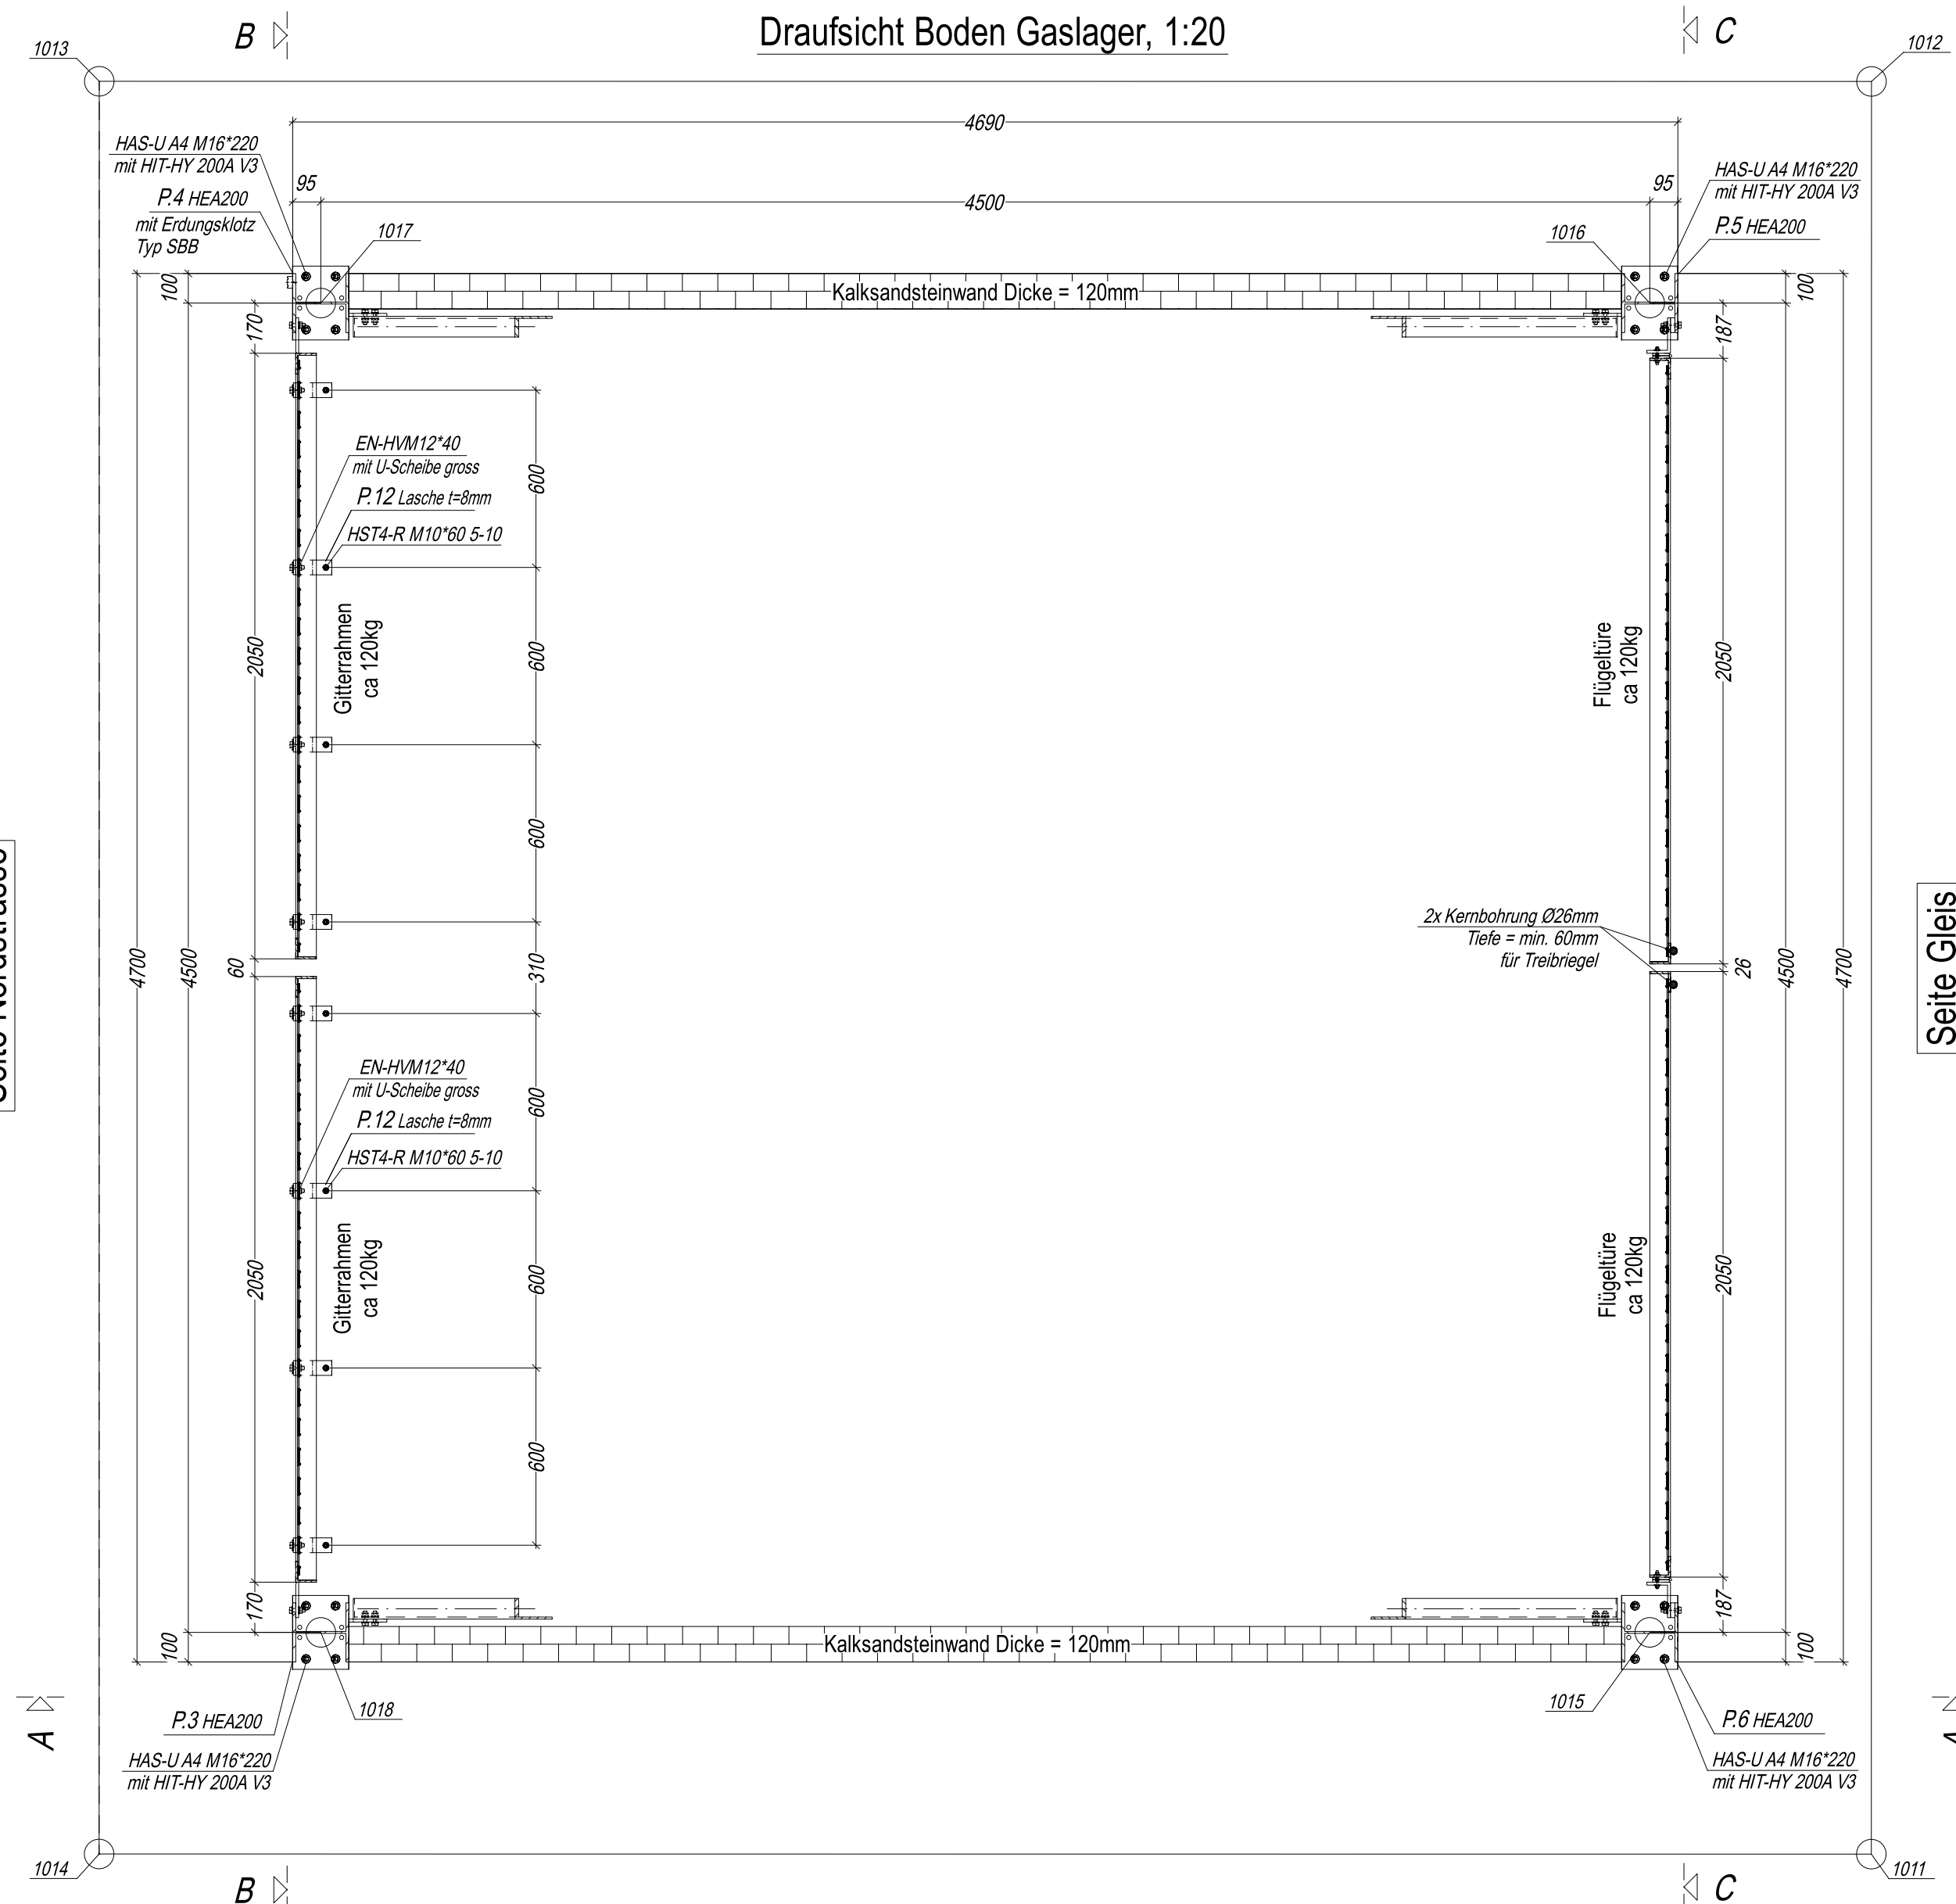
Anschluss Gitterrahmen oben und unten, 1:5

Schnitt B-B, 1:20
Ansicht Doppelflügeltüre von aussen

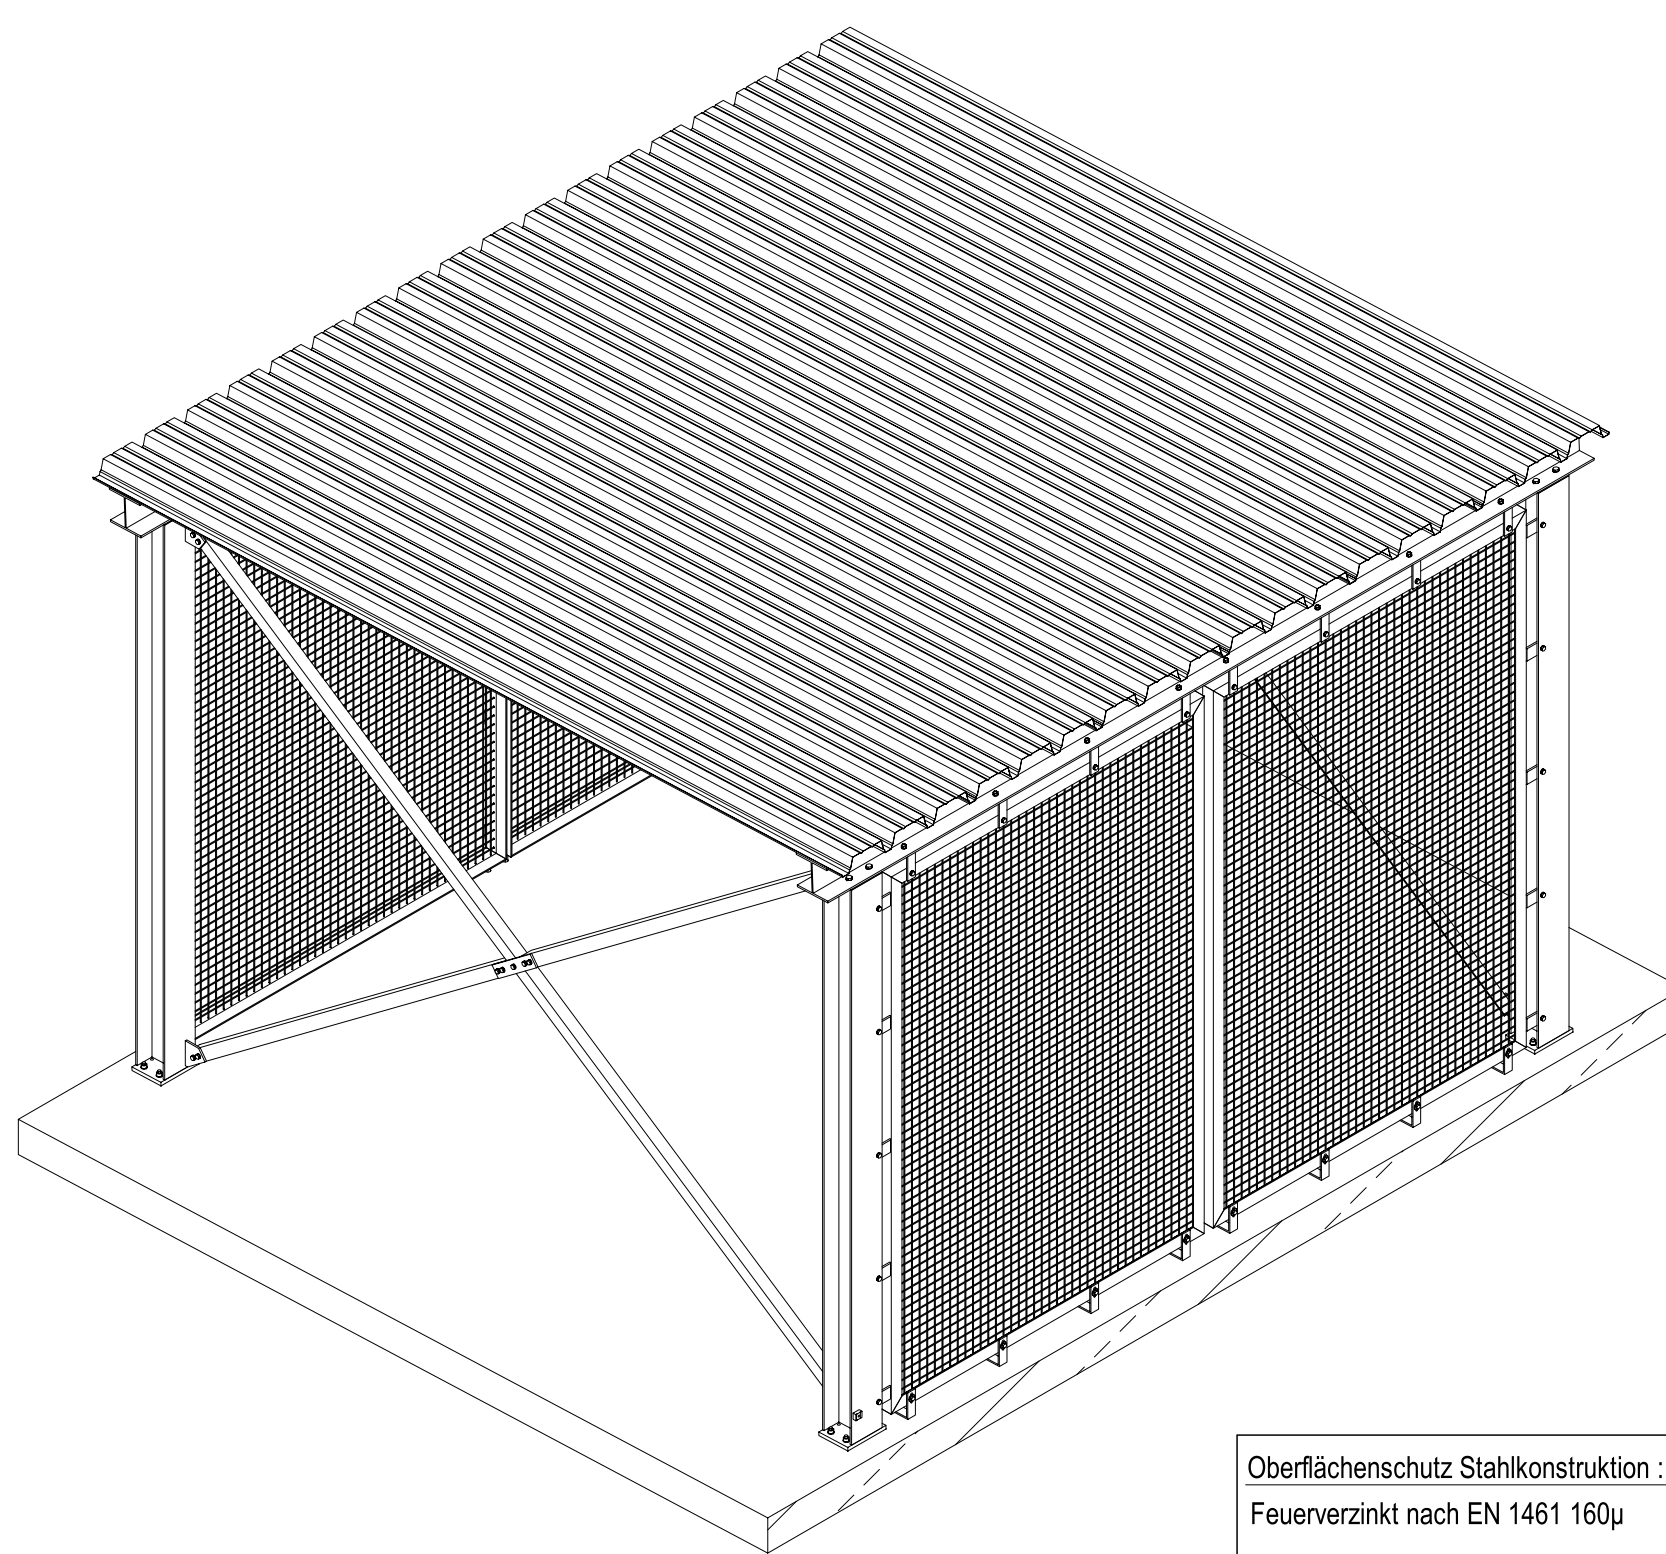
Schnitt A-A, 1:20

Schnitt C-C, 1:20
Ansicht Gitterrahmen von aussen

Draufsicht Boden Gaslager, 1:20



Seite Glas



Koordinaten Gaslager

Koordinaten AK Fundament + Mitte Stütze [m]			
Punkt	X-Koordinaten	Y-Koordinaten	Z-Koordinaten
1011	2682371.666	1264496.694	427.910
1012	2682368.666	1264501.891	427.910
1013	2682363.469	1264498.891	428.150
1014	2682366.469	1264493.694	428.150
1015	2682370.641	1264496.969	427.940
1016	2682368.391	1264500.866	427.940
1017	2682364.494	1264498.616	428.120
1018	2682366.744	1264494.719	428.120

Oberflächenschutz Stahlkonstruktion : Feuerverzinkt nach EN 1461 160µ	Oberflächenschutz Gitterrahmen und Gittertüre : Strahlen SA 3 Spritzverzinkt 70µ	Stahlqualität : Profil = S235 Blech = S355 Schrauben = 10.9 (Fvz) Anker Boden = HAS-U A4
Ausführungsklasse nach EN1090		EXC 2
Schweißnähte nach EN ISO 5817		Bewertungsgruppe C
Vorbereitungsgrad nach EN ISO 8501-3		P3
Korrosivitätskategorie nach EN ISO 12844 / Schutzdauer		C4 mittel / -
Stadt Bülach Passarelle Bülach	Datum : 24.07.2025 Gezeichnet : PM Projektleiter : BM	Index : b) 18.08.2025 Mst : 1:20, 1:5
Übersichtsplan Gaslager, Draufsichten und Ansichten	Auftrag : 2553011	
	Unterprojekt Nr. : -	
SCHNEIDER	Schneider Stahlbau AG St. Denis 15, 8645 Jona Telefon : 051 224 39 39 E-Mail : info@schneider.ch	Plan-Nr. : 01b