01	VORPLATZ	PLATTEN	WEISSPUTZ	ABGH. DECKE | WEISSPUTZ
02	BAD | WC	PLATTEN	PLATTEN / WP	ABGH. DECKE | WEISSPUTZ
03	ZIMMER 1	PARKETT	WEISSPUTZ	ABGH. DECKE | WEISSPUTZ
04	ZIMMER 2	PARKETT	WEISSPUTZ	ABGH. DECKE | WEISSPUTZ
05	ZIMMER 3	PARKETT	WEISSPUTZ	ABGH. DECKE | WEISSPUTZ
06	BAD | WC	PLATTEN	PLATTEN / WP	ABGH. DECKE | WEISSPUTZ
07	WOHNEN | KÜCHE | ESSEN	PLATTEN	WEISSPUTZ	ABGH. DECKE | WEISSPUTZ
08	REDUIT	PLATTEN	WEISSPUTZ	ABGH. DECKE | WEISSPUTZ
09	ZIMMER 1	PLATTEN	WEISSPUTZ	ABGH. DECKE | WEISSPUTZ
10	HEIZUNG	BESTAND	BESTAND	BESTAND
11	WASCHEN | SCHUTZRAUM	PLATTEN	BESTAND	BESTAND

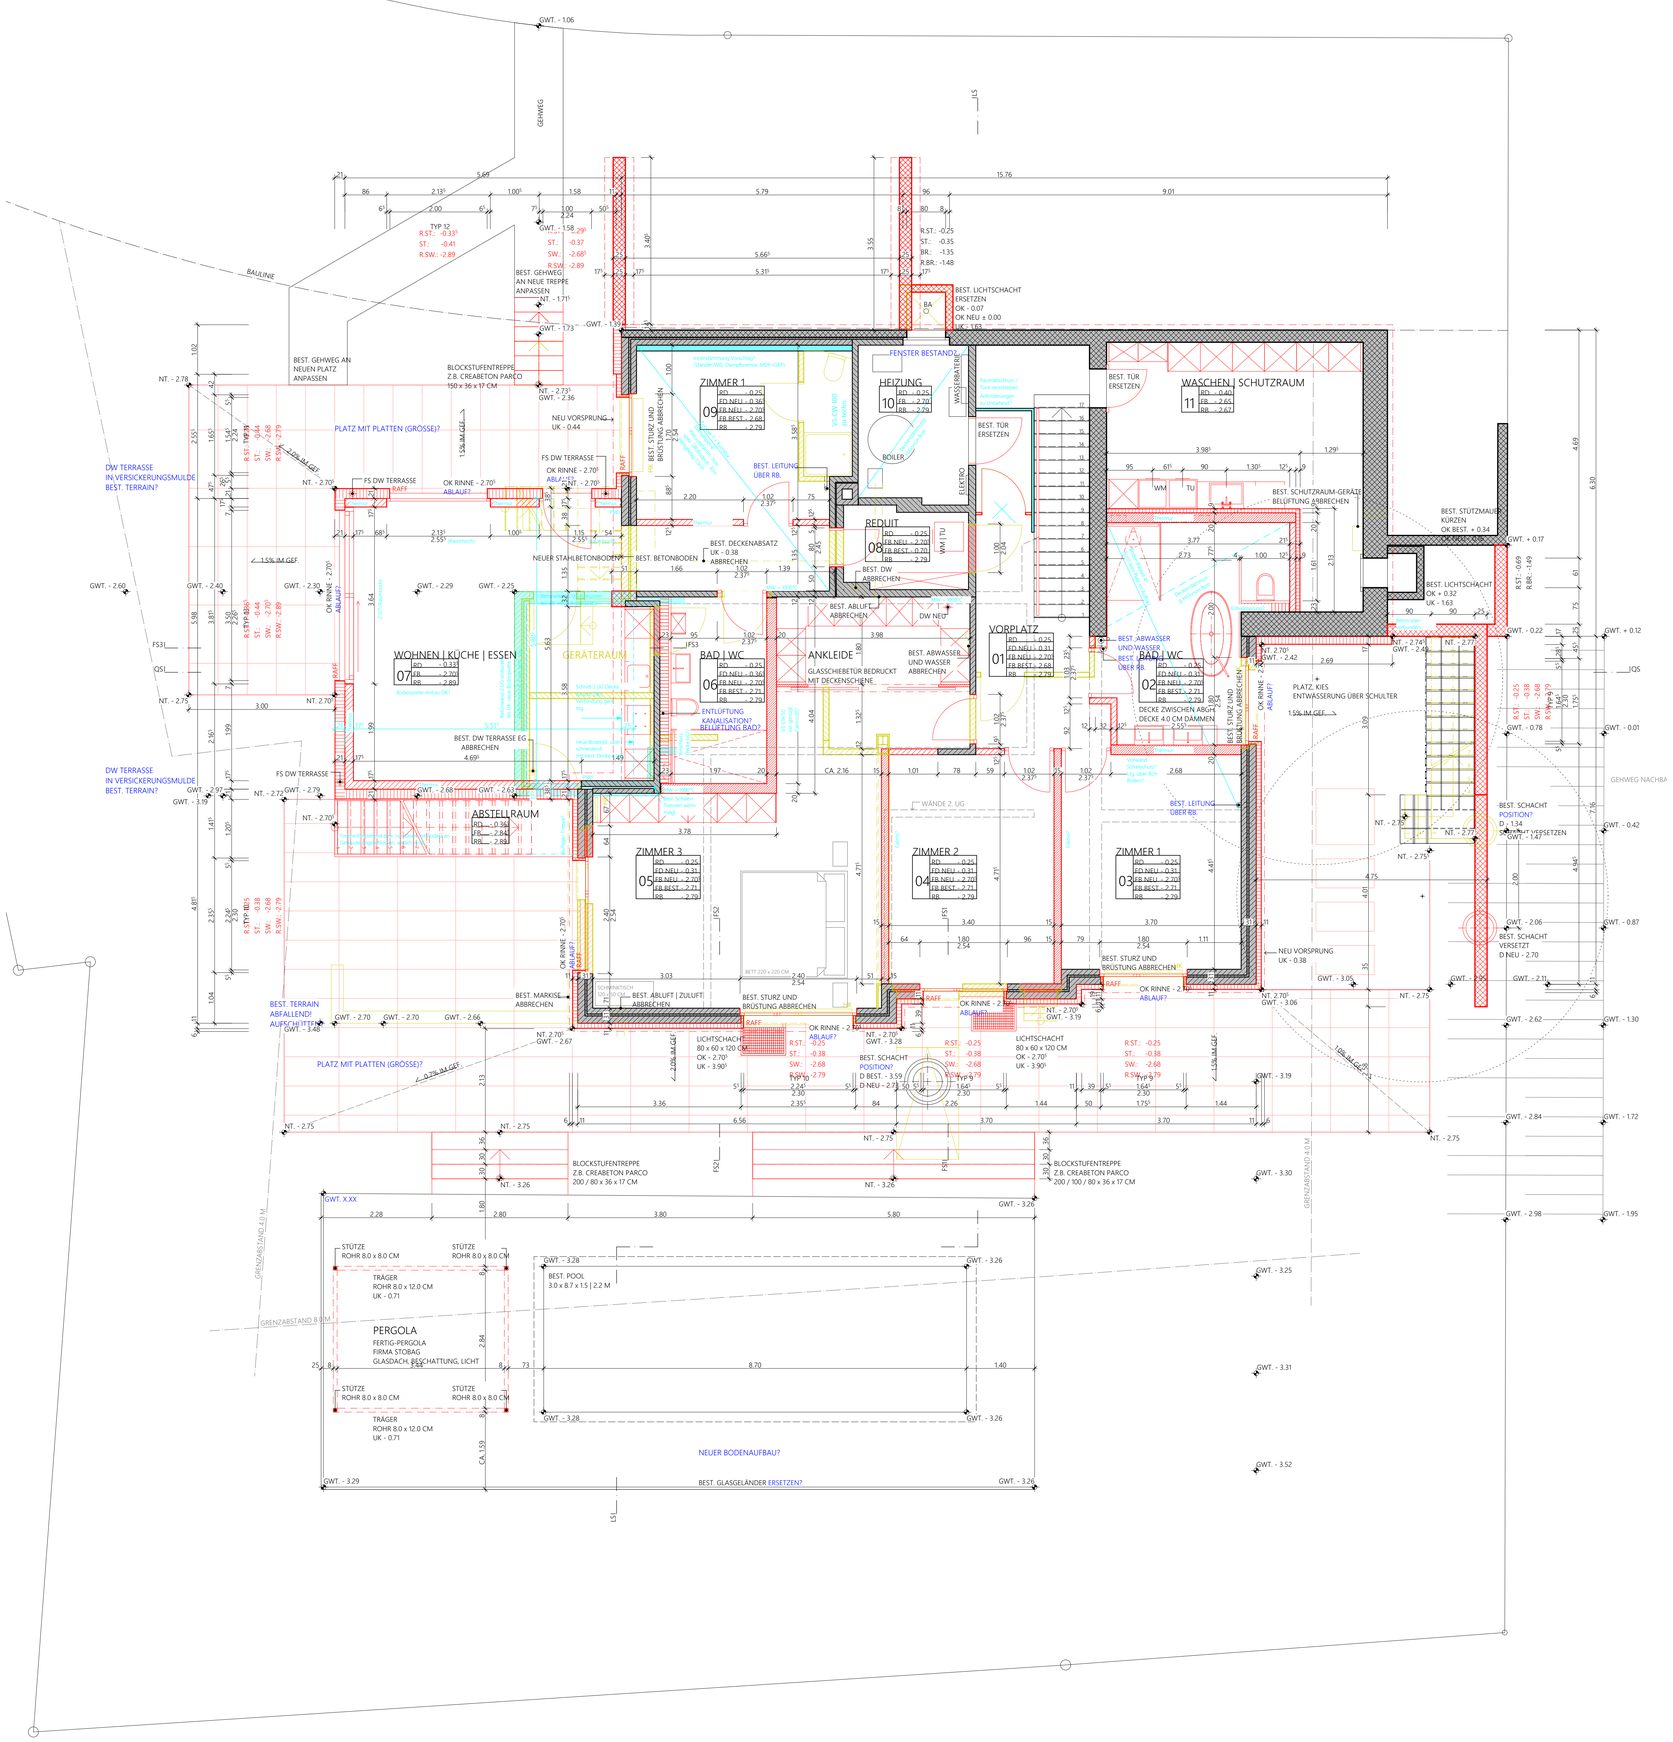

1. UNTERGESCHOSS

N

PLANLEGENDE

PLANKOTEN:
- RD = ROH DECKE
- FB = FERTIG BODEN
- RB = ROH BODEN

TÜREN: OK FERTIG HÖHEREM BODEN - UK ROH STURZ
FENSTER: OK FERTIG FENSTERBANK / SCHWELLE - UK FERTIG STURZ
OK ROHE BRÜSTUNG - UK ROHER STURZ (INNEN)

BAUSTOFFE:

BACKSTEIN	KUNSTSTEIN	HOLZ MASSIV
THERMUR	NATURSTEIN	HOLZWERKSTOFFE
KALKSANDSTEIN	MÖRTEL / GIPS	DÄMMSTOFFE
BETON	SPERRSCHICHTEN	KRAGPLATTENANSCHLUSS

ABKÜRZUNGEN:

OK	OBERKANT	BR	BRÜSTUNG	RAFF	RAFFLAMELLENSTOREN
UK	UNTERKANT	ST	STURZ	K	KURBEL
R.	ROH	SW	SCHWELLE	DILA	DILATATIONSFUGE
F.	FERTIG	FB	FENSTERBANK	DW	DACHWASSER

ÄNDERUNGSPROTOKOLL

DATUM:	GEÄNDERT DURCH:	ÄNDERUNGEN:
05.07.2026	JSA, tumbai	Div. Ergänzungen, Höhen Anbau, Brüstung Anbau, HST Leibungen

DIE MASSE SIND VOM UNTERNEHMER AM BAU ZU KONTROLLIEREN.
BAULICHE ABWEICHUNGEN SIND DER BAULEITUNG ZU MELDEN.

± 0.00 = 472.02 METER ÜBER MEER = OK FERTIG BODEN ERDGESCHOSS

WERKPLAN
1. UNTERGESCHOSS

NR	397.502	DAT	03.03.26	GEZ	SB
		GR	105 x 90	MST	1:50

OBJEKT
SANIERUNG EFH
FREIHANS 2
8184 BACHENBÜLACH

BAUHERR
SWETLANA HAAS UND
SIMON VON KÄNEL
FREIHANS 2
8184 BACHENBÜLACH