


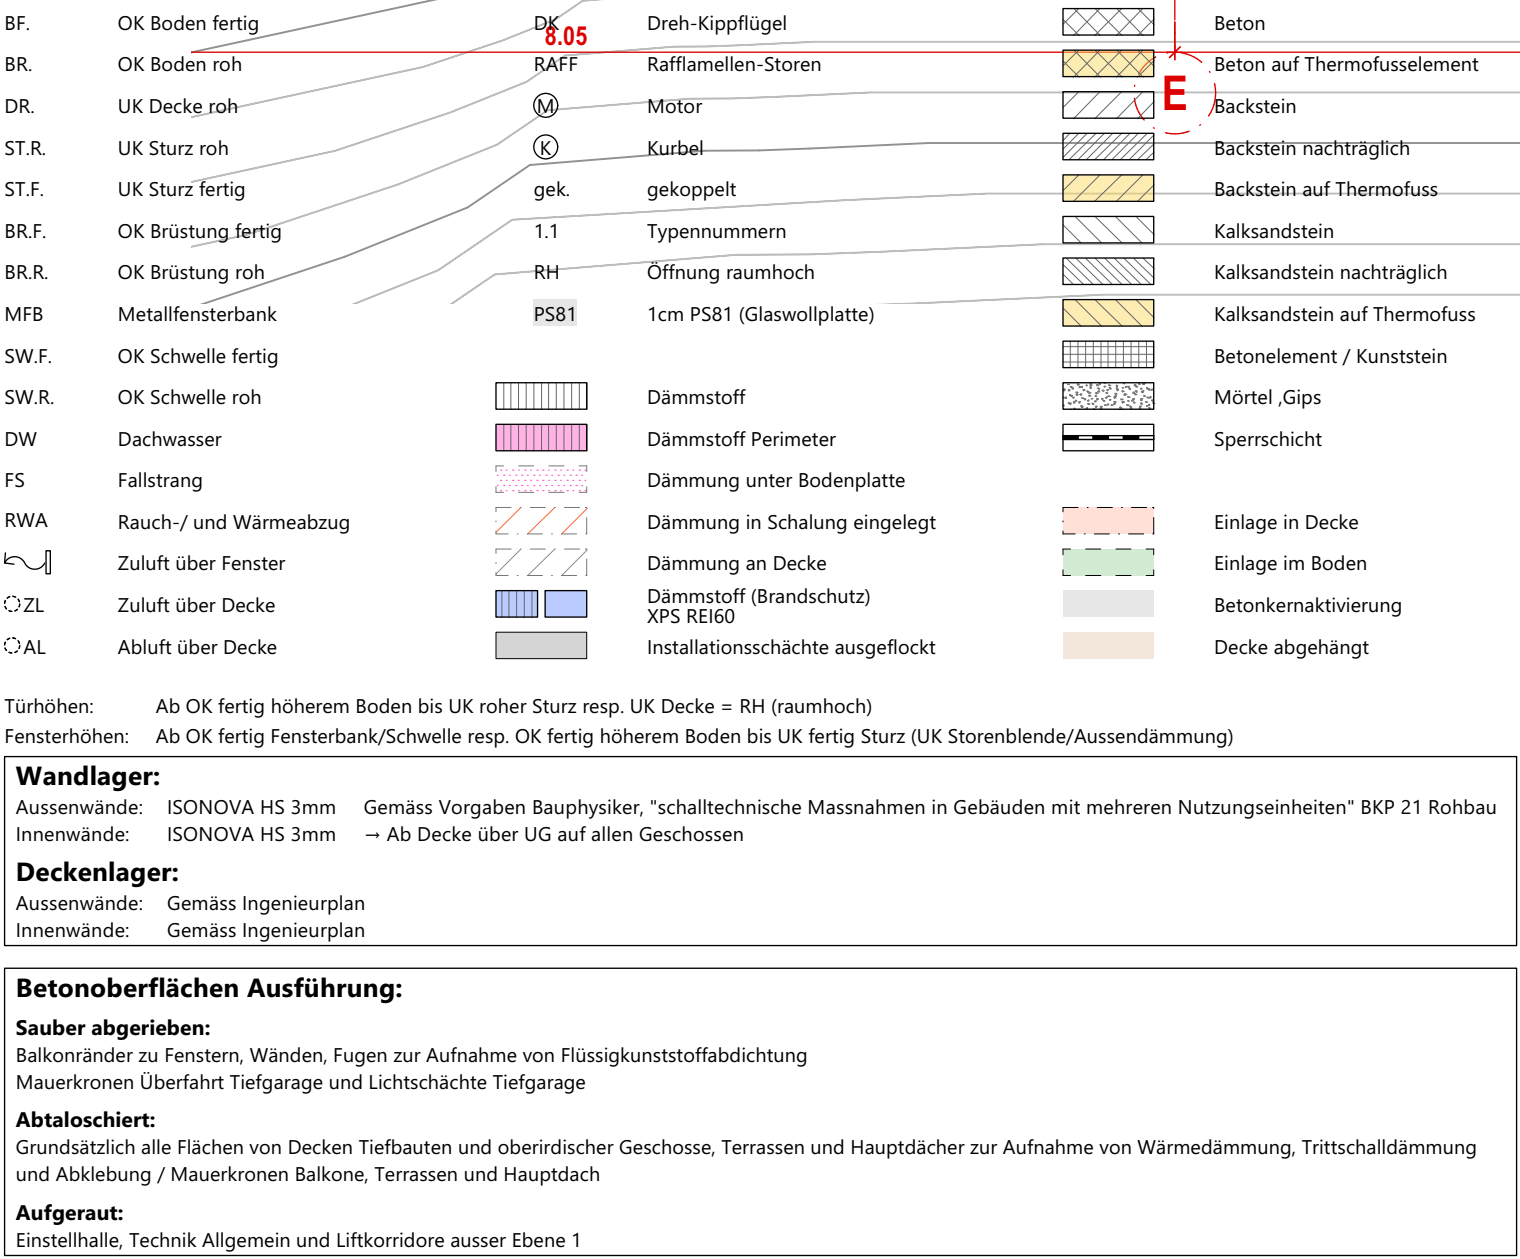

Alle Masse sind Rohmasse.
Der Unternehmer ist verpflichtet alle Masse am Bau zu kontrollieren.
Unstimmigkeiten sind der Bauleitung sofort zu melden.

Projekt Terrassenhäuser- Buacherstrasse, 5452 Oberrohrdorf

Bauherr Auftragsgemeinschaft Märxli (W. Kuhn Immobilien AG & Konsortium Buacher) c/o KMP Architektur AG

Ebene 3

Haus 7

Gut zur Ausführung

±0.00 = 480.80 M.ü.M. = OK fertig Ebene 3 Hausreihe 5

1:50

548 343 GzA

Datum 10.12.2025 JV
Format 63 / 84
Revision 18.05.2026 H

CAD: 548_GzA-Ausführungspläne_260518.vsw

KMP Architektur AG
Bahnhofstrasse 1
Postfach 192
5430 Wettingen

Telefon 056 438 08 08
Fax 056 438 08 28
info@kmpag.ch
www.kmpag.ch