



- BF: OK Boden fertig
- BR: OK Boden roh
- DR: OK Decke roh
- STR: UK Sturz roh
- ST.F: UK Sturz fertig
- BR.F: OK Brüstung fertig
- BR: OK Brüstung roh
- MFB: Metallfensterbank
- SW.F: OK Schwelle fertig
- SW.R: OK Schwelle roh
- DW: Dachwasser
- FS: Fallstrang
- RWA: Rauch- / und Wärmeabzug
- ZL: Zuluft über Fenster
- ZL: Zuluft über Decke
- AL: Abluft über Decke
- DK: Dreh-Kippfügel
- RAFF: Raffamellen-Stores
- M: Motor
- K: Kurbel
- gek: gekoppelt
- 1.1: Typennummern
- RH: Öffnung raumhoch
- PS81: 1cm PS81 (Glaswollplatte)
- D: Dämmstoff
- D: Dämmstoff Perimeter
- D: Dämmung unter Bodenplatte
- D: Dämmung in Schalung eingelegt
- D: Dämmung an Decke
- D: Dämmstoff (Brandschutz) XPS RE160
- D: Installationsschächte ausgeflockt
- Beton
- Beton auf Thermofussegment
- Bakstein
- Bakstein nachträglich
- Bakstein auf Thermofuss
- Kalksandstein
- Kalksandstein nachträglich
- Kalksandstein auf Thermofuss
- Betonelement / Kunststein
- Mörtel / Gips
- Sperschicht
- Einlage in Decke
- Einlage im Boden
- Betonernaktivierung
- Decke abgehängt

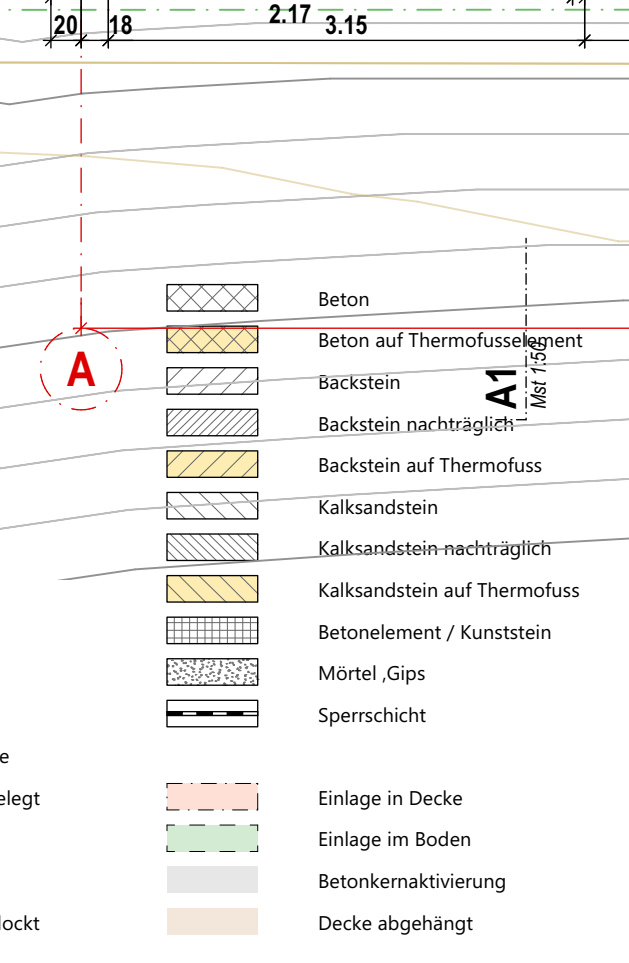

Index	Datum	gez.	Änderungen
A	12.02.2026	ju	Brüstung Loggia
B	19.02.2026	ju	Dämmung Liftgang

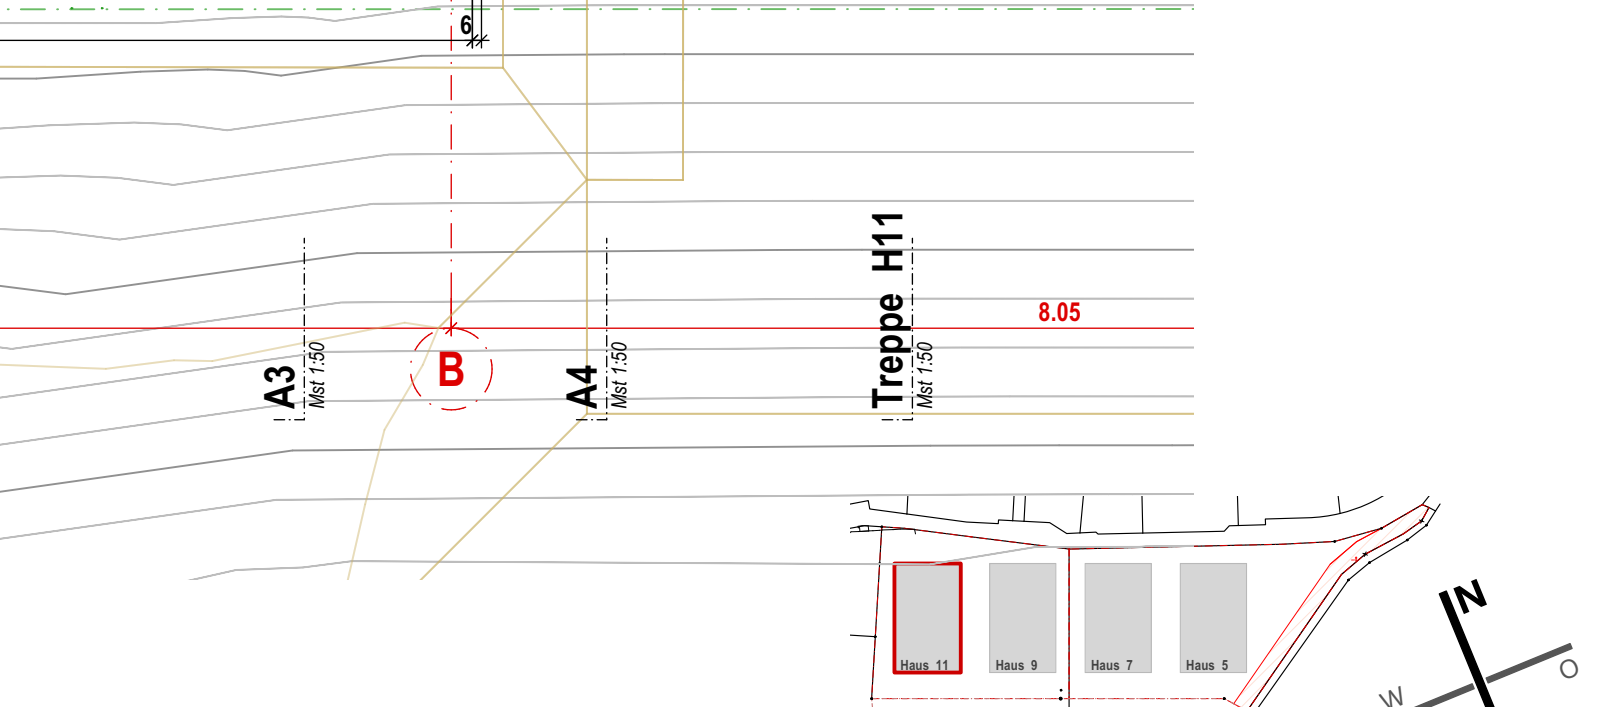

Alle Masse sind Rohmasse.  
Der Unternehmer ist verpflichtet alle Masse am Bau zu kontrollieren.  
Unstimmigkeiten sind der Bauleitung sofort zu melden.

Projekt Terrassenhäuser- Buacherstrasse, 5452 Oberrohrdorf  
Bauherr Auftragsgemeinschaft Märkli (W. Kuhn Immobilien AG & Konsortium Buacher) c/o KMP Architektur AG

**Ebene 1**  
**Haus 11**  
**Gut zur Ausführung**  
±0.00 = 480.80 M.ü.M. = OK fertig Ebene 3 Hausreihe 5

**1:50**  
548 381 GzA  
Datum 10.12.2025 JV  
Format 63 / 84  
Revision 19.02.2026 B