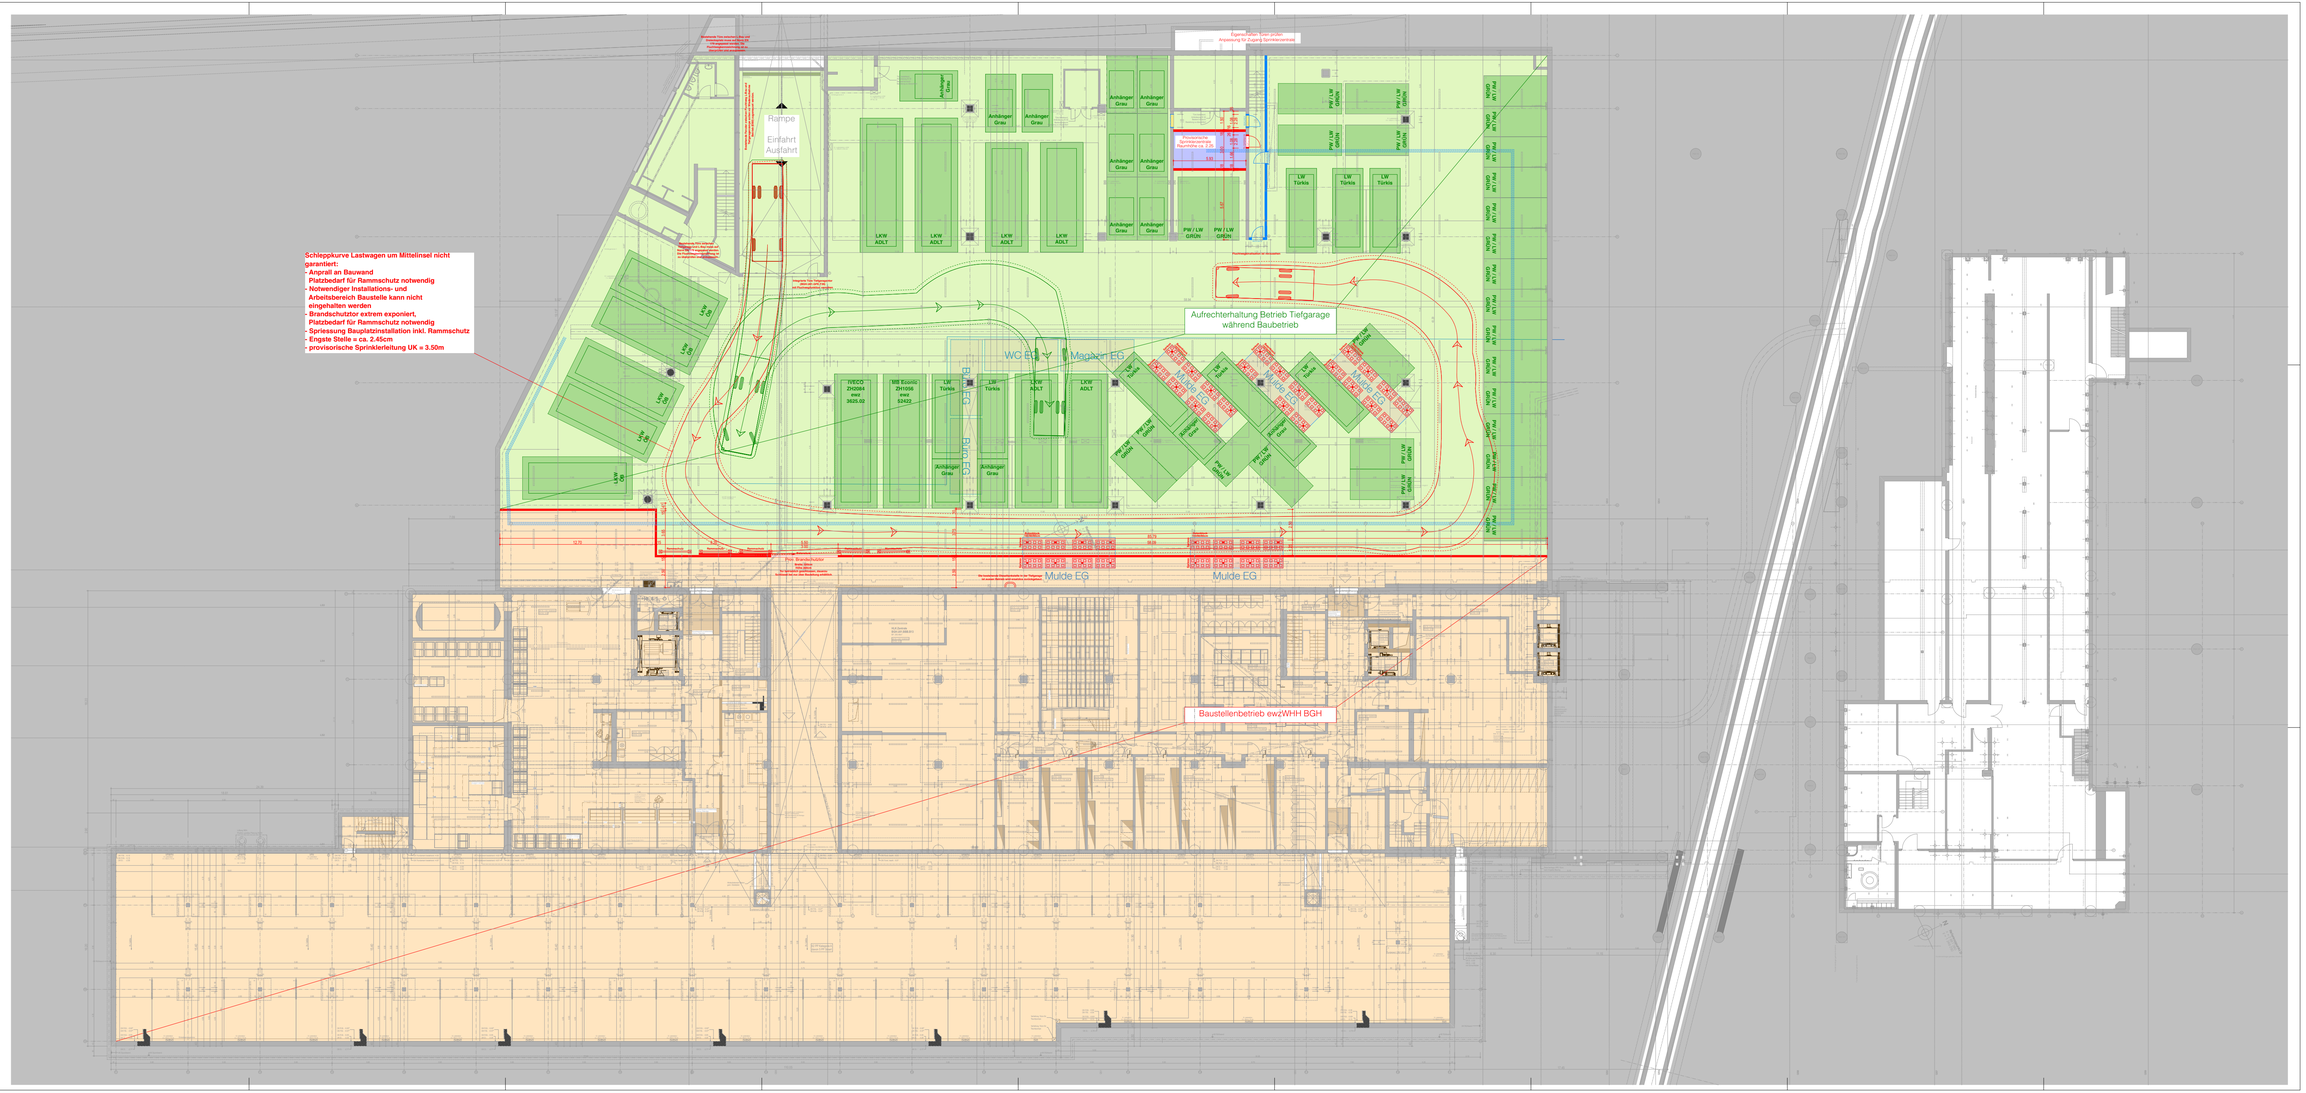

Legende Architektur

- Bestand
- Neu
- Abbruch
- Beton
- vorfabrizierter Beton
- Backstein
- Kalksandstein
- Dämmstoff
- Spanplatten
- Luftraum
- Sichtbarer, Massiver, Hölzerner
- Kante über Schnittebene, Untersicht
- verdeckte Kante unter Schnittebene
- Achsenlinie
- Fassadengerüst
- Bauhöhe
- Abstandsmass
- neues Terrain
- gewachsenes Terrain
- Referenz-Einsatzpunkt
- Zu-Eingang

BGH.DG1.A00.A17 Raum-Nr. Gem. Handbuch Gebäudemanagment
BGH.DG1.A00.A17 Typ-Nr. Gem. Handbuch Gebäudemanagment
BGH.DG1.A00.A17 Fenster-Nr. Gem. Handbuch Gebäudemanagment
+ 0.00 Kote fertig
+ 0.00 Kote roh
Planarea Schnittlinie
Planarea

Sämtliche Massen sind vom Unternehmer vor Baubeginn zu überprüfen und der Bauleitung mit der Bauleitung schriftlich zu bestätigen.

Schriften: ab DK lesbaren Broken Icons. Höher gewagener Schriftsatz ist nicht zulässig.

Farbgestaltungen: ab DK farbige Bodenaufschriften bis UK orthen Decke

217 ewzWHH BGH

Sanierung und Instandsetzung des Hauptsitzes

ewz
Pfingstweidstrasse 67, 8005 Zürich

Fachrichtung:	**AR-Architektur**
Projektraum ID:	**AR-51-BGH-23-98-99**
Plantitel:	**Grundriss UG Nutzung TG**
Massstab:	**1:100**
Phase:	**Konzept**
Planumme intern:	**217.AR.51-BGH-23-98-99**
Datum:	**30.08.2023**
Revision:	**00**
Index:	**Vorabzug**
gezeichnet:	**mgp/ SP**
Format:	**W x 210 quer**
Anforderungen v0.00:	**BGH/DIN: 40.20m.2.32**

Bauherrschaft	ewz, Tramstrasse 35, CH-8050 Zürich Crn
Architekt / GP	Meili, Peter & Partner Architekten AG, Gartenhofstrasse 15, CH-8004 Zürich
Gesamtleitung / GP	Hermanek + Partner GmbH, Konradstrasse 61, CH- 8005 Zürich
Baumanagement	HSP AG, Hofwiesenstrasse 56, CH- 8050 Zürich
Landschaftsarchitekt	Müller Illien Landschaftsarchitekten GmbH, Mergelstrasse 31, CH- 8004 Zürich
Bauphysik / Akustik / Gebäudehülle	Bauphysik Büro Pfiffner GmbH, Hofstrasse 108, CH- 8400 Winterthur
Haustechnikplaner HLKS	Grünberg + Partner AG, Nordstrasse 15, CH- 8006 Zürich
Elektroplaner	ISG B. Graf AG Engineering, Hintermühlenstrasse 4, CH- 8408 Winterthur
Brandschutz / Akustik	Rauchkurung GmbH, Freibadstrasse 17, CH- 8003 Zürich
Brandschutzplaner	Basler & Hofmann AG, Forchstrasse 395, CH- 8032 Zürich
Verkehrsplaner	IBV Hüsler AG, Clausiusrasse 6, CH- 8001 Zürich
Fassadenplaner	PPBgrosmann GmbH, St. Jakobsstrasse 7, CH- 4052 Basel
Logistikplaner	Reisacher AG, Badenerstrasse 15 CH- 5200 Brugg
Sicherheitsplaner	SOS Security Design AG, Monbijoustr 80, CH- 3006 Bern

Index	Datum	Änderungen	gpr

Meili, Peter & Partner Architekten AG
Gartenhofstrasse 15, CH-8004 Zürich
T +41 44 241 60 00, info@meilipeter.ch
Web www.meilipeter.ch