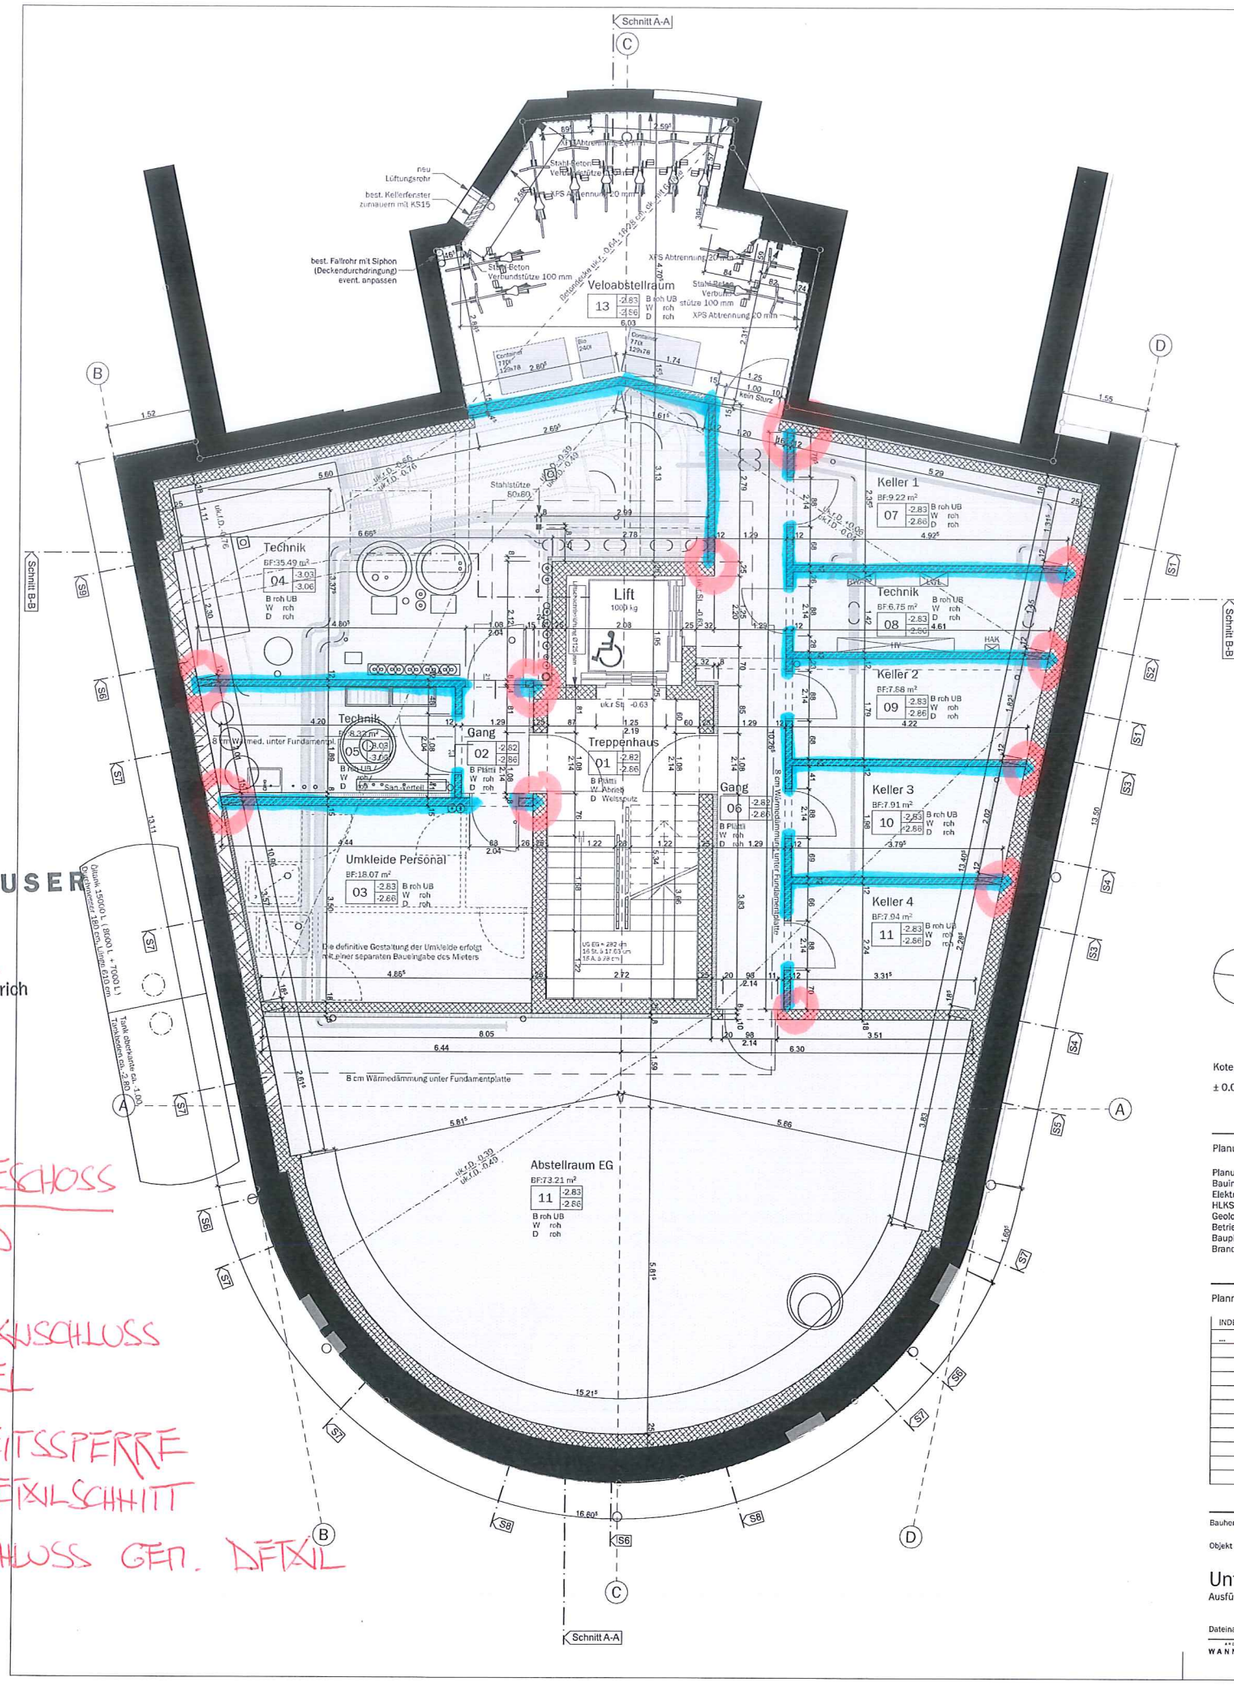

ARCHITEKTUR
WANNER FANKHAUSER
BAUMANAGEMENT

15.6.23 RS

Wanner + Fankhauser AG
Rebhaldenstrasse 4, CH-8002 Zürich
Telefon: 044 466 50 00

KS WÄHE UNTERGESCHOSS
→ TRAGEND

= KS WANDANSCHLUSS MIT MÖRTEL

= FEUCHTIGKEITSSPERRE GEMÄSS DETAILSCHNITT

DECKENANSCHLUSS GEM. DETAIL

PLANLEGENDEN:

ALLE MASSE SIND ROHMASSE UND VOM UNTERNEHMER AM BAU ZU KONTROLLIEREN

	BETON	SW	SCHWELLENHÖHE	FB	FERTIG BODEN
	BACKSTEIN	BR	BRÜSTUNGSHÖHE	RB	ROH BODEN
	KALKSANDSTEIN	ST	STURZHÖHE	RD	ROH DECKE
	BETONFERTIGELEMENTE	OK	OBERKANT	UKD	UNTERKANT DECKE
	MÖRTEL, GIPS	UK	UNTERKANT	F.	FERTIG
	HOLZ	AK	AUSSERKANT	R.	ROH
	DÄMMSTOFFE				
	Deckendämmung (Grundriss)	TÜR- UND FENSTERHÖHEN GEMESSEN AB OK FERTIG HÖHEREM BODEN, SCHWELLE, bzw. FENSTERBANK BIS UK ROH STURZ.			
	SPERRSCHICHT				

K	KURBEL	KS	KÜHLSCHRANK	BA	BODENABLAUF
M	MOTOR / ELEKTROANTRIEB	BO	BACKOFEN	NÜ	NOTÜBERLAUF
E	LEERROHR FÜR ELEKTROANTRIEB	KH	KOCHHERD	FS	FALLSTRANG
DH	DREHKIPPFLÜGEL	MI	MIKROWELLE	PU	PUTZÖFFNUNG
		ST	STEAMER	KA	KANALISATIONSANSCHLUSS
KL	KLAPPLADEN	GS	GESCHIRRSPÜLER	DW	DACHWASSERLEITUNG
SL	SCHIEBELADEN	WM	WASCHMASCHINE	DIL	DILATATION
LAM	LAMELLENSTOREN	WT(TU)	WÄSCHETROCKNER (TUMBLER)	LS	LICHTSCHACHT
RAF	VERBUNDRAFFSTORENS	RL-WT	RAUMLUFTWÄSCHETROCKNER		
SO	SONNENSTOREN (MARKISE)	RAD	RADIATOR		
SB	SENKRECHTBESCHATTUNG (STOFF)	HTR	HANDTUCHHEIZKÖRPER		
EFB	BETONFENSTERBANK				
MFB	METALLFENSTERBANK				
ESW	BETON- / ZEMENTSCHWELLE				

TS	TÜRSCHLIESSER	INST	INSTALLATIONSSCHACHT	PT	PANZERTÜRE
EI30	BRANDSCHUTZTÜRE MIT ZULASSUNG	SAV	SANITÄRVERTEILUNG	PD	PANZERDECKEL
WUP	WASSERLÖSCHPOSTEN	BHV	BODENHEIZUNGSVERTEILUNG	NA	NOTAUSSTIEG
HFL	HANDFEUERLÖSCHER	ELV	ELEKTROVERTEILUNG	FR	FILLCHRÖHRE
RWA	RAUCH- UND WÄRMEABZUG	KRL	KONTROLLIERTE RAUMLÜFTUNG	ÜV	ÜBERFLURVENTIL
NL	NOTLEUCHTE			VA	VENTILATIONSAUSSRAUGAT
				TC	TROCKENALLOBETT

N

Koten (Meereshöhe):

± 0.00 = 460.60 m.ü.M

Planungsteam:

Planung + Bauleitung	Wanner + Fankhauser AG	Rebhaldenstrasse 4, 8002 Zürich	044 466 5
Bauingenieur	Baukonstrukt AG	Bäckerstrasse 40,8004 Zürich	079 417 8
Elektroingenieur	AM Sicherheit GmbH	Gemsliweg 7, 8887 Mels	044 500 4
HLKS-Ingenieur	Logus AG	Ringstrasse 14a, 8600 Dübendorf	058 822 8
Geologie+Altlasten	Firma	Strasse, PLZ Ort	Telefon
Betriebseinrichtungen	Firma	Strasse, PLZ Ort	Telefon
Bauphysik / Akustik	aundb bauphysik gmbh	Lagerplatz 2/4, 8400 Winterthur	052 203 9
Brandschutz	Firma	Strasse, PLZ Ort	Telefon

Planrevisionen:

INDEX:	ÄNDERUNGEN:	GEZ:	DATUM:
---	---	---	---

Bauherrschaft: Gnädinger am Schaffhauserplatz AG, Schaffhauserstrasse 57, 8057 Zürich

Objekt: Ersatzbau Gnädinger am Schaffhauserplatz Zürich, Schaffhauserstrasse 57, 8057 Zürich

Objekt Nummer: 341-01

Plan Nummer: WP001

Untergeschoss

Ausführungspläne

Mst. 1:50

Datum 5.8.2022
Revisionsdatum 13.6.2023
Grösse 60 X 63
Ersteller Visum rr

Dateiname: 341_01 WP03mC1

ARCHITEKTUR WANNER FANKHAUSER BAUMANAGEMENT

Wanner + Fankhauser AG Rebhaldenstrasse 4 8002 Zürich T 044 466 50 00 info@wannerfankhauser.ch

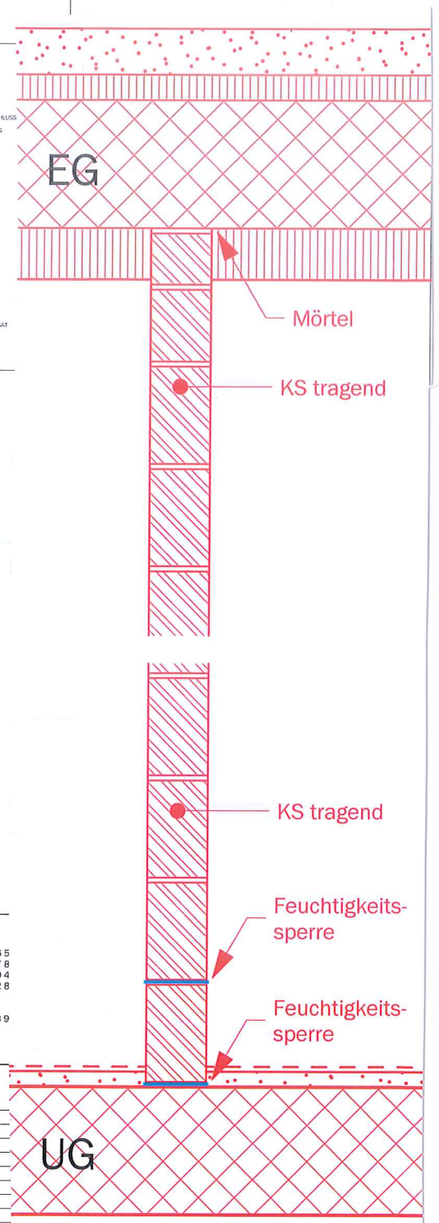

Schnitt KS-Wand UG