


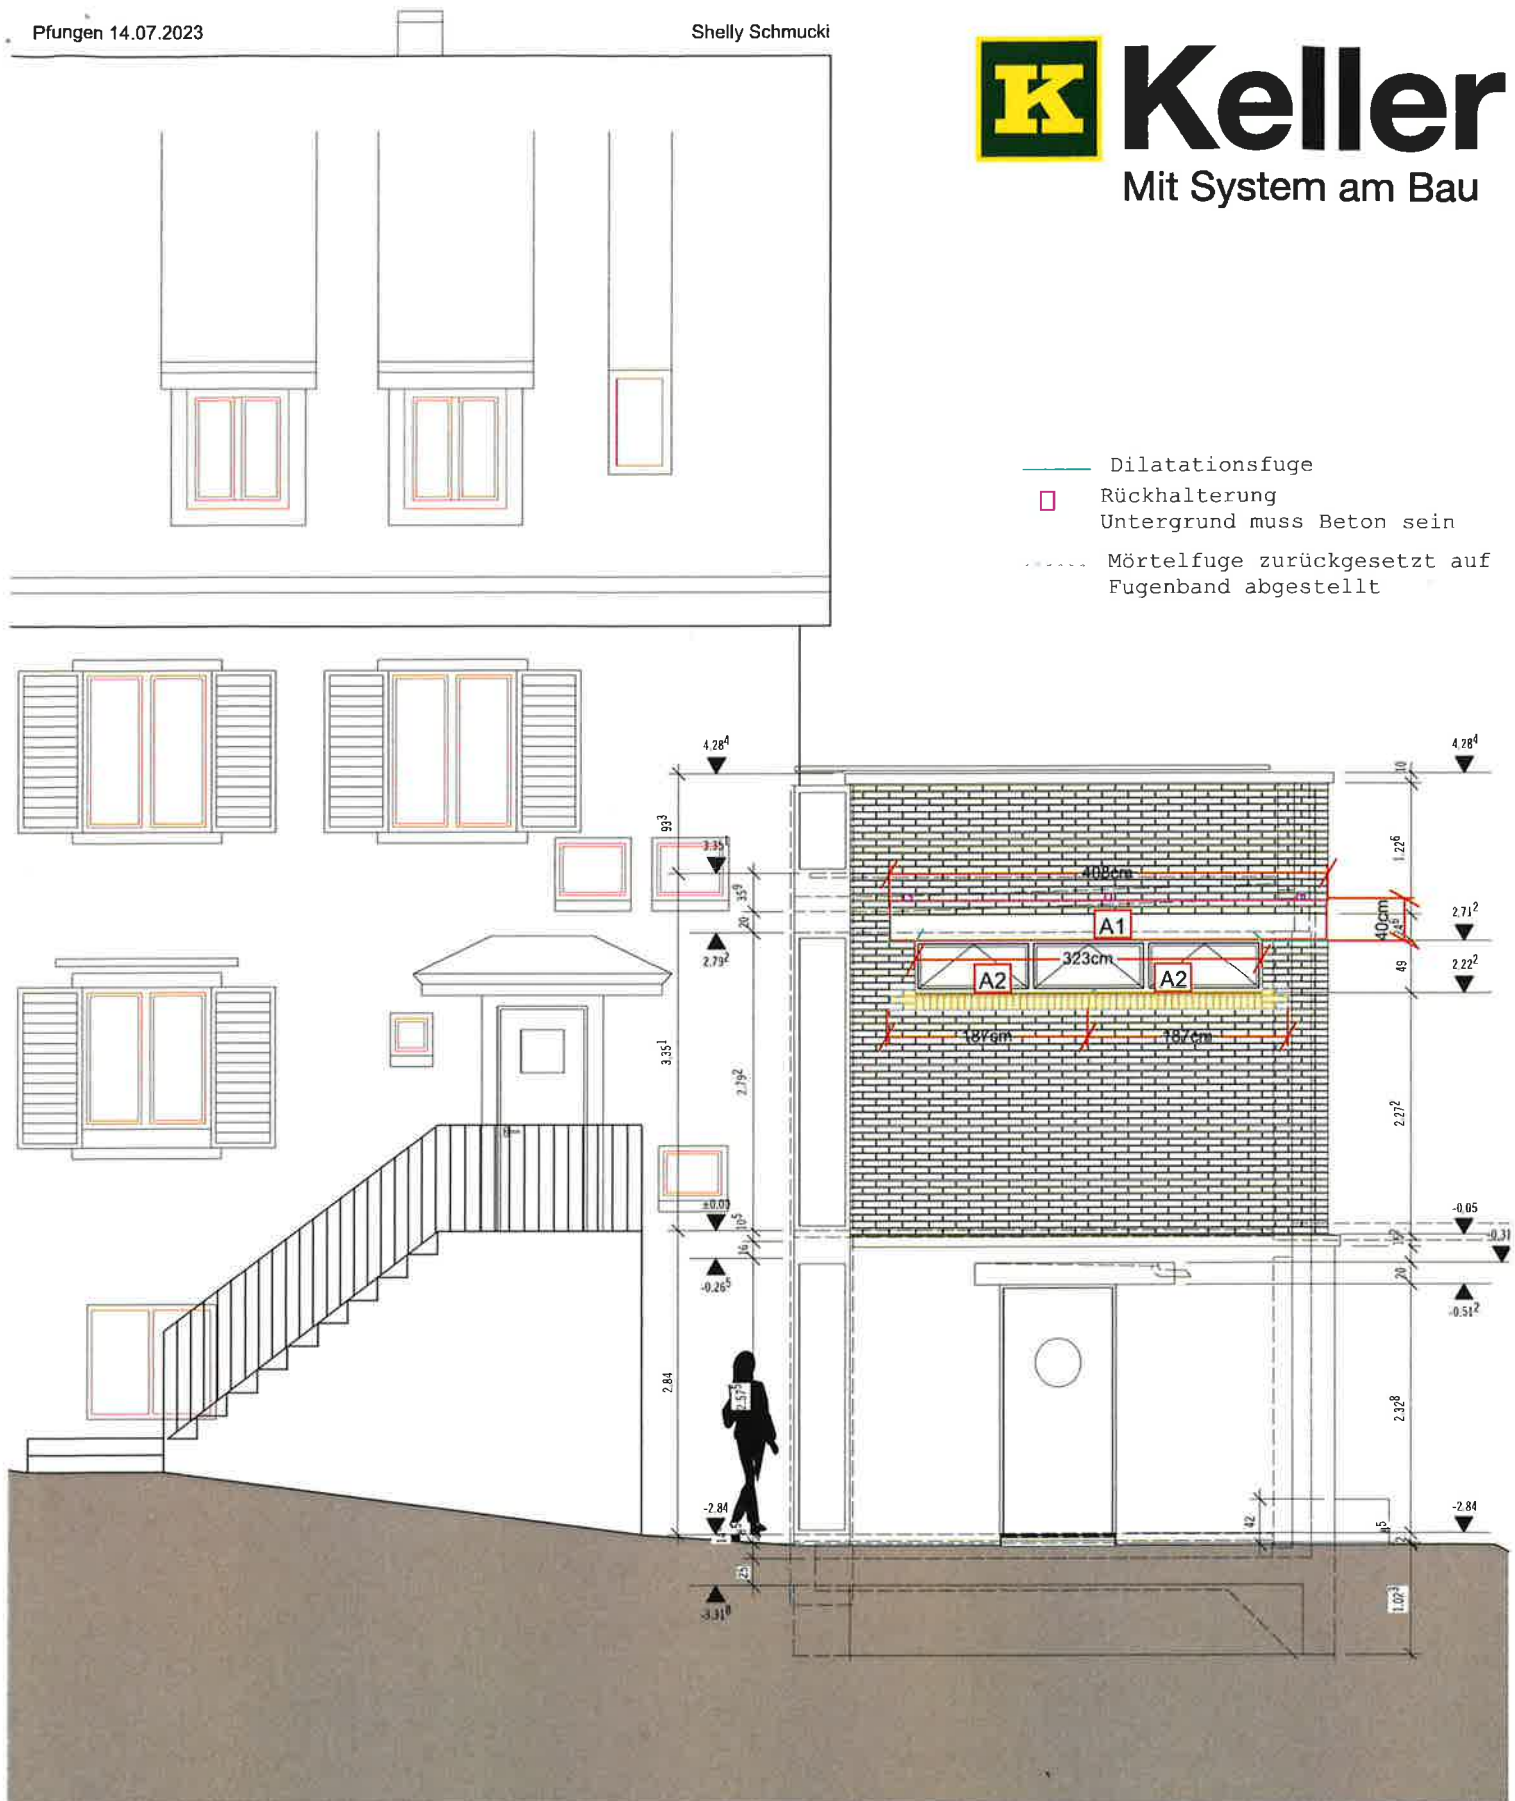

244 Umbau Mutschellenstrasse 5&7


Sanierung und Umbau REFH Mulschellenstrasse 5&7, 8002 Zürich

Bauherrschaft: Clara Bonet und Jan Lehn
Parking 21
8002 Zürich

Manhattan:

ANSICHT NORD

Gezeichnet:	Datum:	Plangröße:	Massstab:	Ausgabe:	Plannummer:
SW	23 06 13	A3	1:50	Ausschreibung	244 AS 050 - 007

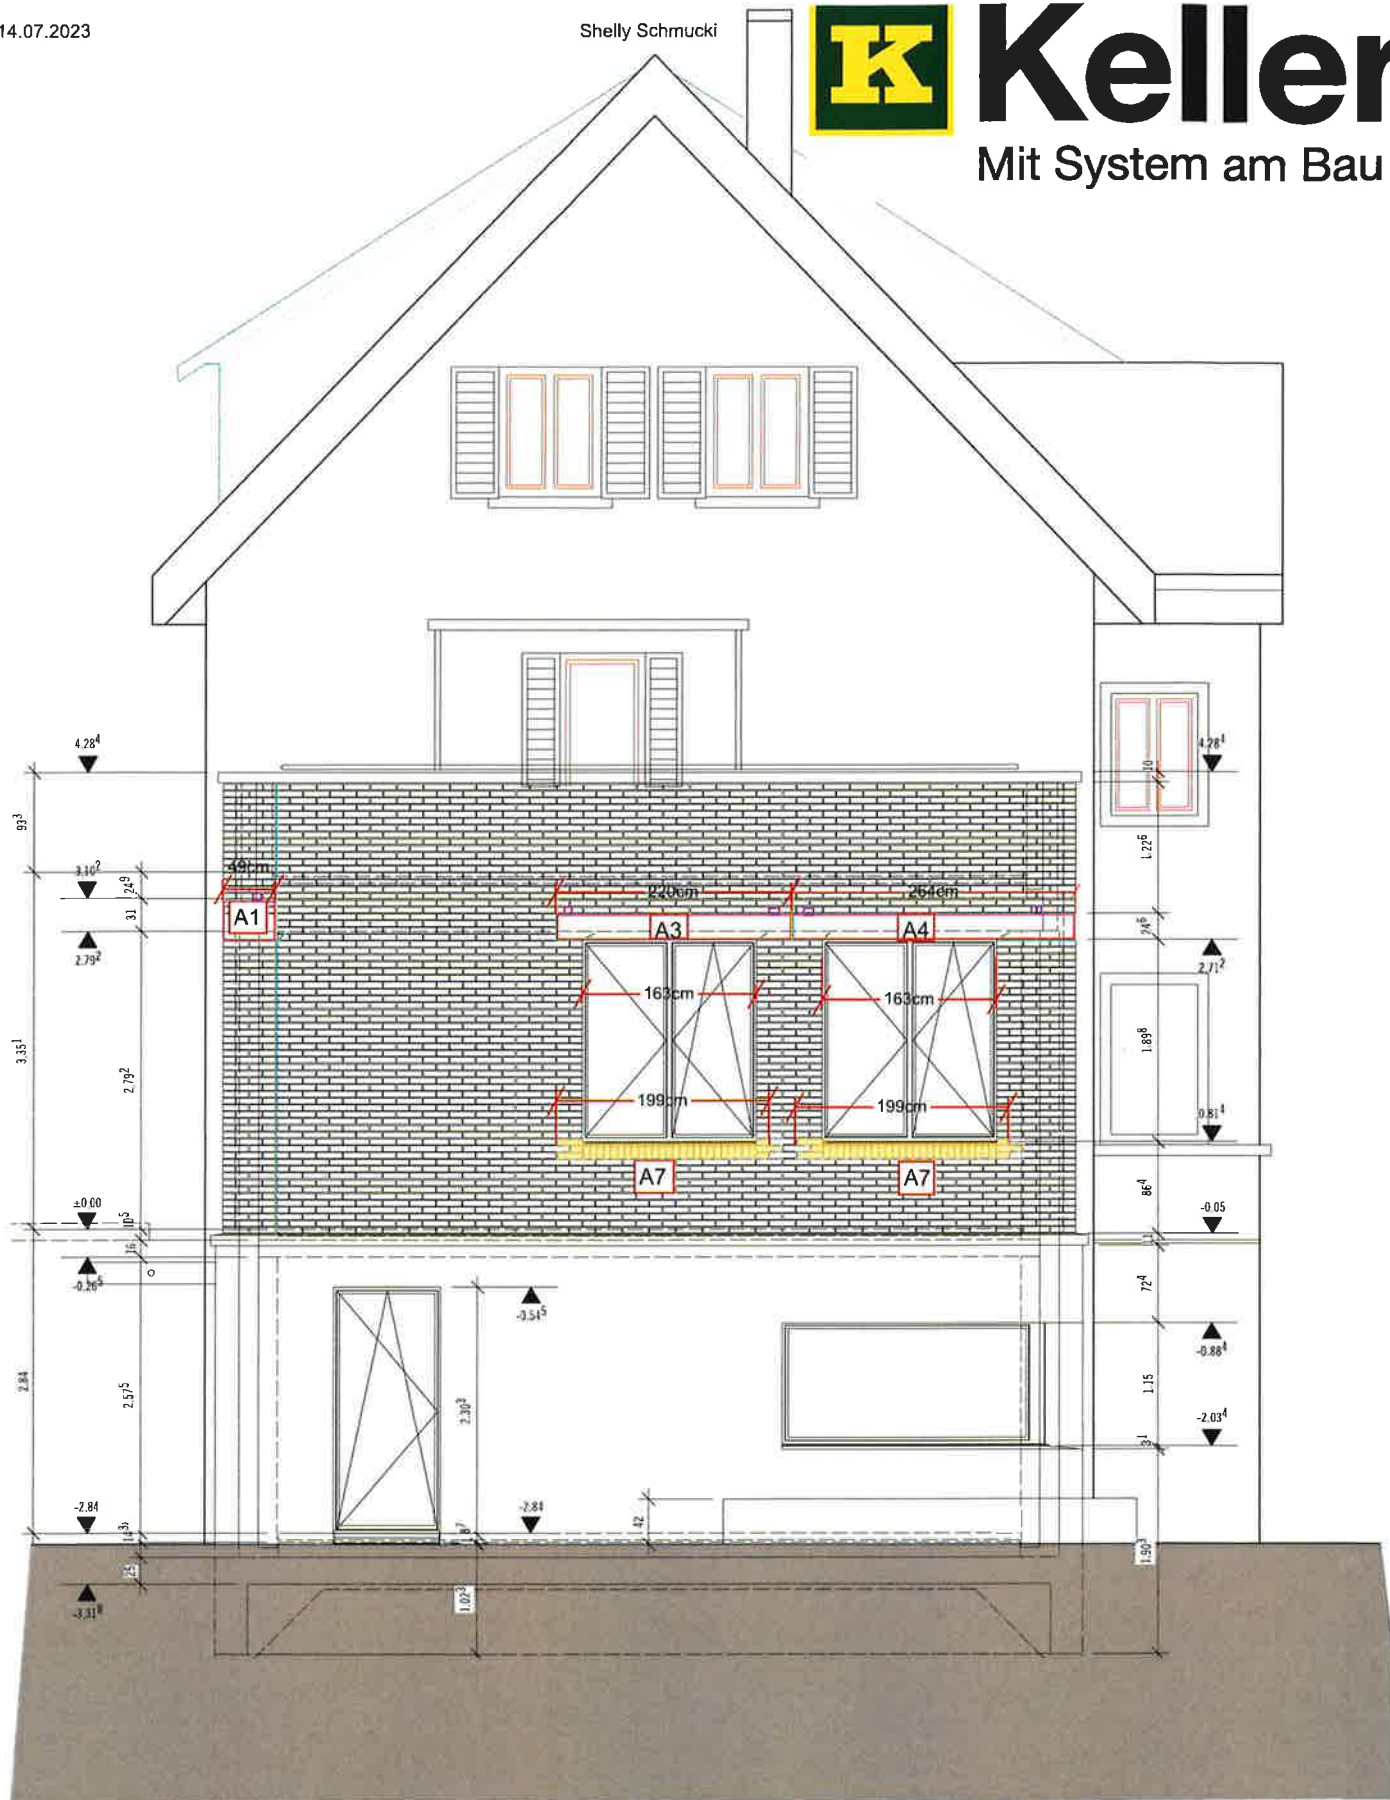

244 Umbau Mutschellenstrasse 5&7


Sanierung und Umbau REFH Mutschellenstrasse 5&7, 8002 Zürich

Bauherrschaft: Clara Bonel und Jan Lehn
Parking 21
8002 Zürich

Planinhalt:

ANSICHT WEST

Gezeichnet:	Datum:	Plangrösse:	Massstab:	Ausgabe:	Plannummer:
SW	23 06 13	A3	1:50	Ausschreibung	244 AS 050 - 008

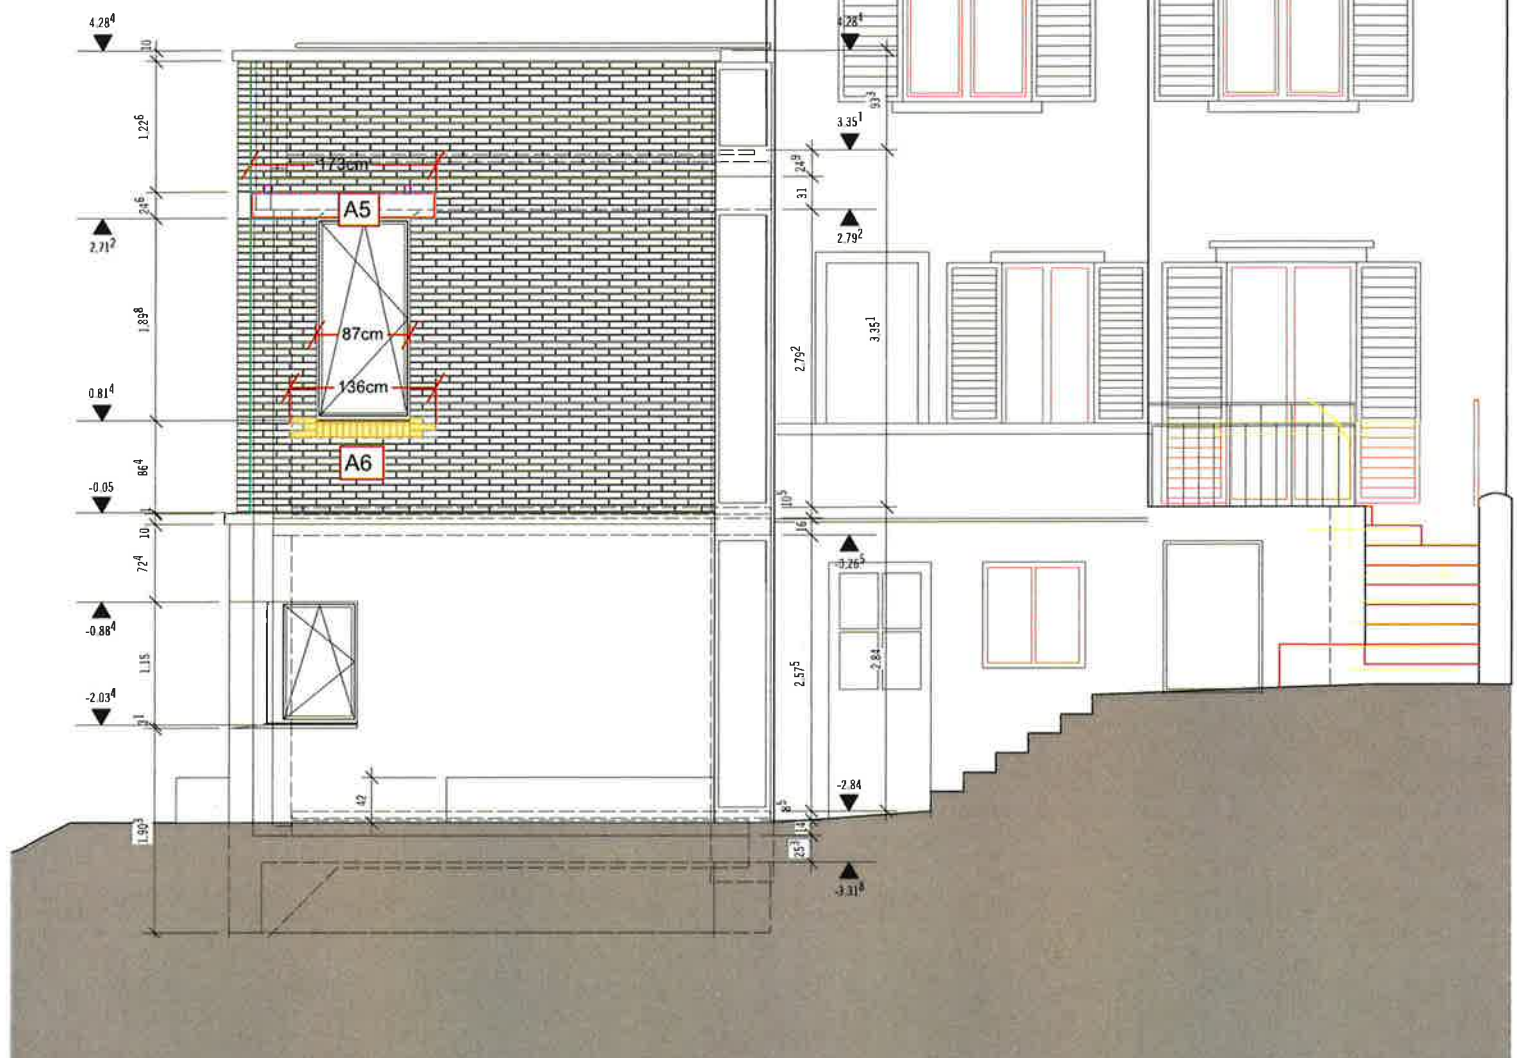**244 Umbau Mutschellenstrasse 5&7**

Sanierung und Umbau REFH Mutschellenstrasse 5&7, 8002 Zürich

Bauherrschaft: Clara Bexit und Jan Lehn
Parking 21
8002 Zürich

Planinhalt:

ANSICHT SÜD

Gezeichnet:	Datum:	Plangrösse:	Maßstab:	Ausgabe:	Plannummer:
SW	23 06 13	A3	1:50	Ausschreibung	244 AS 050 - 009

Absturzsicherung
Ø 42.4 mm

vorfabrizierter
Fensterbank

90° Winkelriemchen

Gef. < 5°

15

54

65

44

125

725

284

95

ANDAUFBAU

nenputz
ackstein SwissModul
over PB F 030
inker Sichtstein

1.0 cm
17.5 cm
18.0 cm
11.5 cm

kemano Klinker
240 / 115 / 54 mm

54

54

54

Offene Stossfuge
mind. jeder 3. Stein

10

1

Gef. < 5°

115

4

18

175

XPS-Keil

Fussentwässerung mit Resistit
Dichtungsbahnen
(wasserdicht), 3 mm zurückversetzt

BODENAUFBAU

Gehbelag 1.0 cm
Anhydrit-Fliessestrich mit BH 5.5 cm
Brumma Isoroll Alu PE Netz 2.0 cm
Sagex EPS 20 2.0 cm
Stahlbeton 16.0 cm

1

54

105

16

65

115

4

5

22

18

175

Montagebügel

14

4

Abdicht.

138

38

8

ANDAUFBAU

nenputz
ackstein SwissModul
vissporXPS Premium 300 SF
ahlbeton, sicht

1.0 cm
17.5 cm
18.0 cm
25.0 cm

Senkrechtmarkise
Sichtbeton

Verputzt

244 Umbau Mutschellenstrasse 5&7

Sanierung und Umbau REFH Mutschellenstrasse 5&7, 8002 Zürich

Bauherrschaft: Clara Borel und Jan Lehn
Parkring 21
8002 Zürich

Planinhalt:

Detail 2

Gereichnet:	Datum:	Plangrösse:	Massstab:	Ausgabe:	Plannummer:
SW	23 06 13	A3	1:5	Ausschreibung	244 AS 005 - 002

marchwell

Valentino Marchisella Architekten AG ETH SIA
Hohlstrasse 201
CH - 8004 Zürich

T +41 (0) 43 322 01 01
F +41 (0) 43 322 01 05
E contact@marchwell.com