



MOCK-UP-2
Klinkerstein NF>Rhede< wasserstrich
Format: 240x115x71mm
Verband: halbversetzter Läuferverband
Mörtelfarbe: M5 zementgrau (gem. Devi)
Fugen: mit Fugeneinsen verdichtet (gröhret)

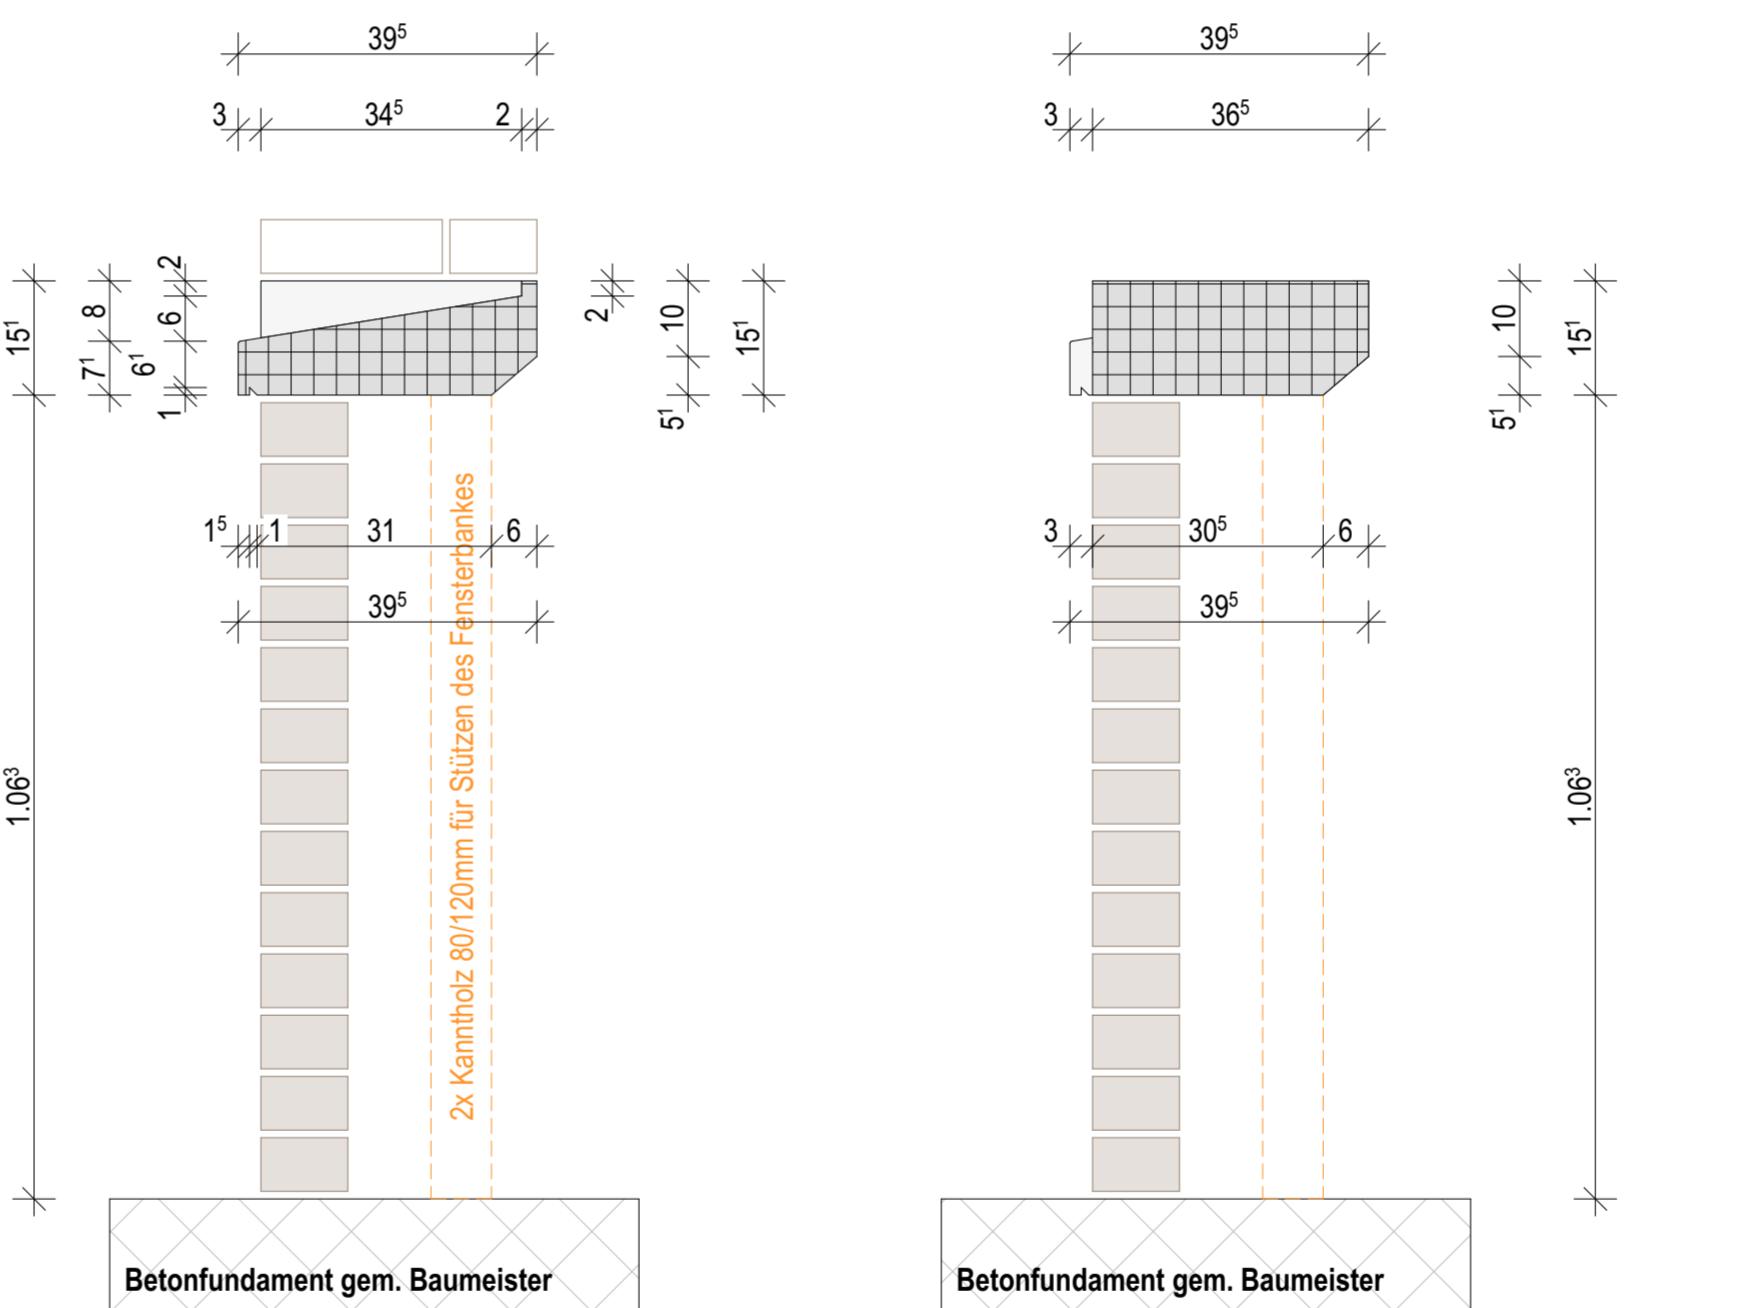

Schnitt A

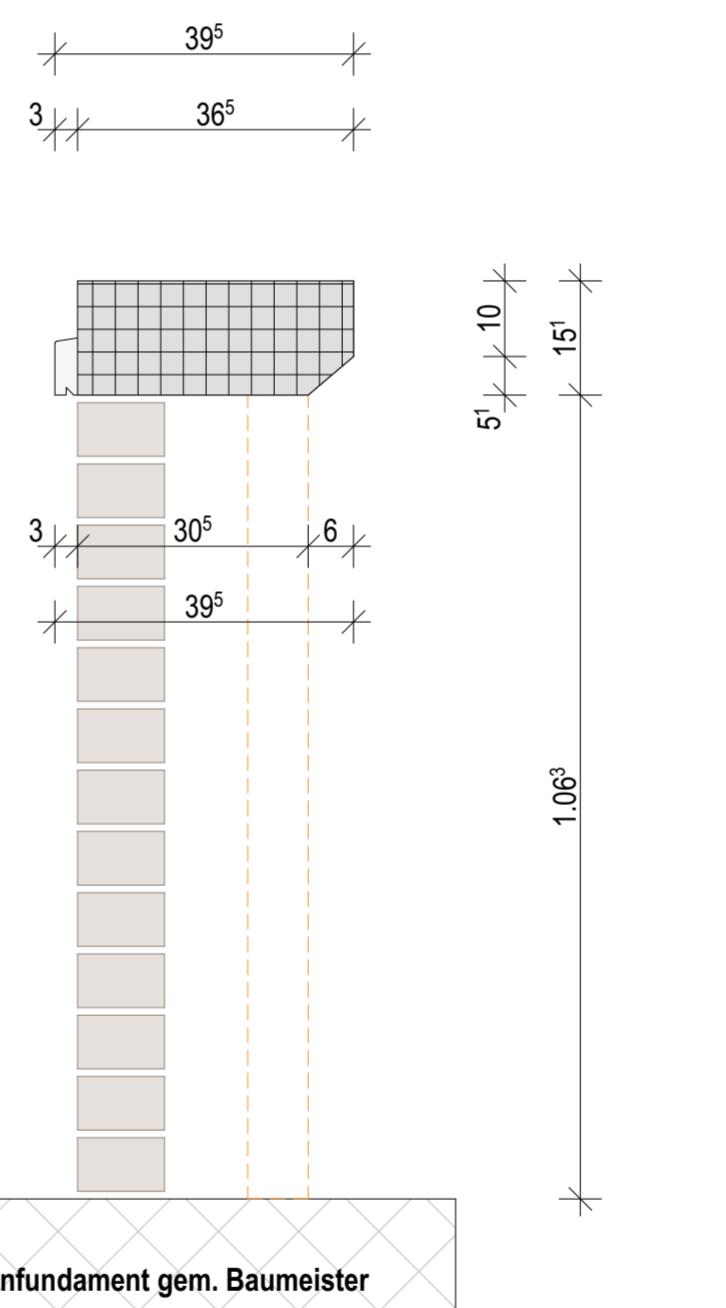

Schnitt A

- Mauerwerksverankerung**
Folgende Punkte sind beim Erstellen des Sichtmauerwerks unbedingt einzuhalten, um die korrekte Rückverankerung des Mauerwerks gewährleisten zu können.
- Alle Aussparungen & Durchdringungen durch das Mauerwerk sind zwingend zu dilatieren (10mm runderherum)
 - Es muss zwingend vollfügig gemauert werden (Gemäss SIA-Norm)
 - Anker und das dazugehörige Material sind gemäss den ausgehängten Ankerplänen und Montageanleitungen zu verbauen
 - Die Lagerungen-Eckbewehrungen sind zwingend, wo markiert alle 60cm in der Höhe einzumauern
 - Die AMR-Lagerfugenbewehrung sind so einzumauern, dass bei den Stößen eine Überlappung von 20cm eingehalten wird
 - In den Lagerfugen direkt über- bzw. unterhalb der Deltageleckenanker müssen AMR-Lagerfugenbewehrung eingelegt werden, damit das Mauerwerk im Gurtsystem zurückverankert werden kann

Legende Verankerung

Anzahl

Objektnummer	Plannummer
24.005	002
Projekt	Neubau MFH Zürichstrasse
	Zürichstrasse 13, 15, 17
	8610 Uster
Kunde	WZG2
	Dörflistrasse 50
	8050 Zürich
Planart	Massstab
MOCK-UP	MURTEC ag
Ankerplan	Safenstrasse 2
	5742 Kiken
	T 06235 14
Planformat	Rev.Datum / Gez.
105 / 45	16.07.2025 / rir
Datum / Gez.	Rev.Datum / Gez.
	www.murtec.ch
	r@murtec.ch

MURTEC