

Bauherr:	Baugartner Heinz AG alte Zurcherstrasse 30, CH-5306 Tegerfelden	Pl.Nr.	75/141
Objekt:	Anbau & Erweiterung Montage- & Produktionshalle alte Zurcherstrasse 30, CH-5306 Tegerfelden	Pl.Gr.	105/60
architektur	SCHNITT B - B	Mst.	1:50
	db-architektur GmbH läubrig 17 5306 Tegerfelden db@db-architektur-gmbh.ch tel 056 245 28 59 www.db-architektur-gmbh.ch	Gez	RH
		Dat.	09.07.2024prov
		Rev	

FIXPUNKT +5.40 (380.987) = FERTIG BODEN OG, BEST.HALLE PRODUKTION

PRODUKTION
VORABZUG

ALLE BACKSTEINWÄNDE
MIT DECKEN-+WANDLAGER

LEGENDE:

- | | |
|---|---------------|
|  | BETON |
|  | BACKSTEIN |
|  | KALKSANDSTEIN |
|  | WÄRMEDÄMMUNG |


BEMERKUNG:

ALLE MASSE SIND ROHMASSE
TÜRHOHEN: OK HÖHERER FERTIG BODEN
BIS UK ROHER STURZ

R.ST.	UK STURZ ROH
F.ST.	UK STURZ FERTIG
R.BR.	OK ROH BRÜSTUNG
F.BR.	OK FERTIG BRÜSTUNG
F.SW.	OK SCHWELLE
K	SEITE KURBELAUSSPARUNG

BEI UNKLARHEITEN IST DIE BAULEITUNG ZU KONSULTIEREN

ALTE ZURZACHERSTRASSE

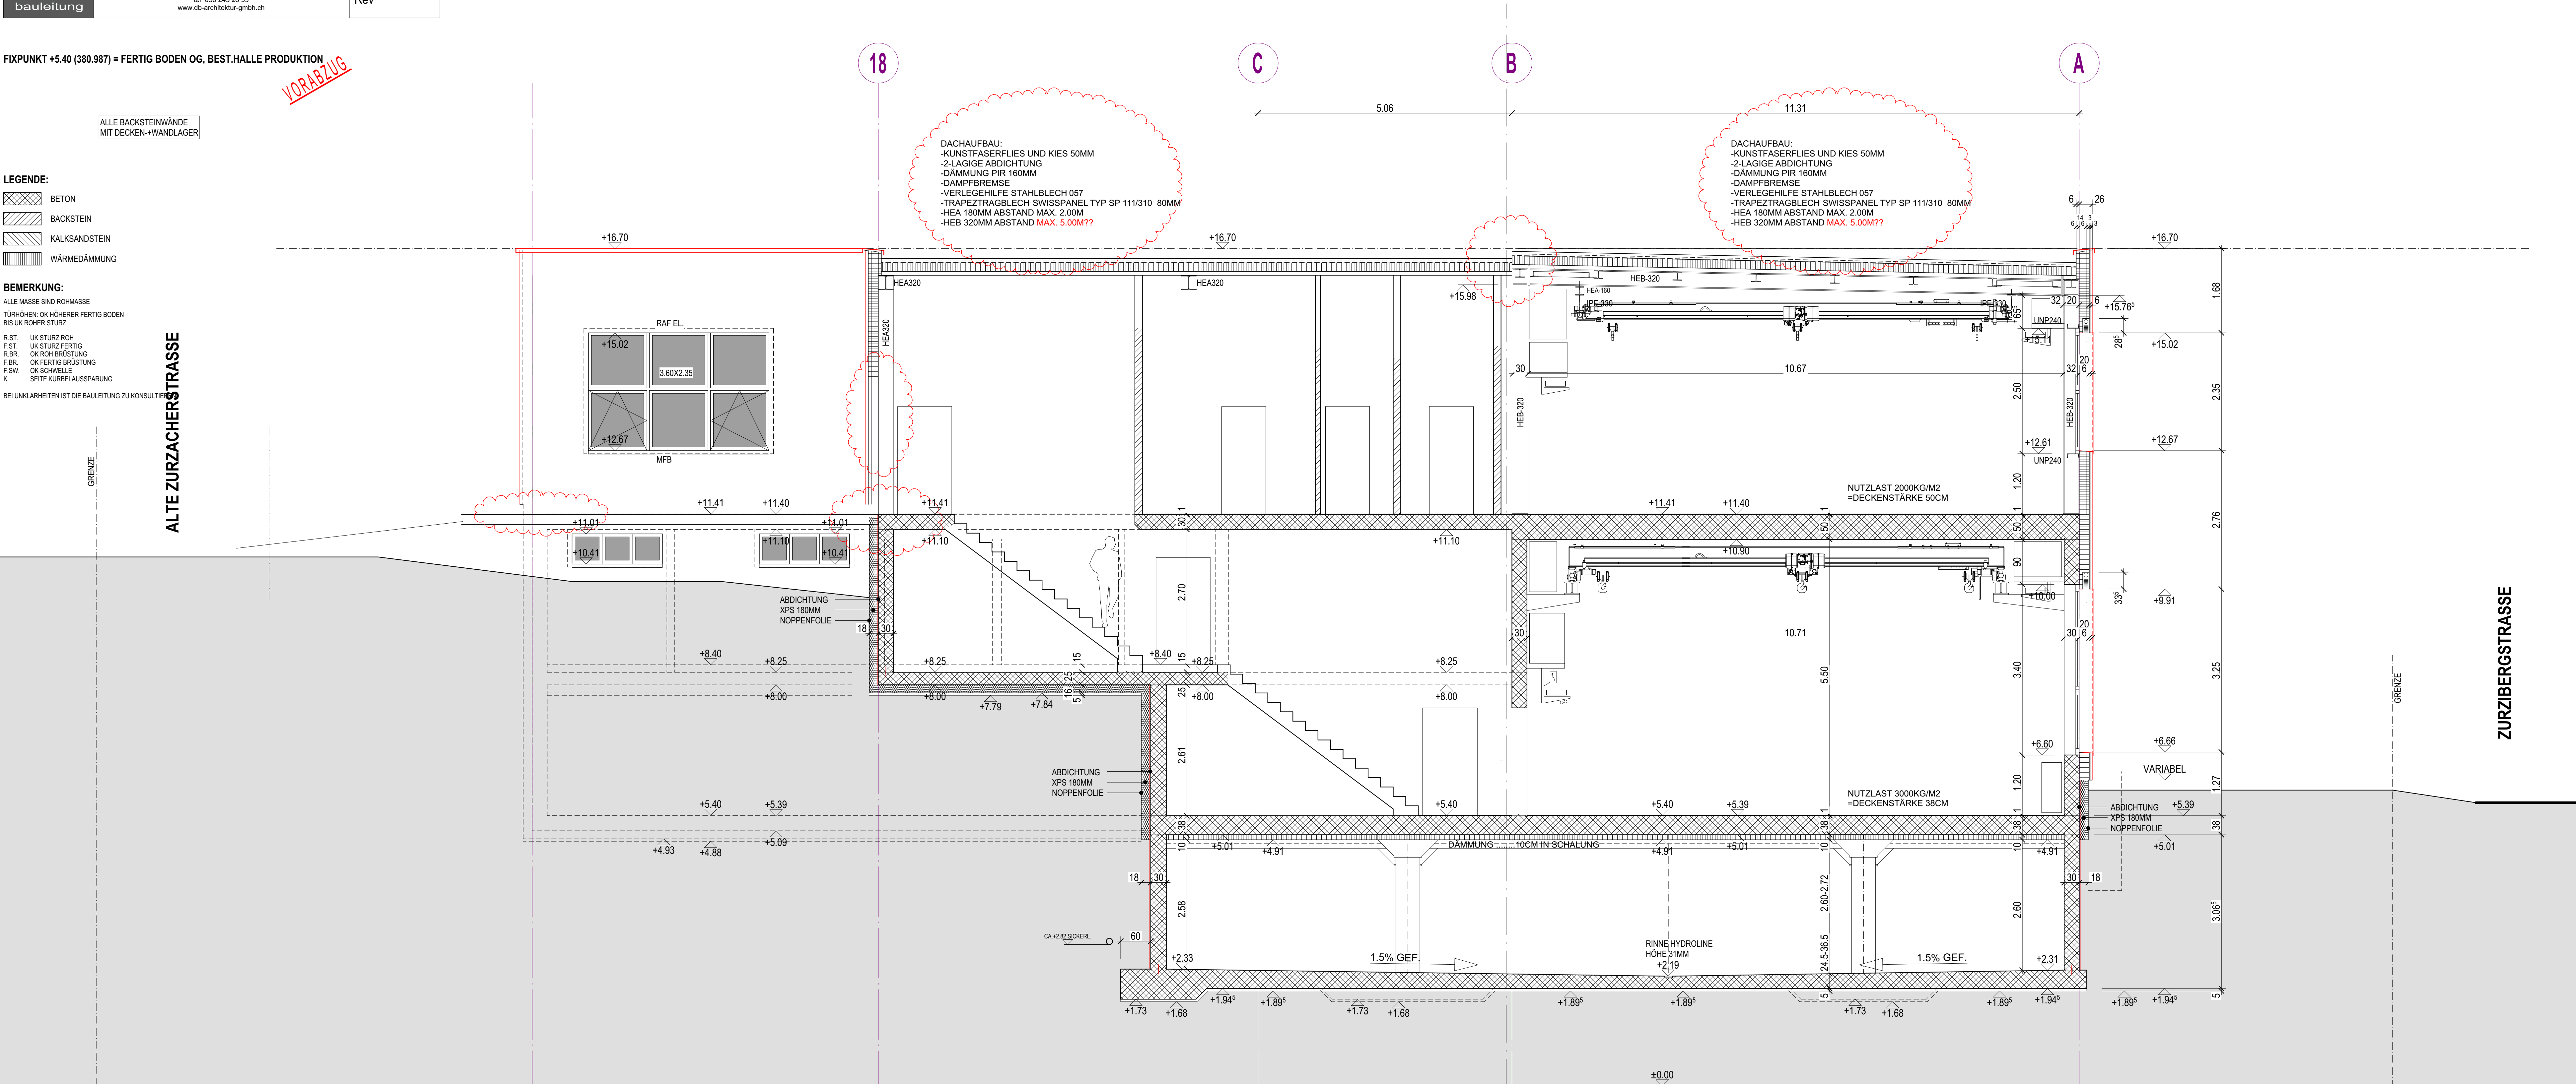

ZURZIBERGSTRASSE