


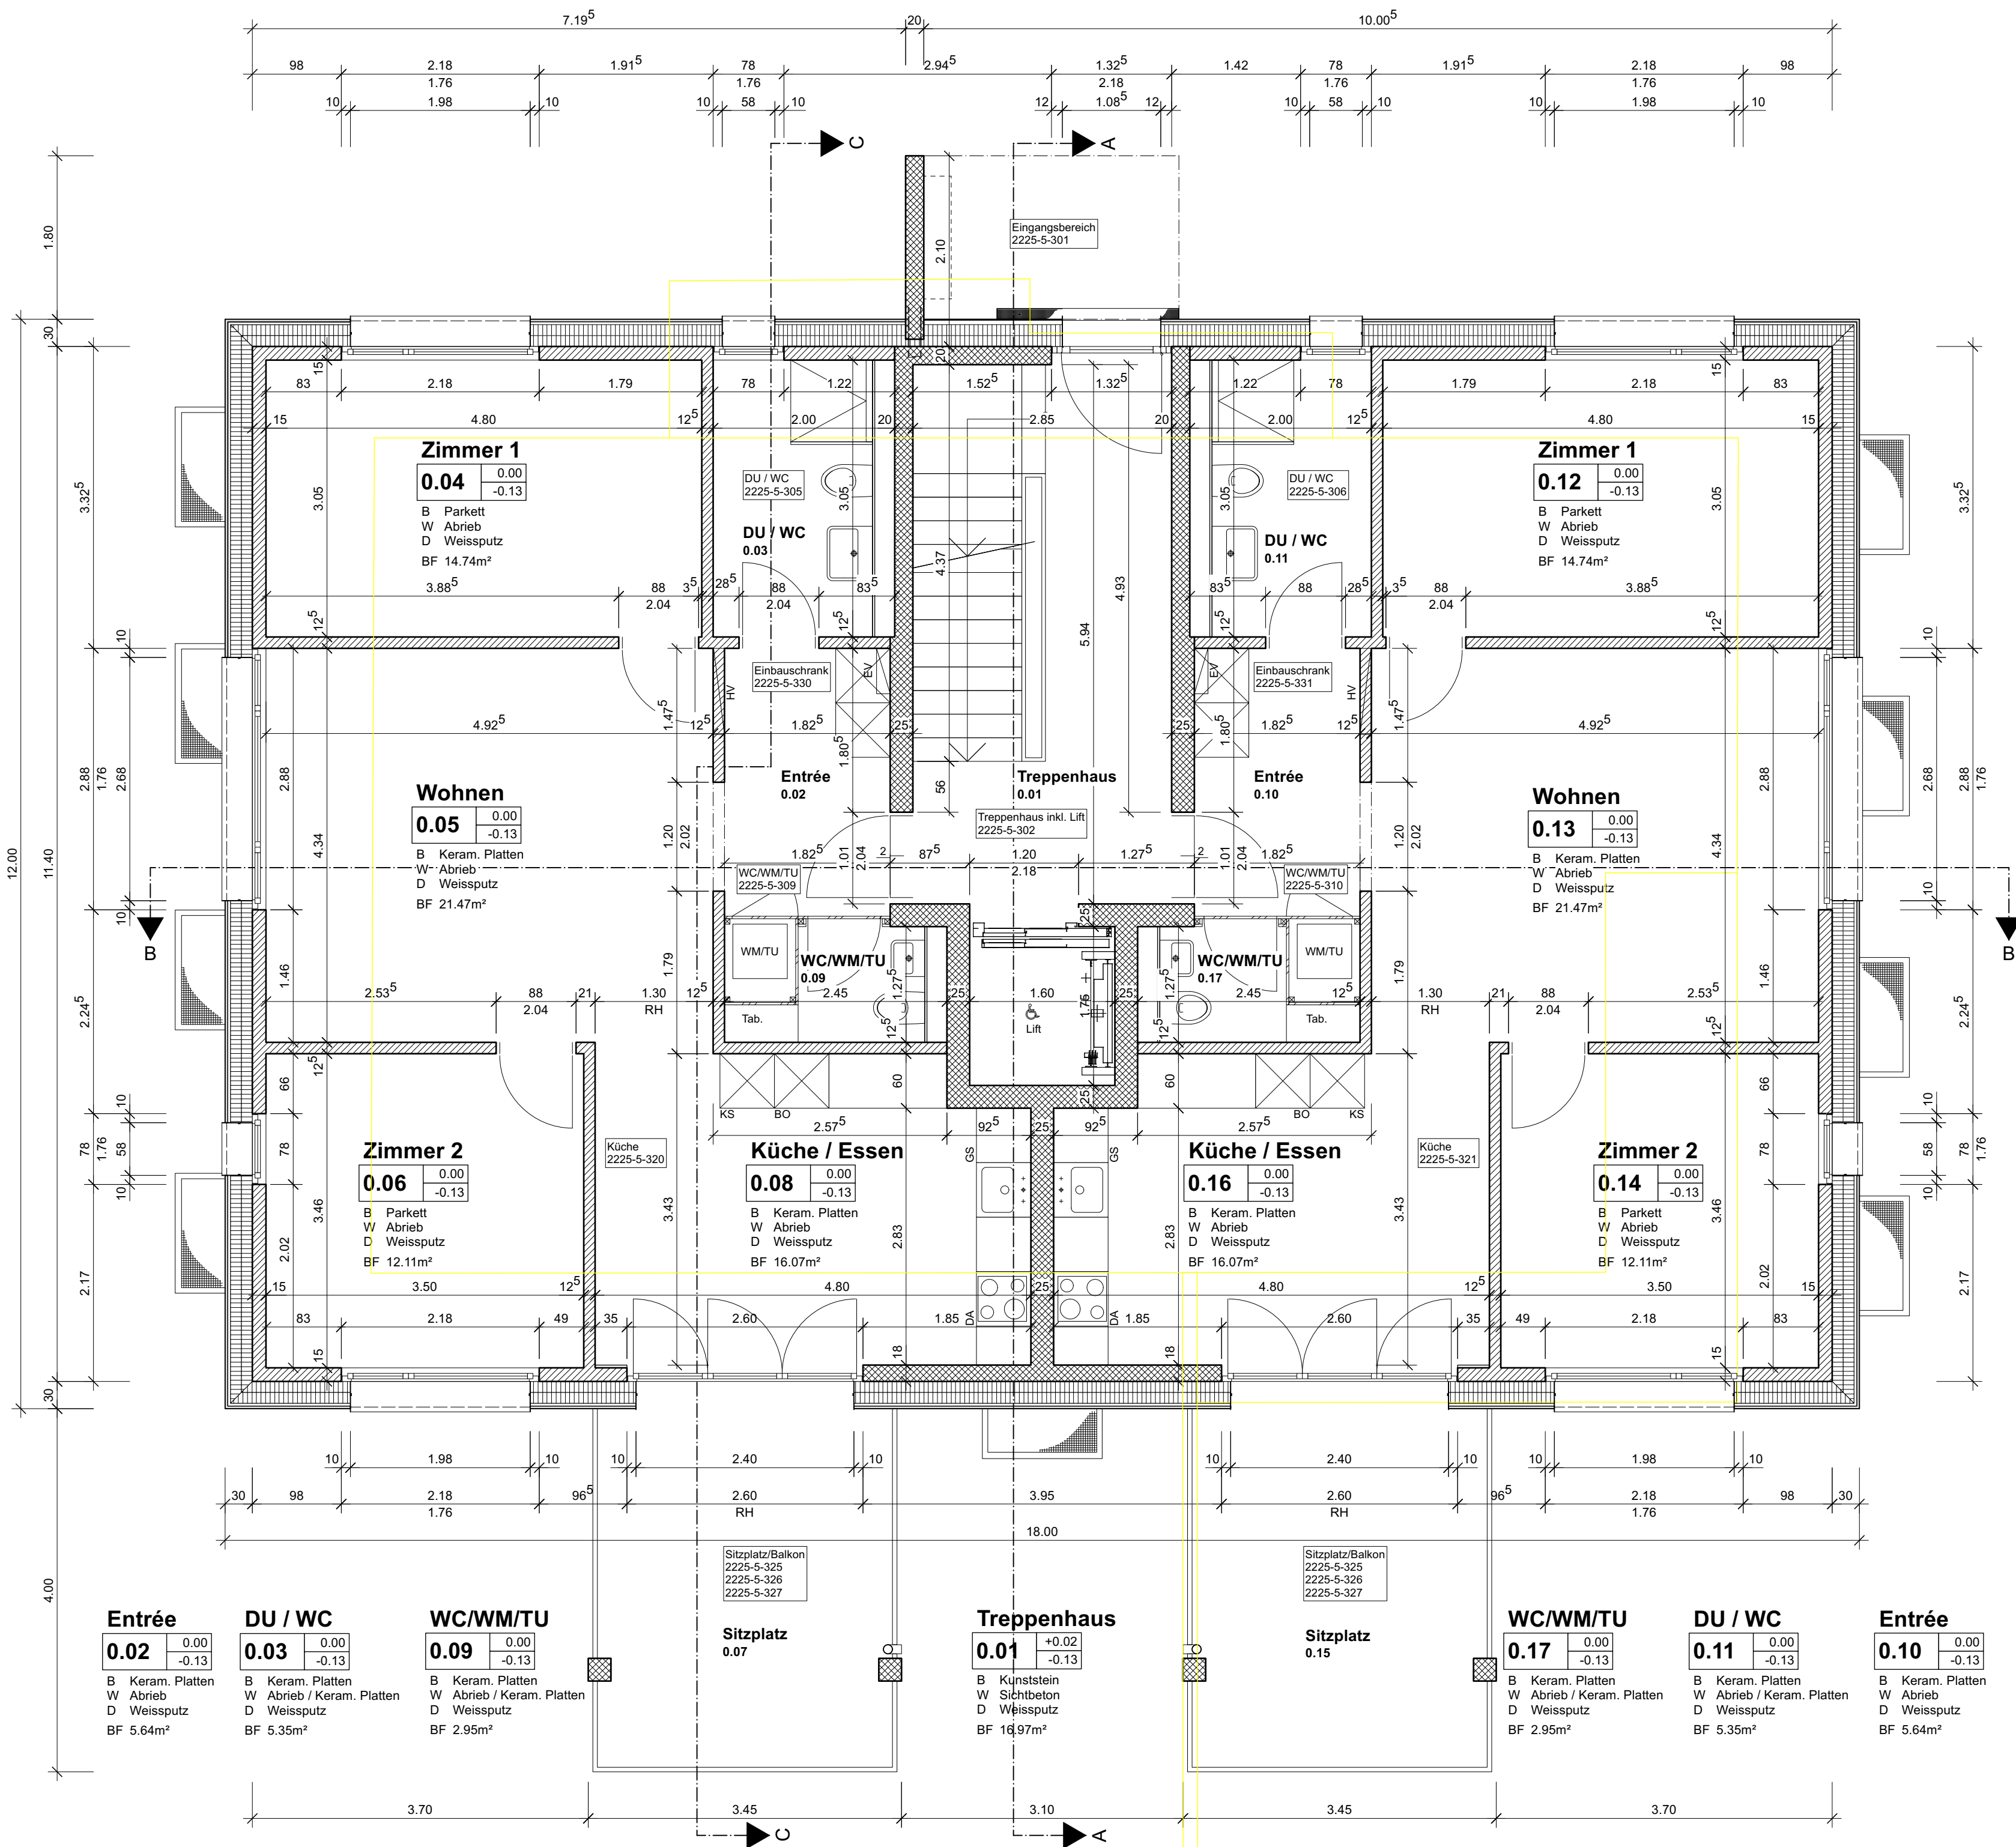

BAUHERR: DORIS WINKLER-DÜNKI
OBERDORFSTRASSE 25
8424 EMBRACH

OBJEKT: MFH IM BUNGERT 1
IM BUNGERT 1
8424 EMBRACH



± 0.00 = 430.37 m.ü.M

Legende

Backstein		B Boden
Kalksandstein		D Decke
Beton		W Wand
Beton vorfabr.		r.Br. ok rohe Brüstung
Wärmedämmung		f.Br. ok fertige Brüstung
Gips		r.Sw. ok rohe Schwelle
Holzwerkstoff		f.Sw. ok fertige Schwelle
Abbruch		r.St. uk roher Sturz
		f.St. uk fertiger Sturz
		RB ok roher Boden
		FB ok fertig Boden
		Gef. Gefälle
		DW Dachwasser
		Rad. Handluchradiator
		MFB Metall- Fensterbank
		RAF Raffiamellenstoren
		K Kurbel

Türhöhen von OK höherem fertig Boden (bzw.Schwelle) bis UK Sturz roh
Alle Masse sind Rohmasse und vom Unternehmer am Bau zu kontrollieren!

Datum	Änderungen
05.09.24	-Küchengeräte beschriftet
21.10.24	-Liftschacht geändert

Gez.	Revision
ck	A
ck	B

GRUNDRISS EG

AUSFÜHRUNG

BUREGA ARCHITEKTEN GMBH
WEIACHERSTRASSE 3
8427 RORBAS

+41 43 444 14 84
INFO@BUREGA.CH

WWW.BUREGA.CH

Plan Nr.
2225-5-202 B

Dat. 02.09.24 Mst. 1-50
Gez. ck Gr. 73 / 42

—BU
RE—
—GA