
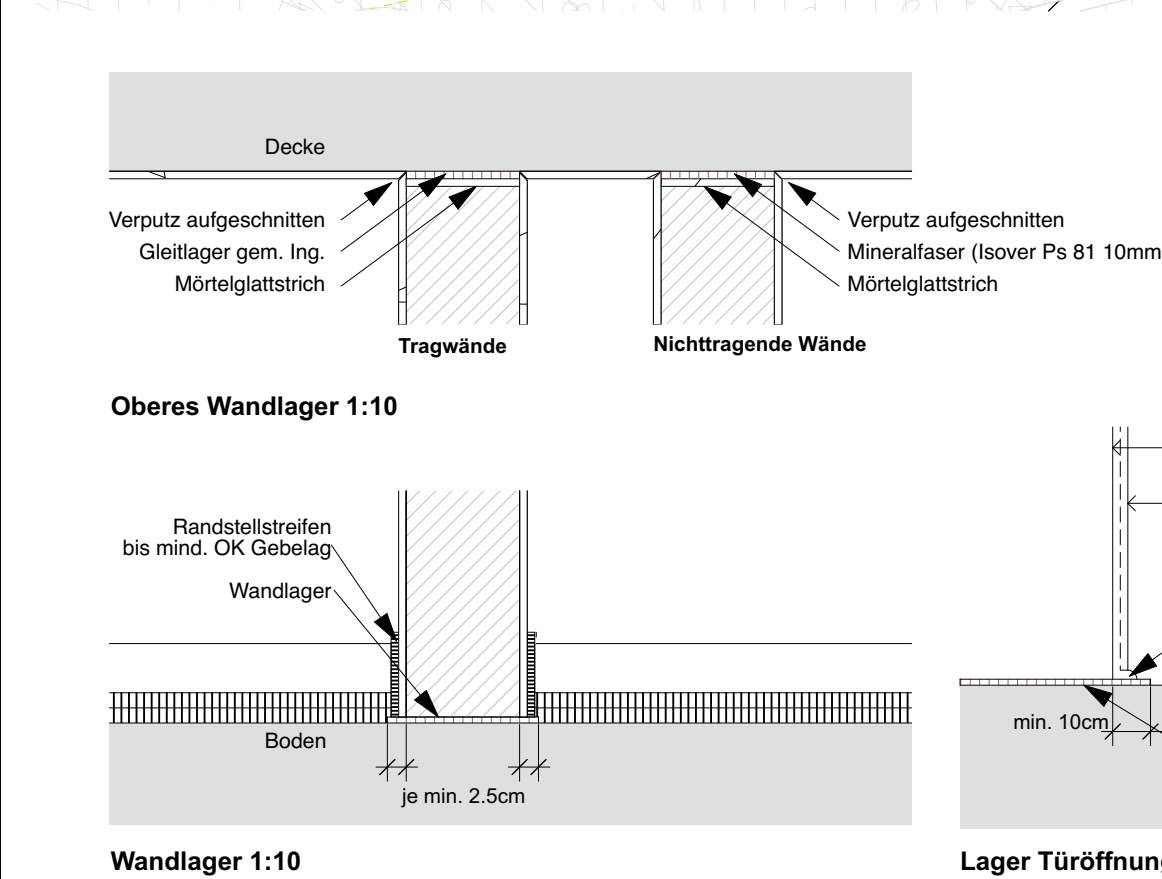
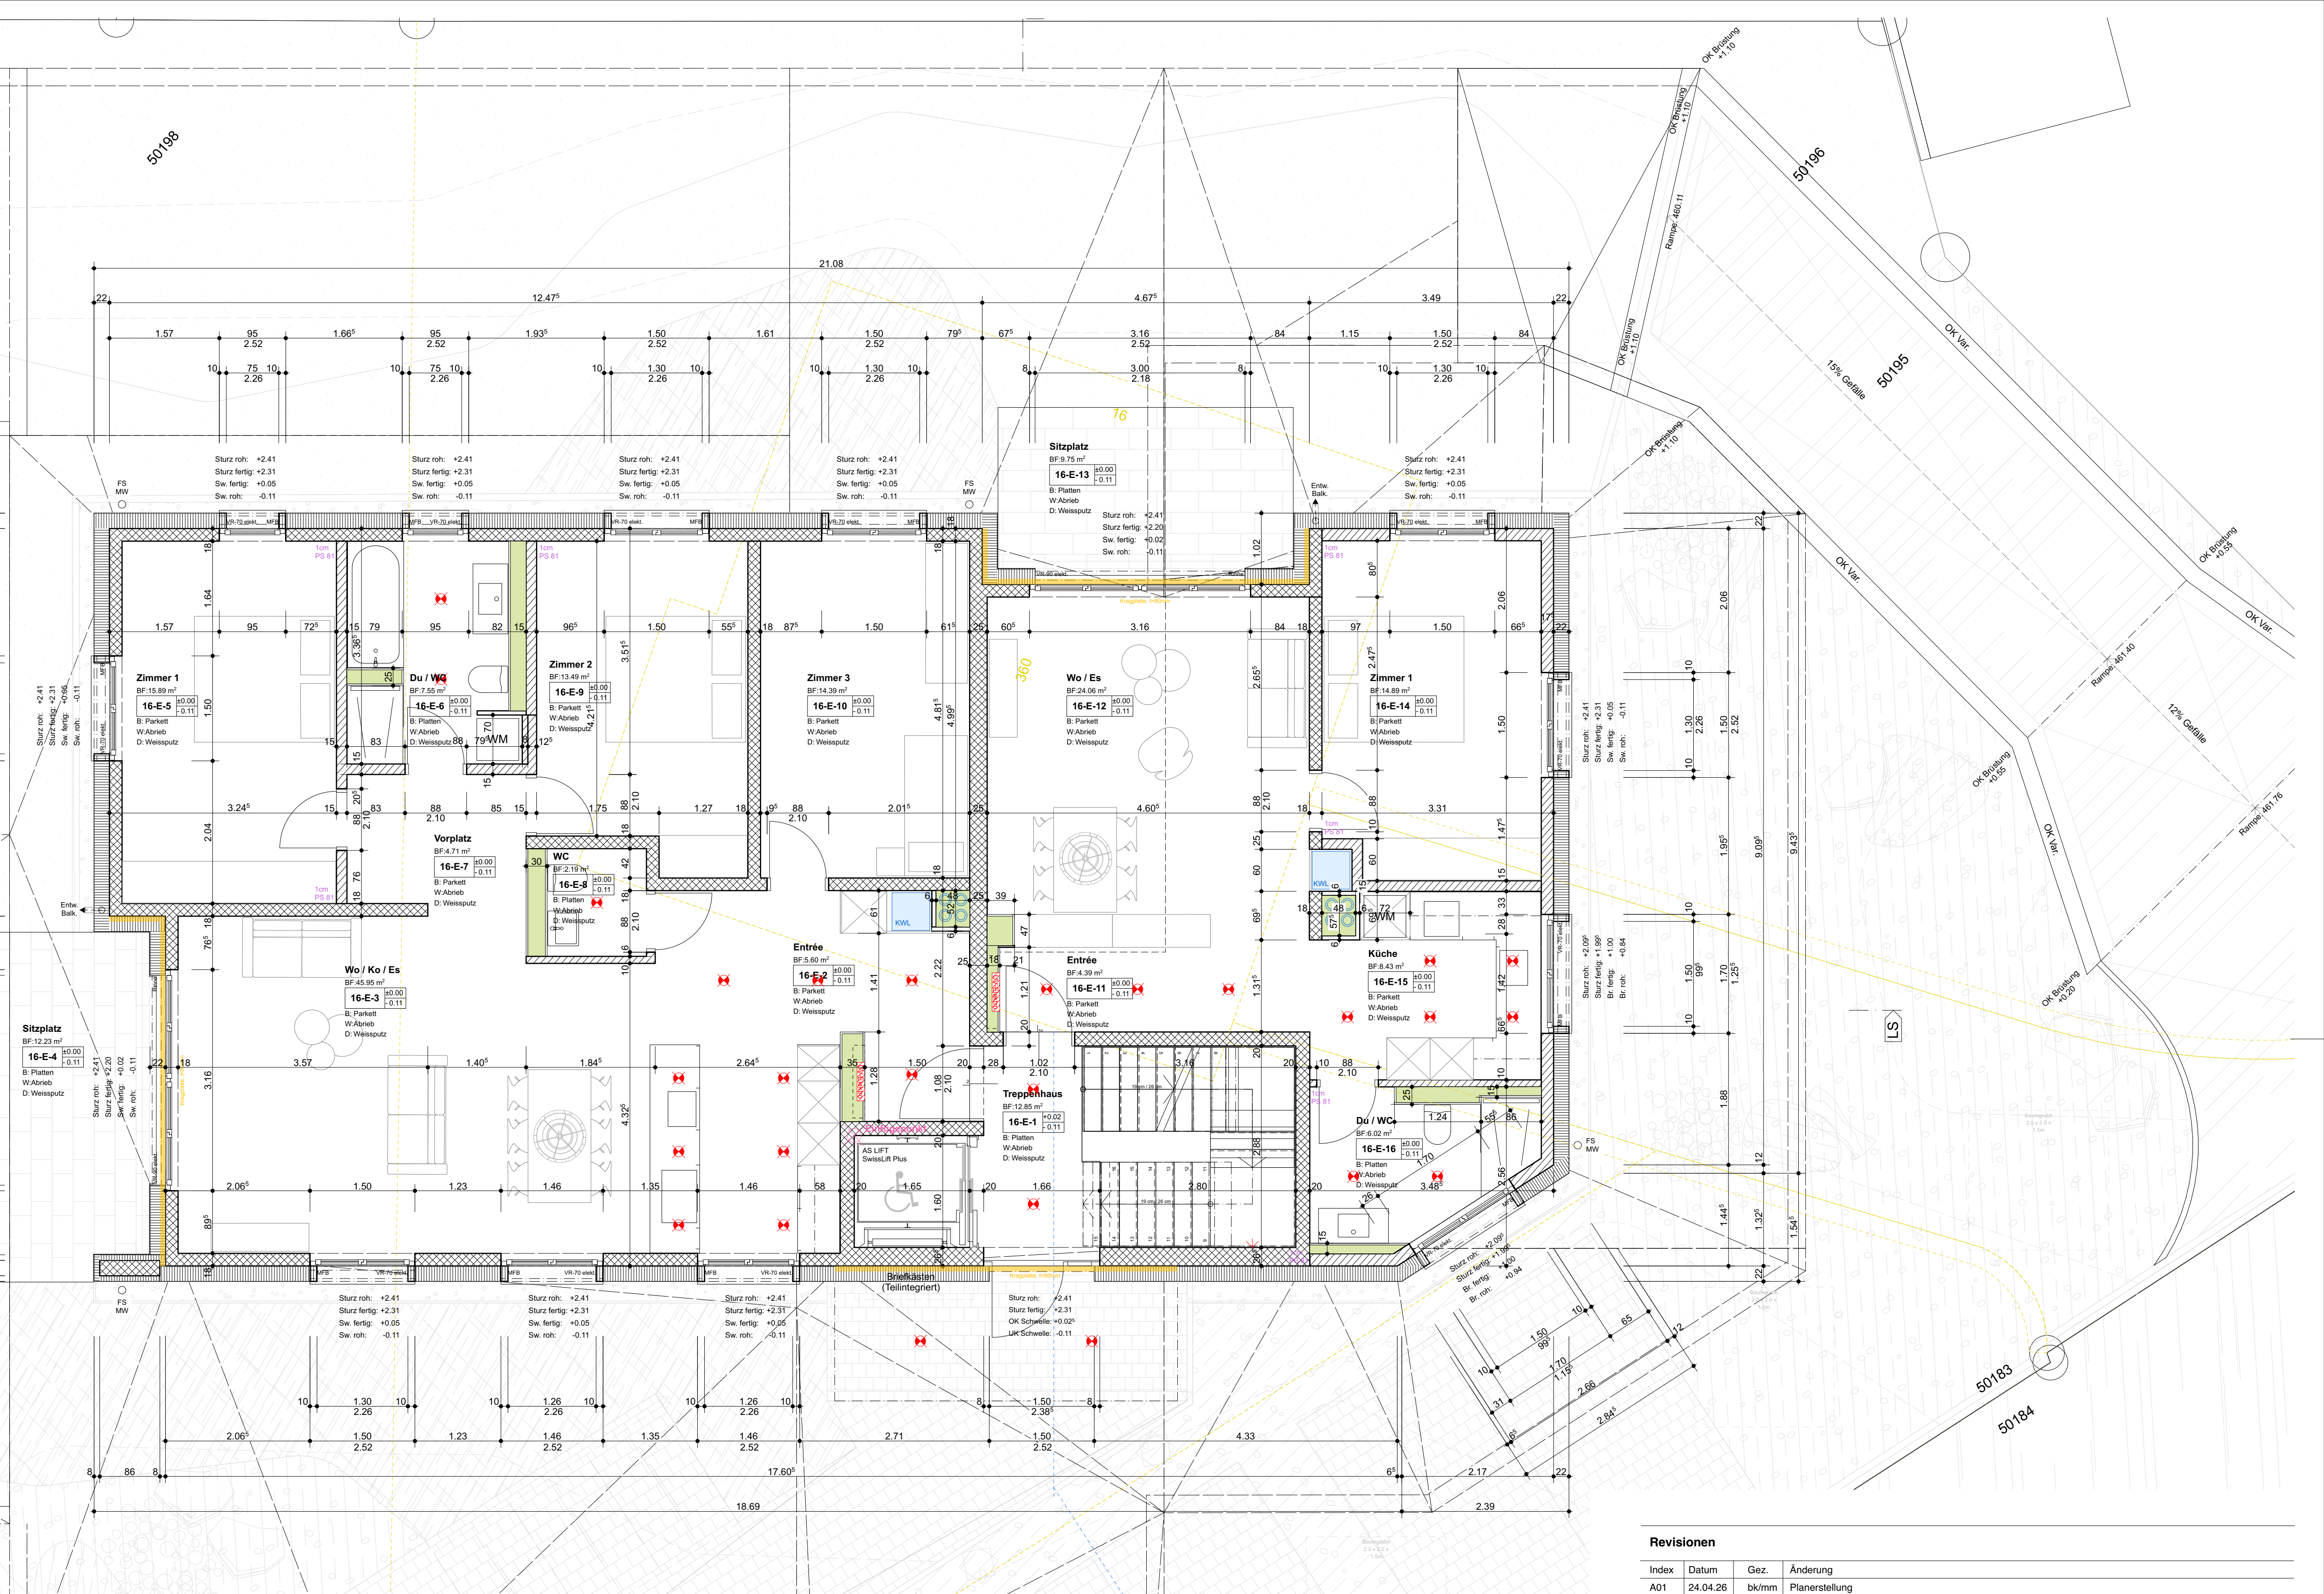


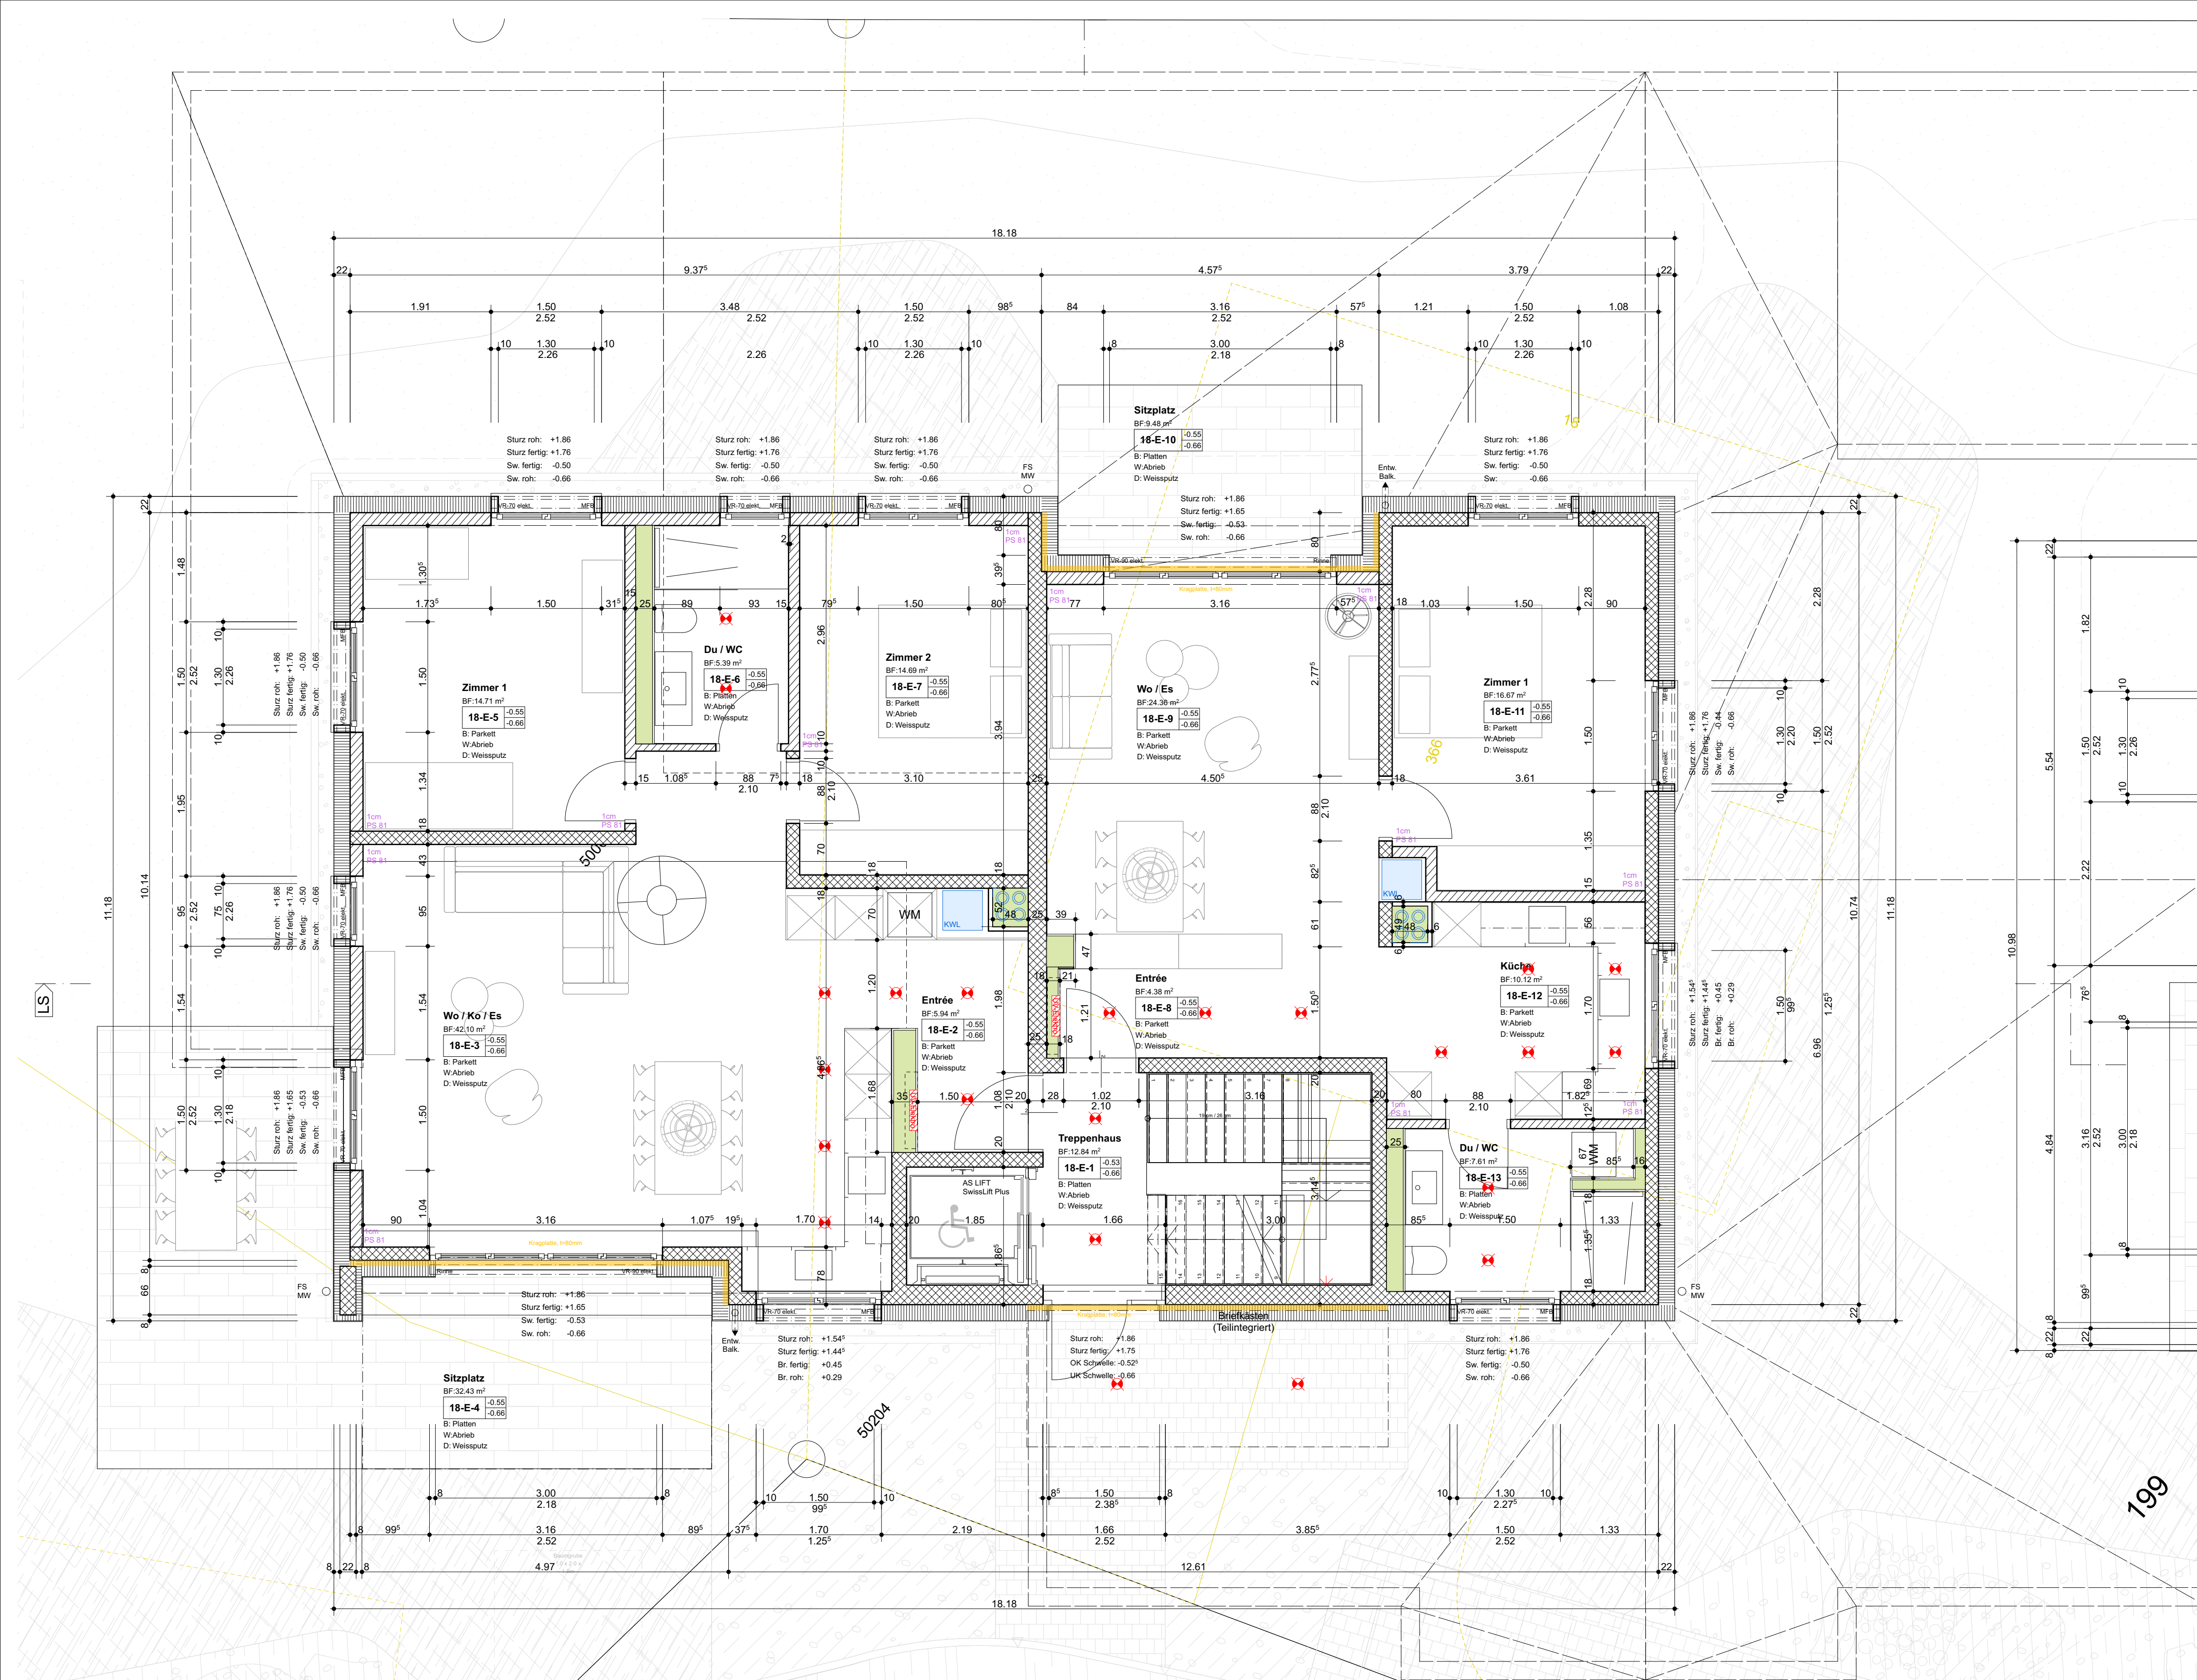

2009

- Beton
- Kalksandstein
- Backstein
- Dämmung
- Holzwerkstoff
- Detailnr.
- Elektro
- Lüftung
- Heizung
- Brandschutz
- Einlage Decke
- Einlage Boden
- Vorwandelement raumhoch
- Vakuumdämmung
- OK f.Br. = OK fertig Brüstung
- OK f. Sw. = OK fertig Schwelle
- OK r. Br. = OK roh Brüstung
- UK r. St. = UK roh Sturz
- VR... = Verbundraffstoren
- BA = Bodenablauf
- EI 30 = Brandschutz
- = OK Beton
- = OK fertig Boden
- = Einflupunkt

Revisionen				
Index	Datum	Grz.	Änderung	
A01	24.04.2026	bk/mm	Planerstellung	
A02	02.07.26	mm	Anpassungen Küche/ Bad/ Elektro	

Höhenfixpunkt:
Haus 16, OK. F. EG = ±0.00 = 462.60 M.ü.M.
Haus 18, OK. F. EG = -0.55 = 462.05 M.ü.M.

Ersatzneubau 2-MPH - Im Schibler - CH-8162 Steinmaur
HeBue Immobilien AG - Gewerbestrasse 7 - CH-8162 Steinmaur

Workplan

Erdegesschoss

melliger & neugeboren architekten ag
Schaffhauserstrasse 333 - CH-8050 Zürich - T 044 312 01 01 - www.mnarchitekten.ch

Index: A02
Dat: 24.04.2026
Gr: 126/60
Gez: bk/mm

2304_050.02