


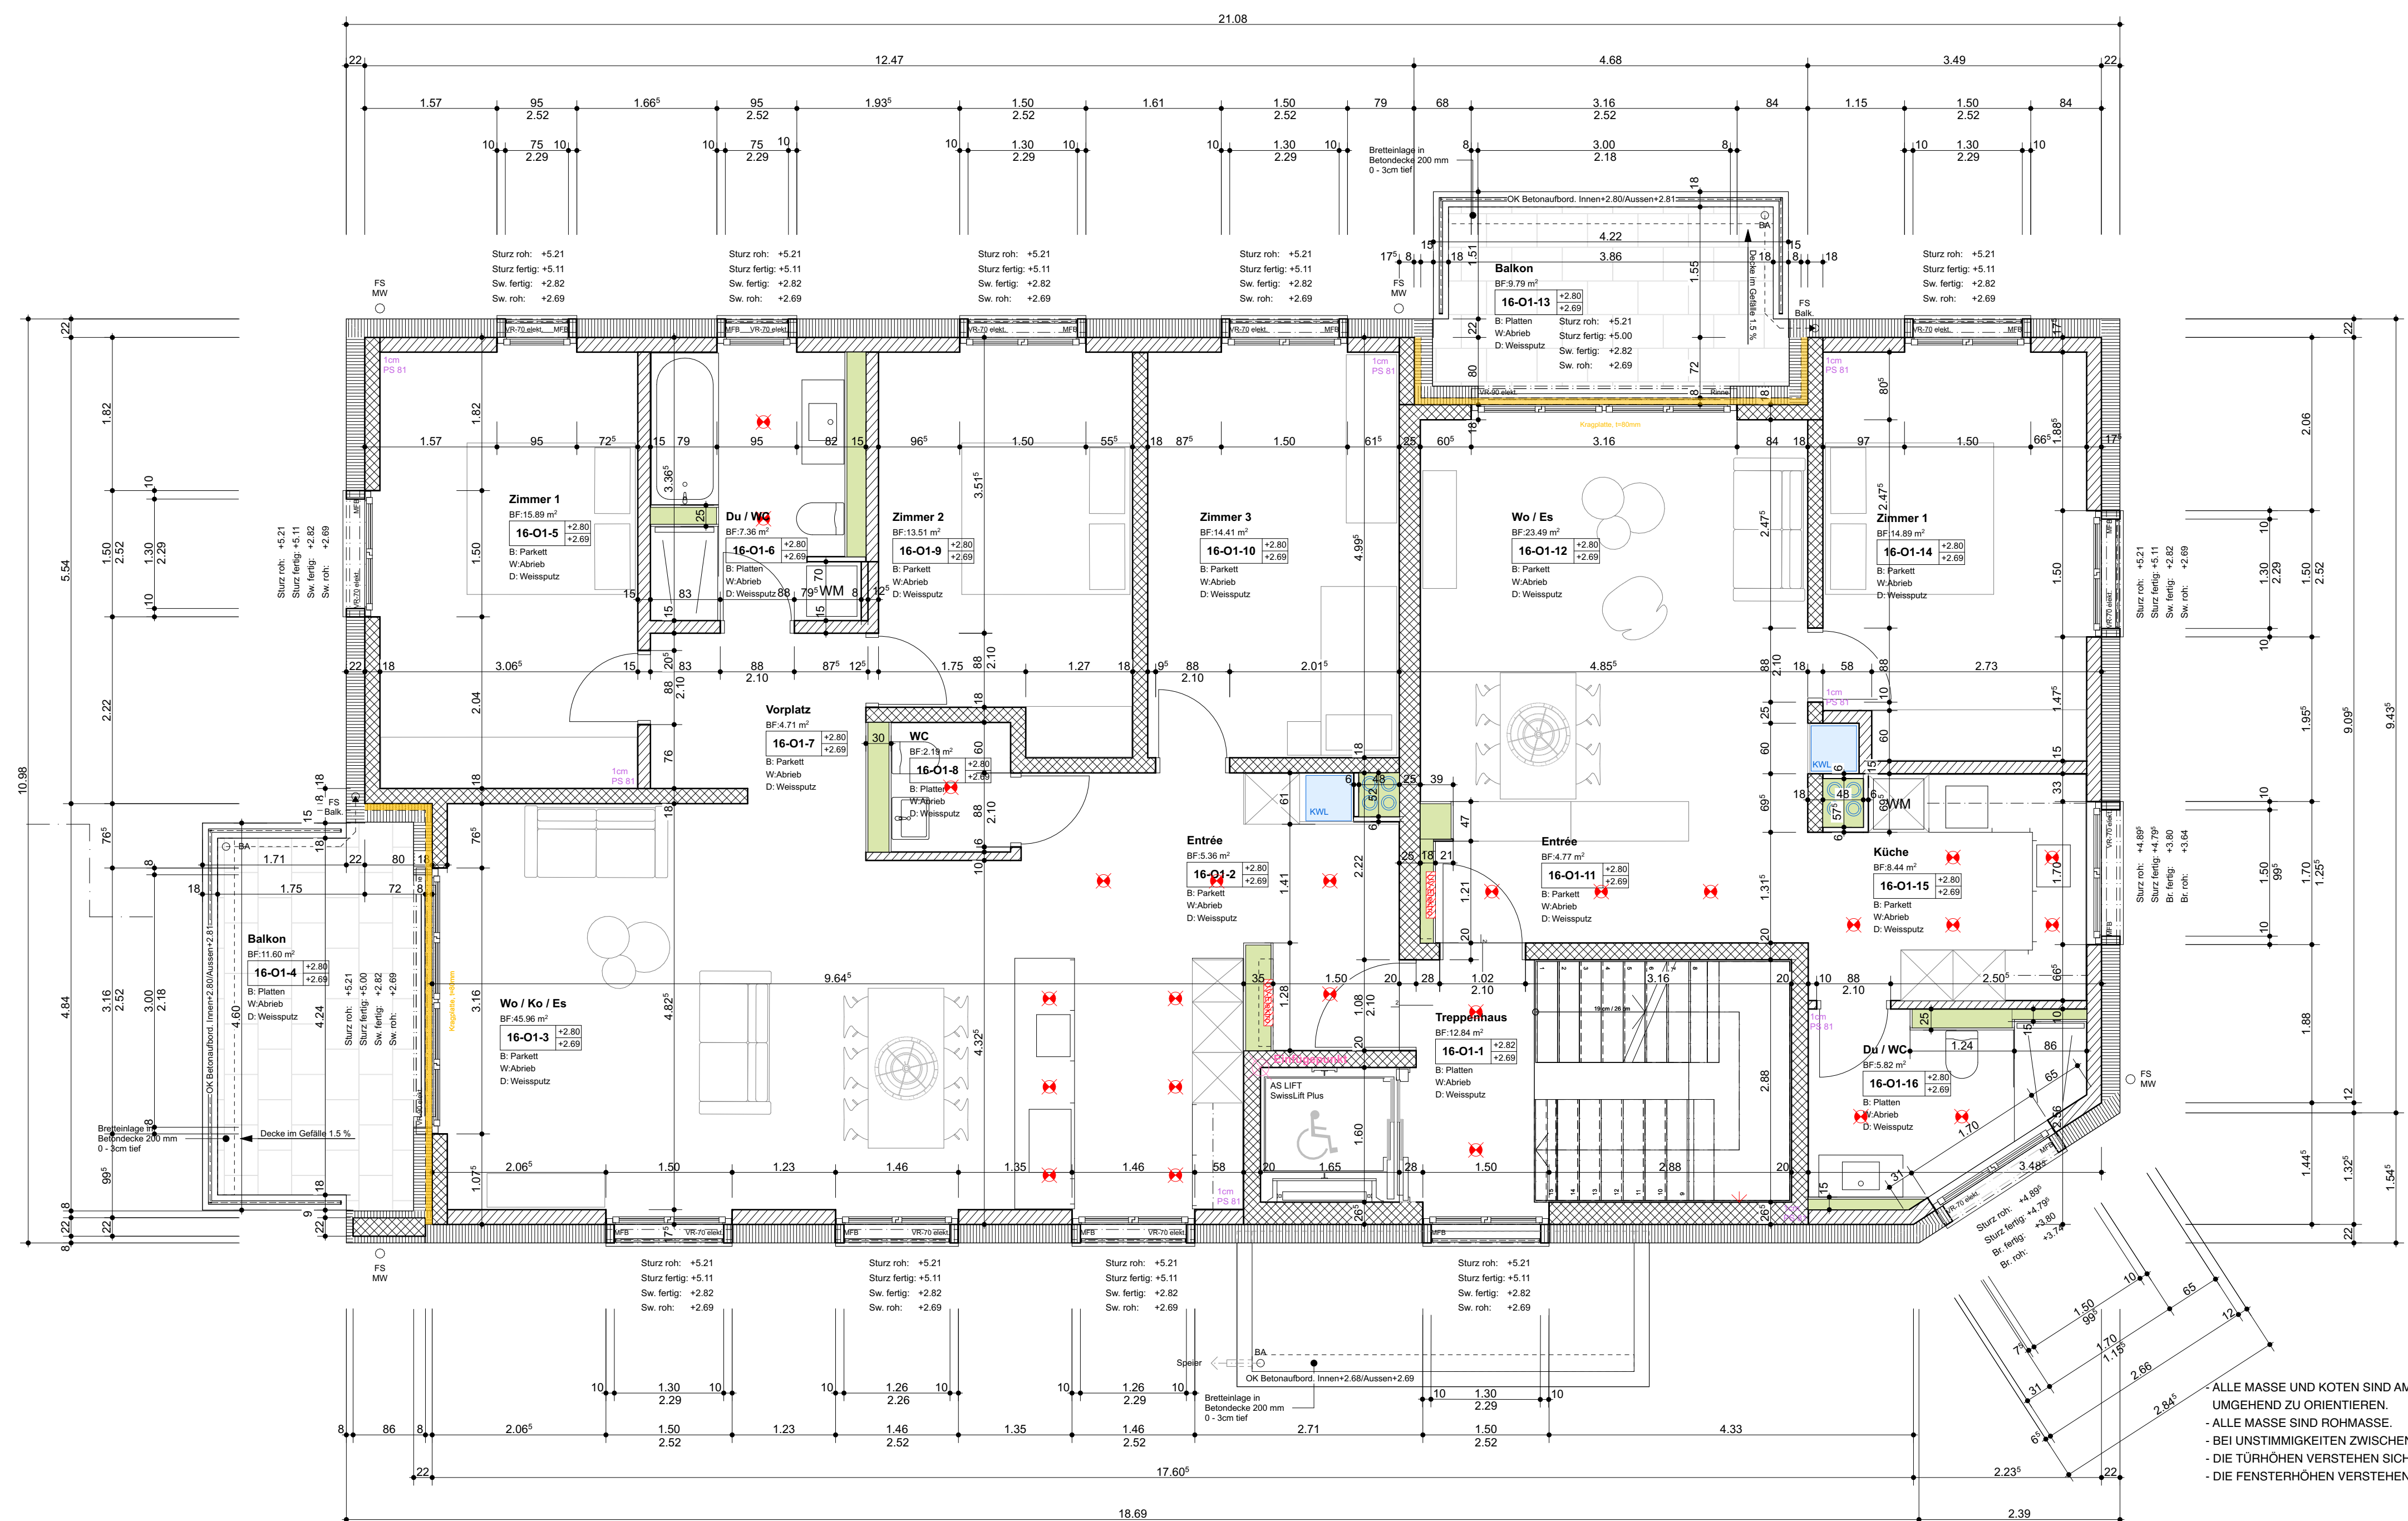

Erstszneubau 2-MFH · Im Schibler · CH-8162 Steinmaur
HeBue Immobilien AG · Gewerbestrasse 7 · CH-8162 Steinmaur

Werkplan

1.obergeschoss

melliger & neugeboren architekten ag
Schaffhauserstrasse 333 · CH-8050 Zürich · T 044 312 01 01 · www.mnarchitekten.ch

