


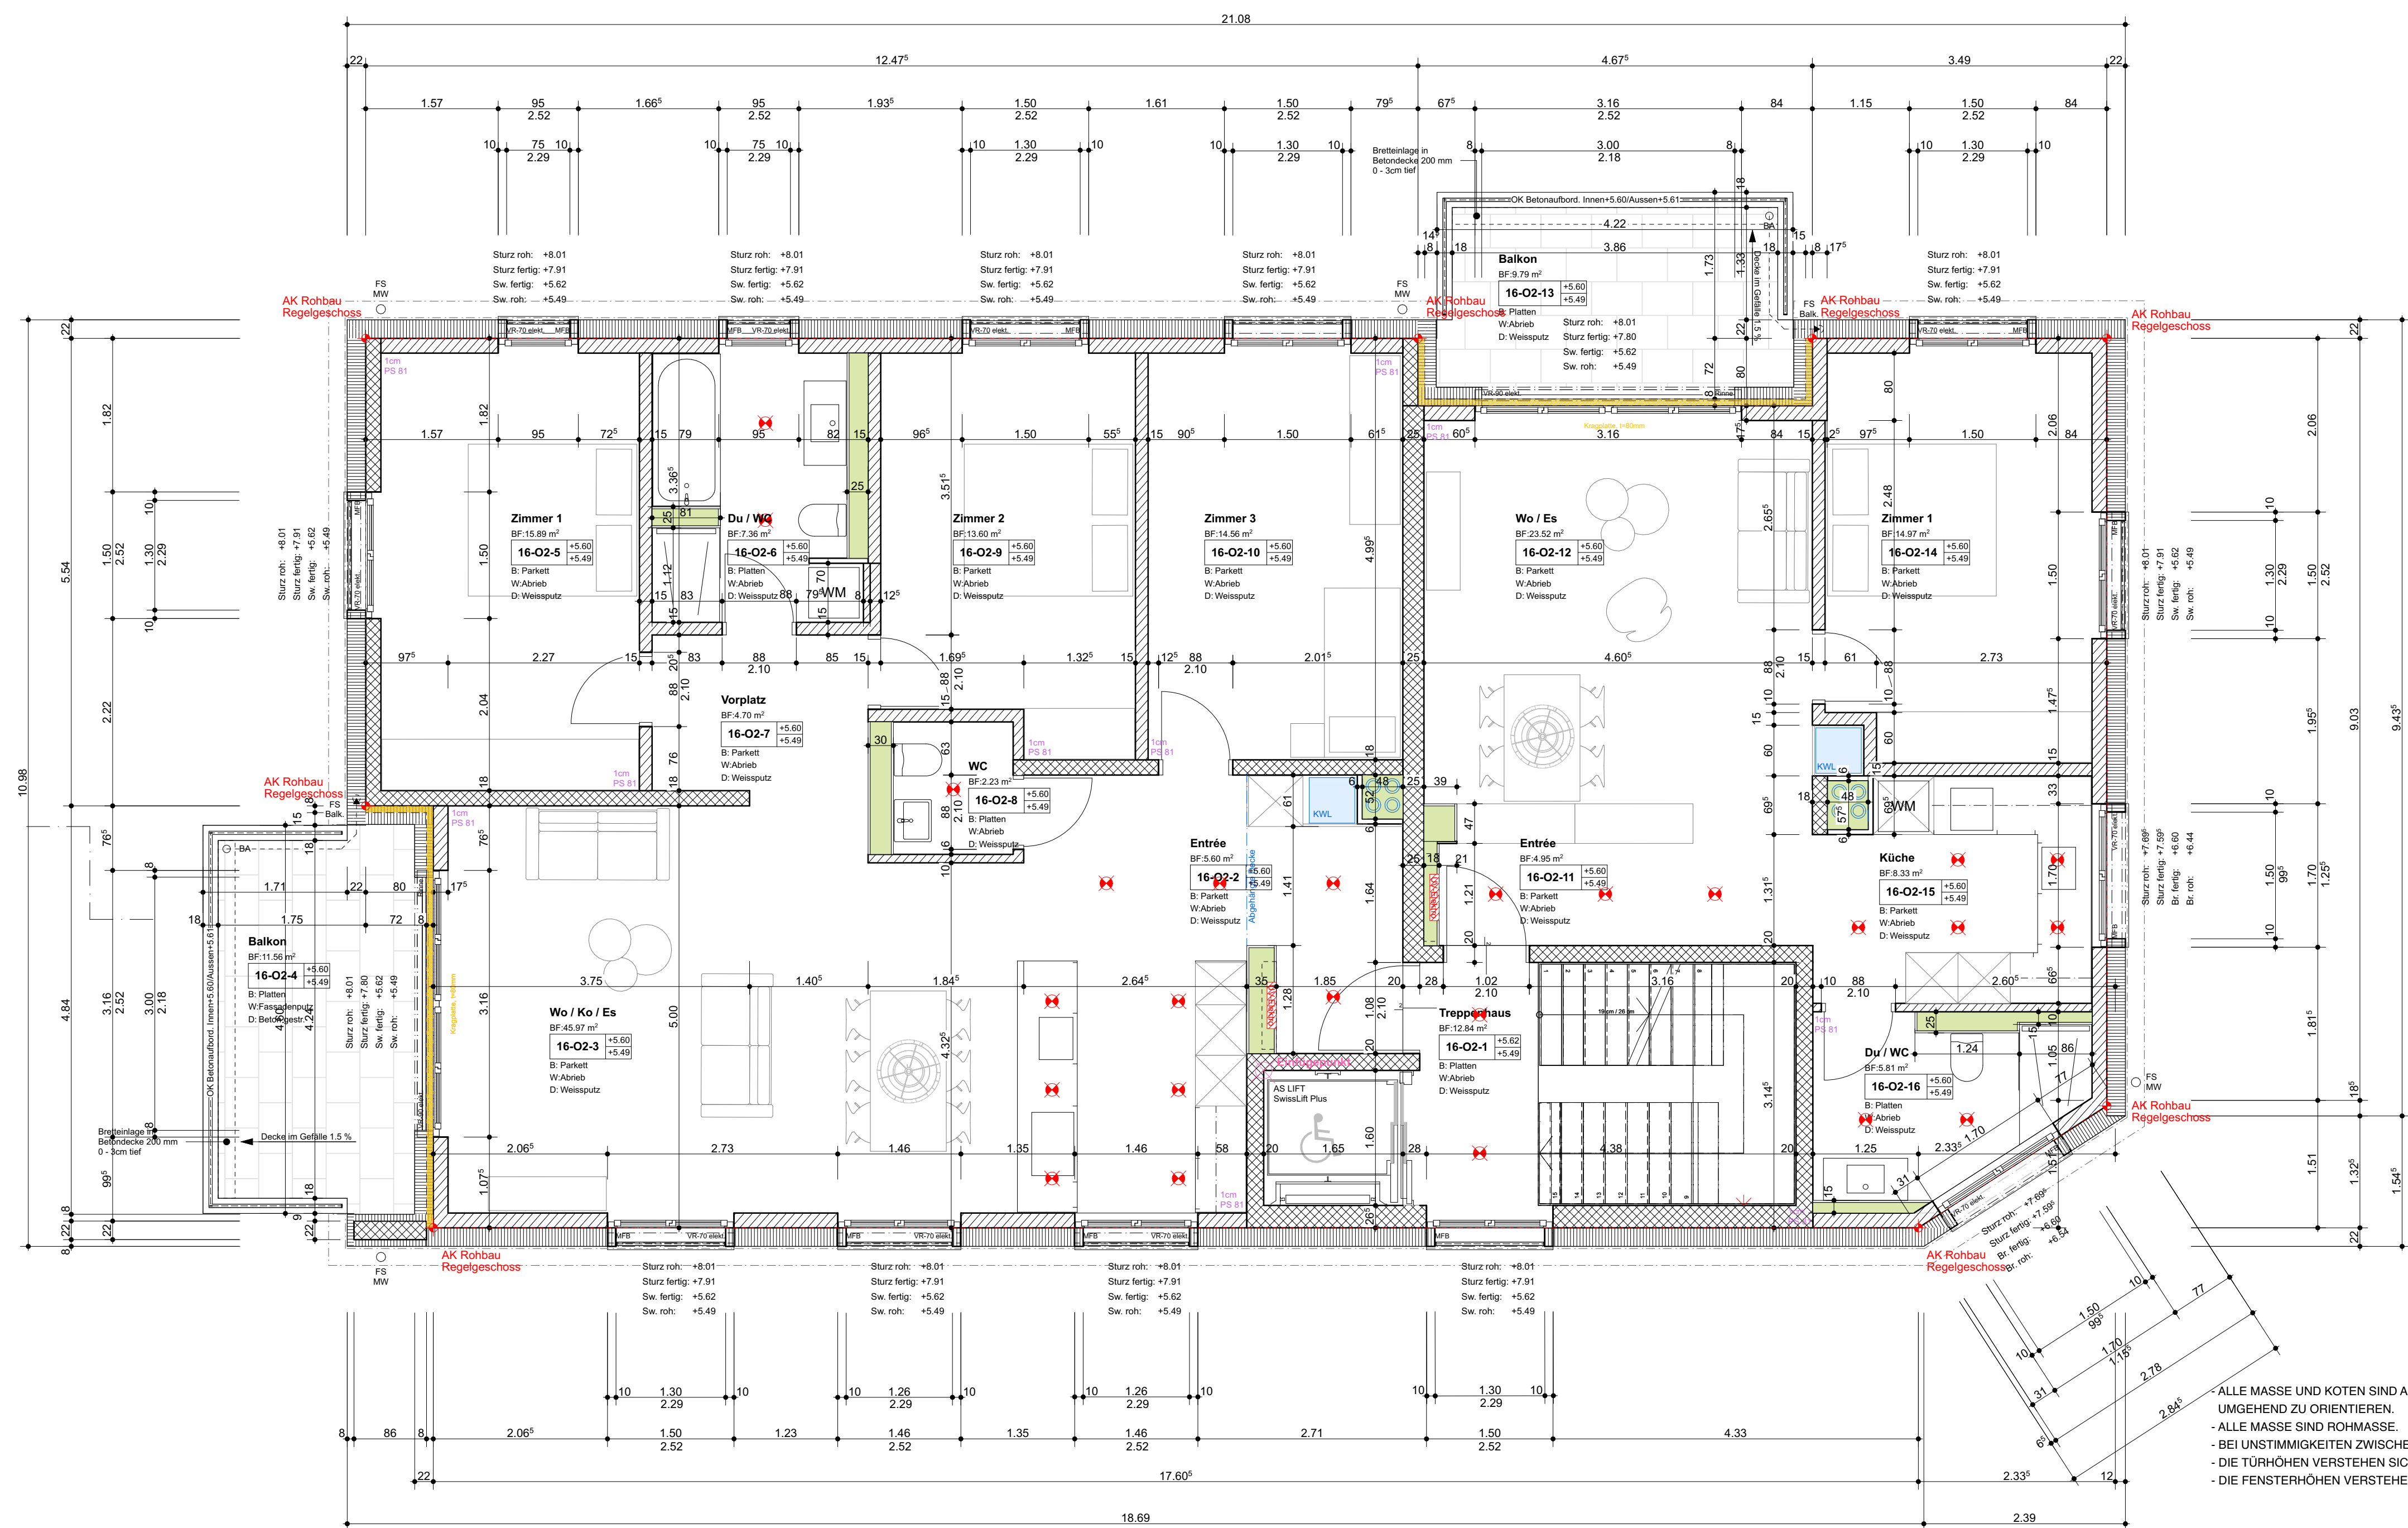

melliger & neugeboren architekten ag
Schaffhauserstrasse 333 · CH-8050 Zürich · T 044 312 01 01 · www.mnarchitekten.ch

