
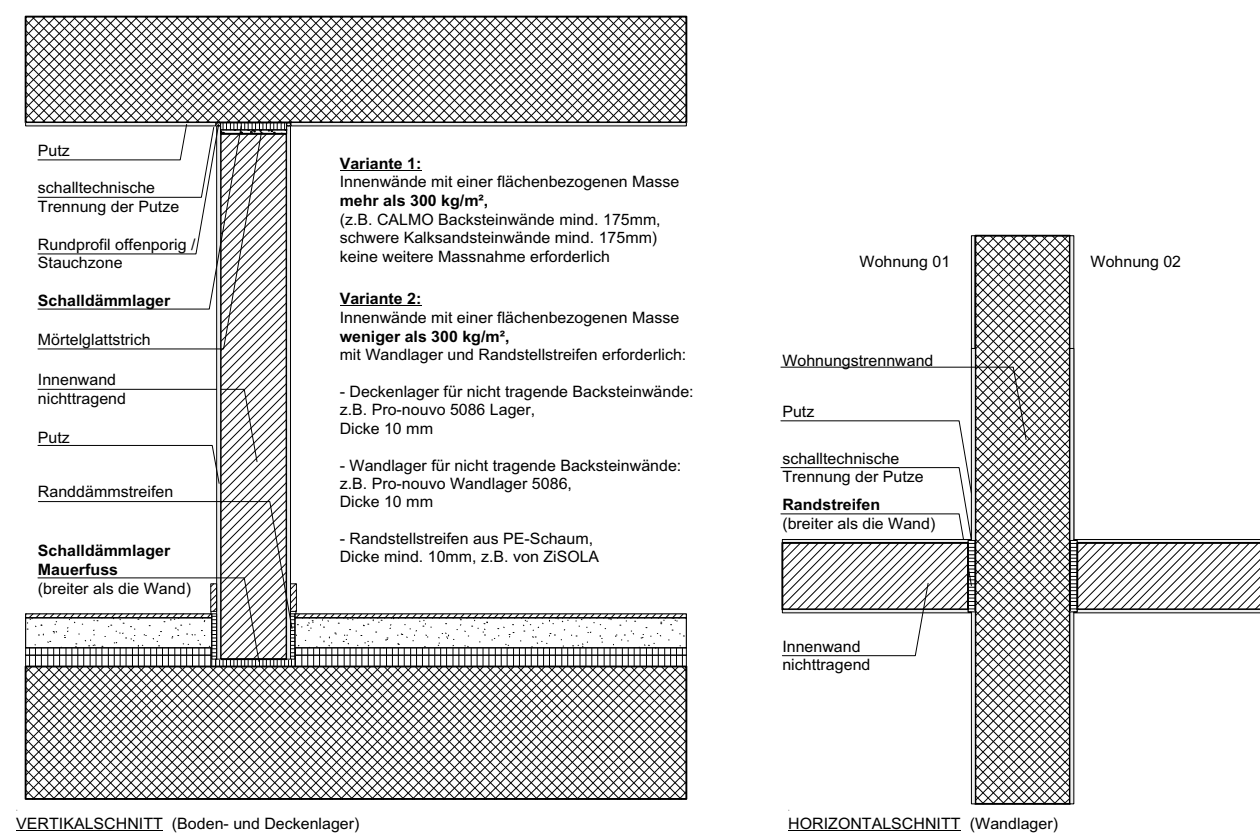


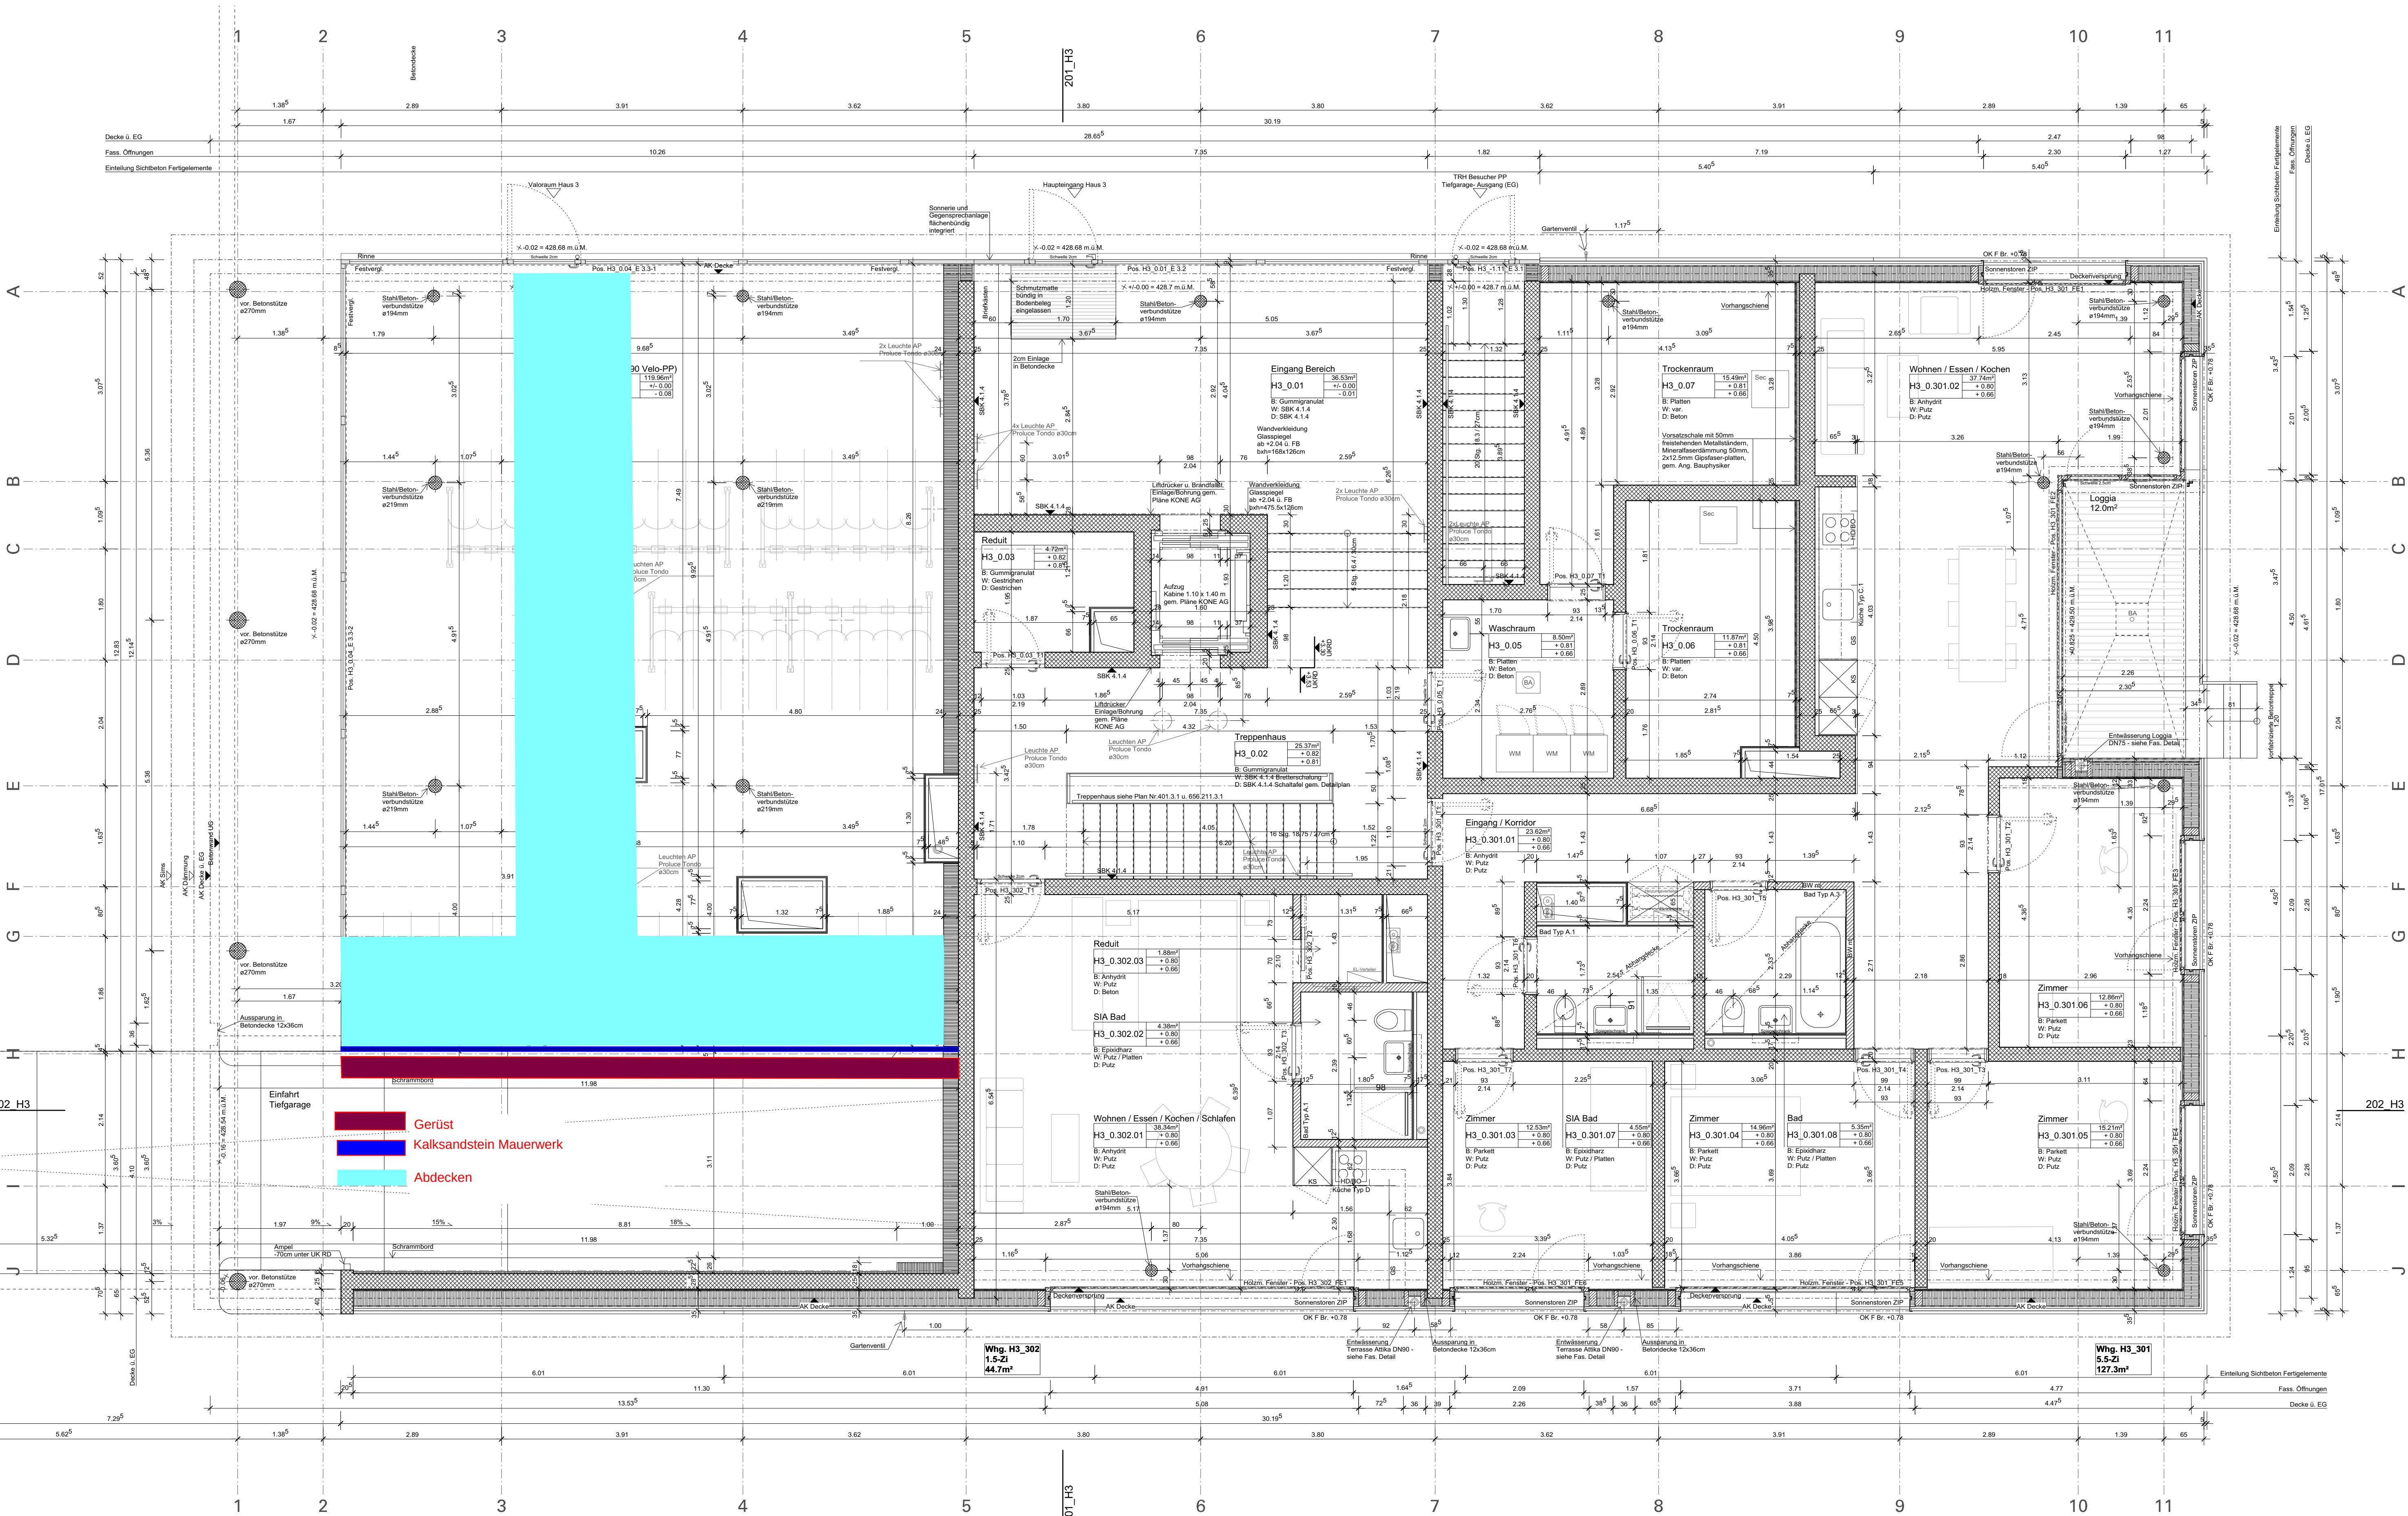

246 TAN

Ersatzneubau Wohnen
Tannerbauchstrasse
Zürich-Wollishofen

Auftraggeber/Inhalt
WSGZ
Wohn- und Siedlungsgenossenschaft
Dorfstrasse 50
8050 Zürich
T +41 (0)44 317 99 00
F +41 (0)44 317 99 00

- Beton
- Backstein
- Kalksandstein
- Dämmung
- Holz massiv
- Holzwerkstoff

Kategorie	Firma/ Adresse	Telefon/ Fax/ Email
Architekt	EM2N Mathias Müller Daniel Niggli Architekten AG ETH SIA BSA Josefstrasse 92 CH-8005 Zürich	T +41(0)44 215 60 10 F +41(0)44 215 60 11 jochen.kremer@gem2n.ch
Landschaftsarchitekt	Balliana Schubert Landschaftsarchitekten AG Binzstrasse 39 8045 Zürich	T +41(0)44 487 13 82 F +41(0)44 480 13 77 v.unterseher@balliana-schubert.ch
Baugenieur	HTB Ingenieure AG Stauffstrasse 12 8045 Zürich	T +41(0)44 220 75 60 M.Gromann@hb-ag.ch
Geologe	Sieber Cassina + Partner AG Langstrasse 149 8004 Zürich	T +41(0)44 297 70 93 nicole.kuendig@scpag.ch
Elektrotechnik	Walter Salm, Meier & Partner AG Badenerstrasse 760 8048 Zürich	T +41(0)44 480 17 07 balazs.pecsi@wsmag.ch
HLS-Ingenieur	neukom engineering ag Zürichstrasse 104 8134 Adliswil	T +41(0)43 377 10 26 h.etter@neukom.net
Bauphysiker	PRIMJUNG Schweiz AG Grossweid 4 6026 Rain	T +41(0)41 459 70 99 dominik.vorbuoren@primjung.ch
Holzbau	PRIMJUNG Schweiz AG Grossweid 4 6026 Rain	T +41(0)41 459 70 99 stephan.hochuli@primjung.ch
Brandschutz	PRIMJUNG Schweiz AG Grossweid 4 6026 Rain	T +41(0)41 459 70 29 Silvan.Odermat@primjung.ch

Erdgeschoss
Grundriss Haus 3

Def. Ausführung

Plan Nr.
102_H3

Maß 1:50
EM2N / co

Format 1060x575
Dat. 12.12.2022