


Schnitt A

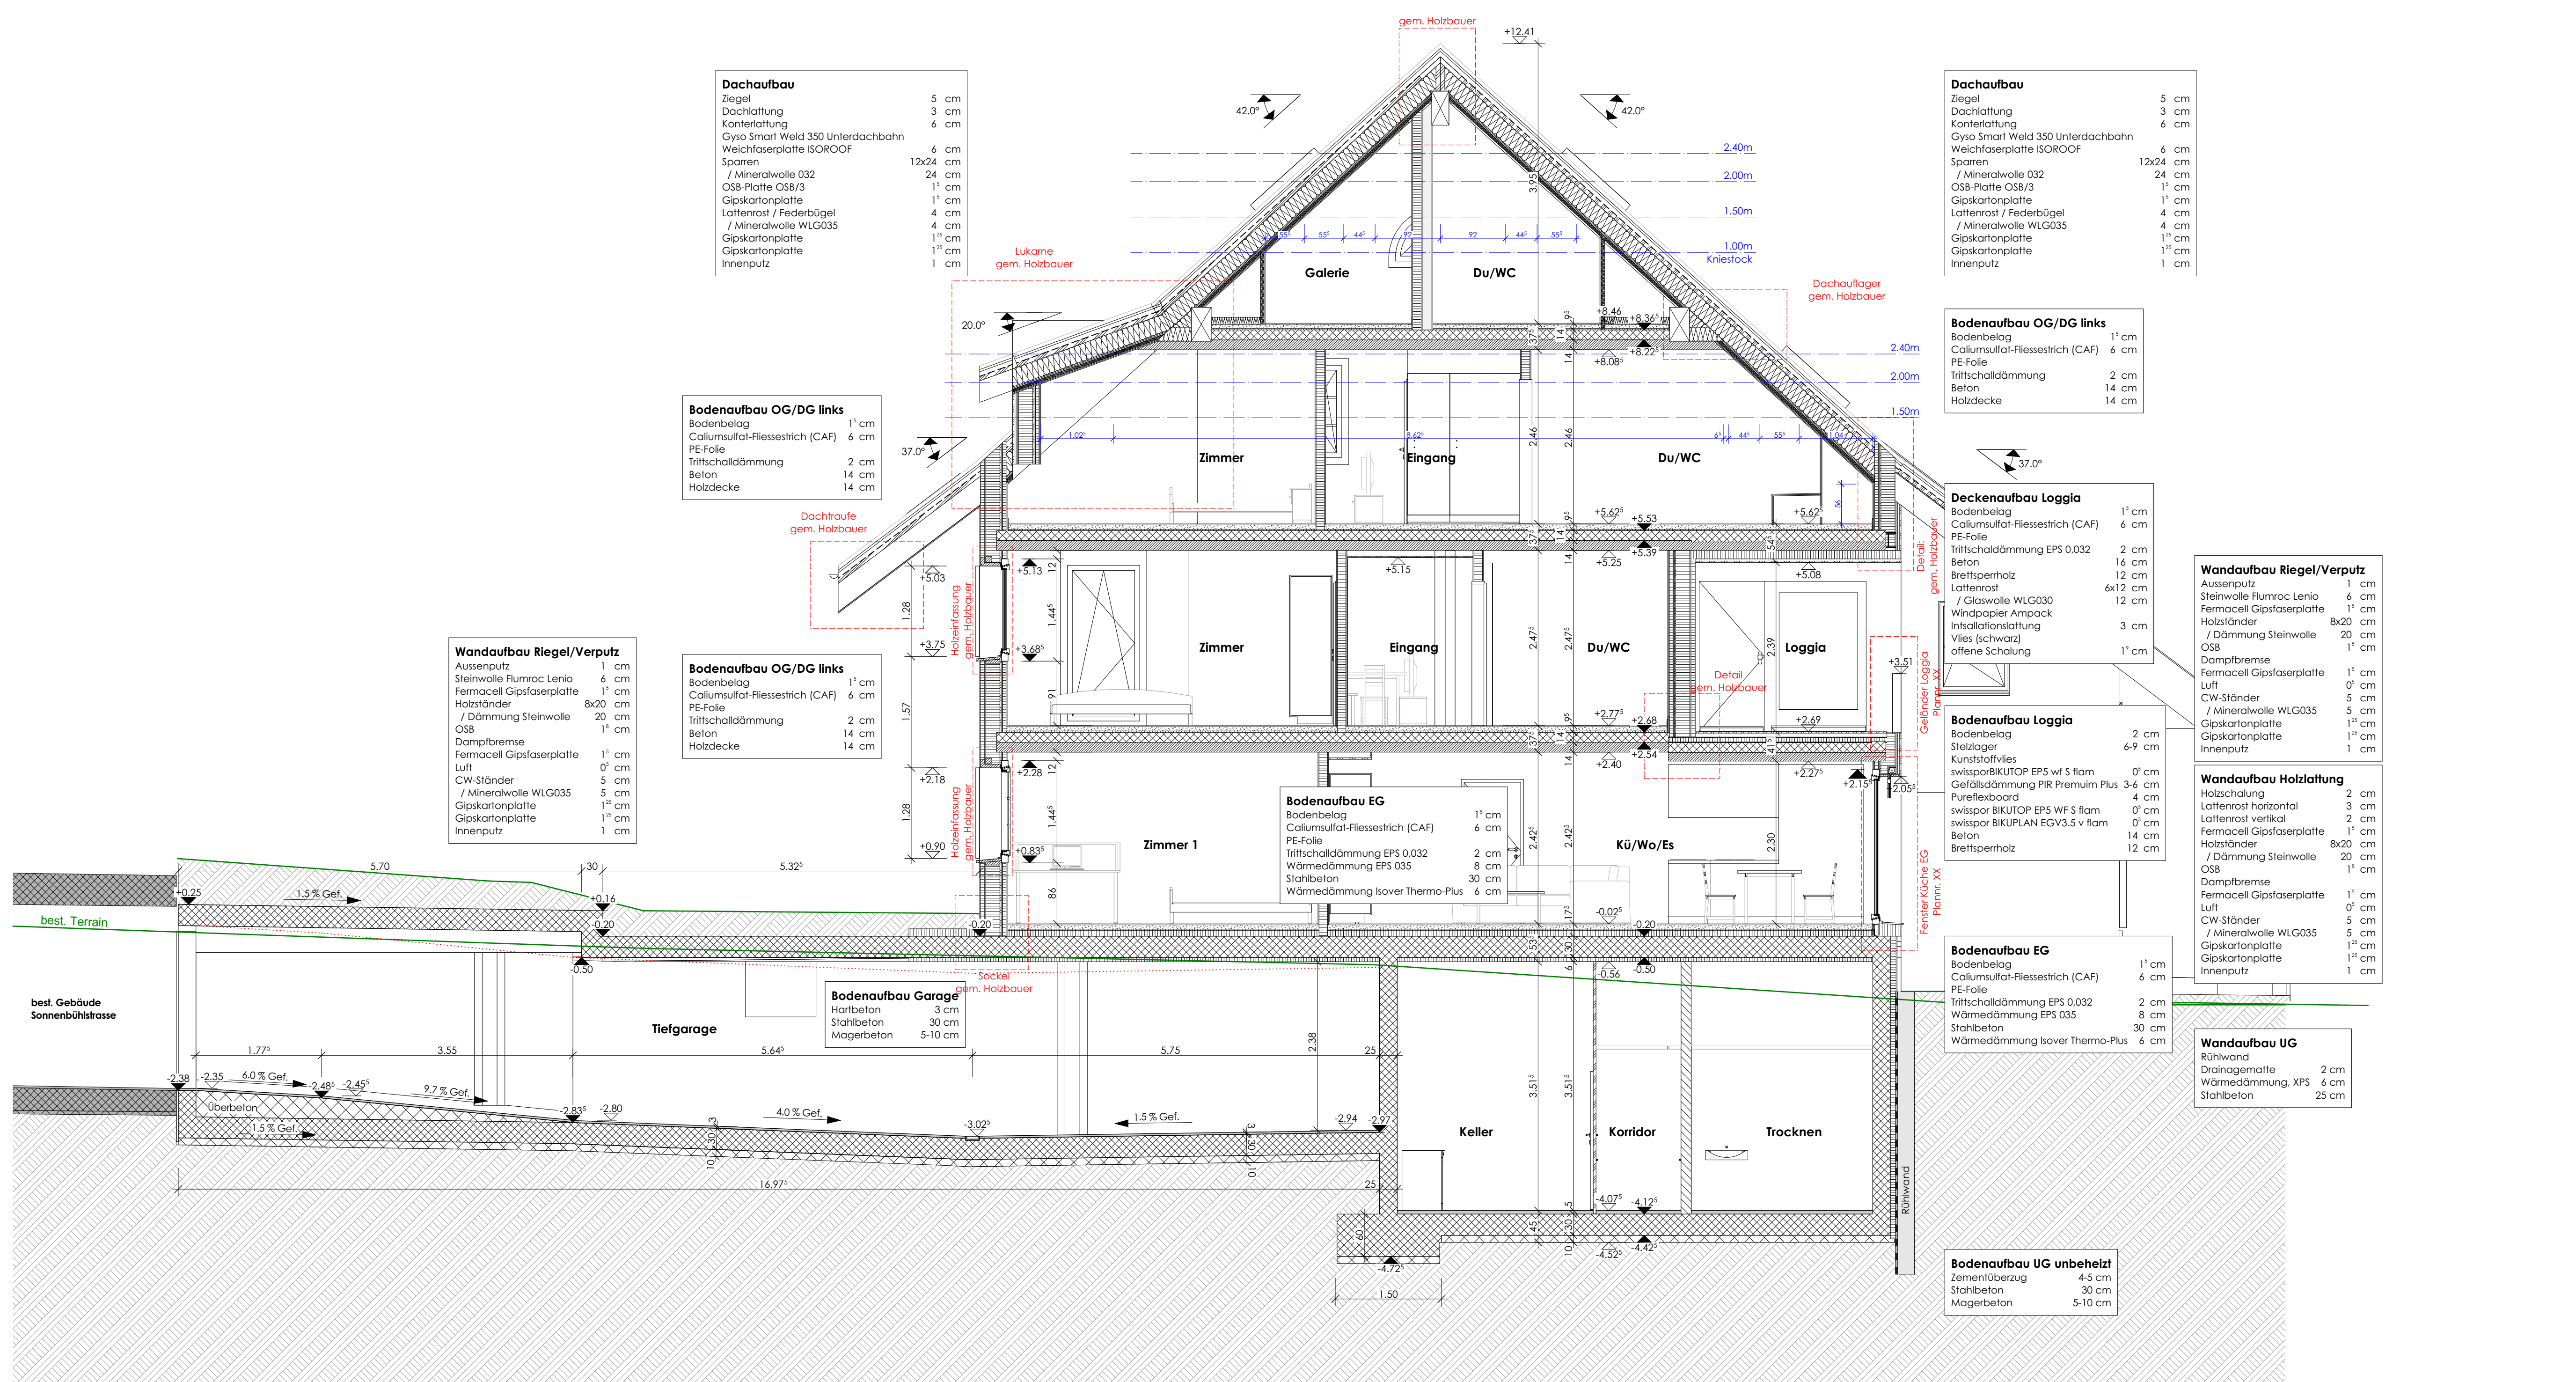

Schnitt B

- Legende:**
- Beton
  - Backstein
  - Holzwerkstoff
  - Dämmung
  - R.ST.: Roh Sturz
  - F.ST.: Fertig Sturz
  - R.Br.: Roh Brüstung
  - F.Br.: Fertig Brüstung
  - F.S.W.: Fertig Schwelle
  - BSW.: Betonschwelle
  - EFB.: Betonfensterbank
  - MFB.: Metallfensterbank
  - VRAF.: Verbunddrafforten
  - K.: Kurbel für VRAF
  - M.S.: Melor für VRAF
  - DK.: Dreieckspflügel
  - DW.: Dachwasser
  - NA.: Notausgang
  - BA.: Bodenablauf

Alle Masse sind Rohmasse und sind vom Unternehmer am Bau zu nehmen und zu kontrollieren! Unrichtigkeiten sind sofort der Bauleitung zu melden!  
 Türhöhen verstehen sich ab OK fertig höherem Boden, bzw. Schwelle bis UK roh Sturz.  
 Fensterhöhen verstehen sich ab OK fertig Fensterbank bis UK roh Sturz.  
 Raumhöhen verstehen sich ab OK fertig Boden bis UK roh Sturz und dürfen an keiner Stelle unterschritten werden.  
 Alle Betonrisse sind mit Dreieckspflügel 1x1cm abzudecken.  
 Die Aussenwände sind im Bereich der Erdberührung mit einer wasserdichten Beschichtung zu versehen.

REV	Beschreibung
24.07.2025	Kundenschnitterstellung ohne anhalt
09.01.2026	Anpassungen gem. Grundriss

O.K. F.B.	=	±0.00	=	412.00	m.ü.M.
Fixpunkt	=		=		m.ü.M.
Niveaupunkt	=		=		m.ü.M.



Objekt:	Ersatzneubau	Wohnanlagestrasse 15+43	8181 Hötli	Mst.	1:50
Bauherr:	The Real Estate Constructor AG	Rothstrasse 23	6331 Hünenberg ZG	Gr.	105/90
				Dat.	04.07.2025
				Druck	09.01.2026

Ausführung	Schnitt A+B	Rev.:	09.01.2026	NR:	2437 / 21
------------	-------------	-------	------------	-----	-----------