


Schnitt C

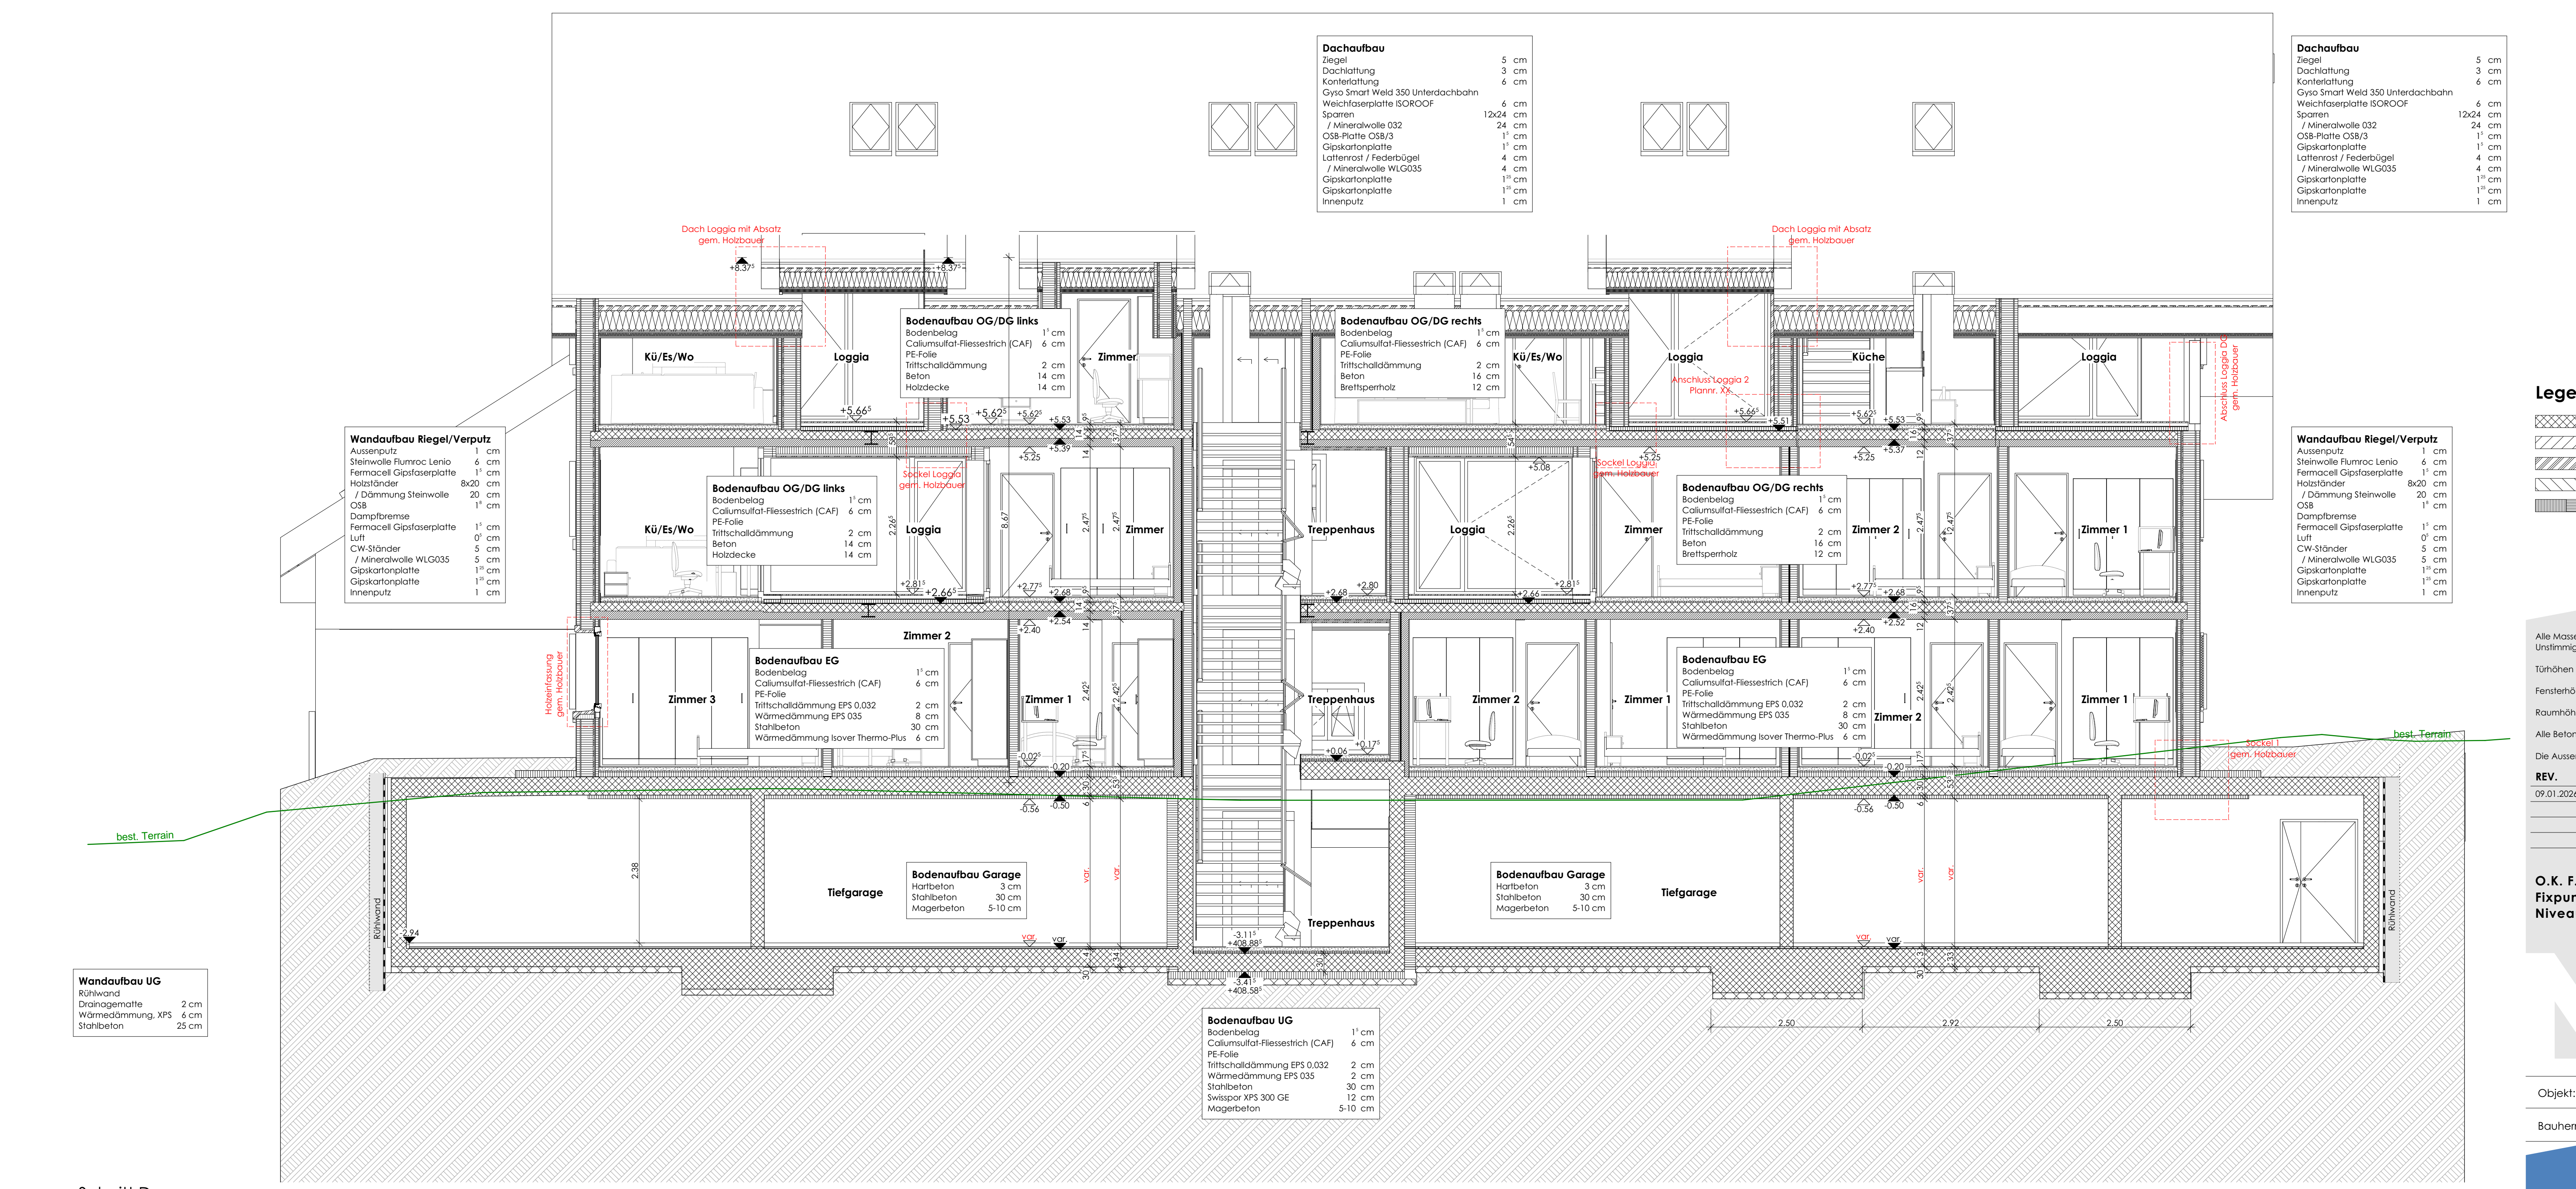

Schnitt D

- Legende:**
- Beton
 - Backstein
 - Holzwerkstoff
 - Dämmung
 - R.St.: Roh Sturz
 - F.St.: Fertig Sturz
 - F.B.K.: Roh Brüstung
 - F.B.K.: Fertig Brüstung
 - F.S.W.: Fertig Schwelle
 - B.S.W.: Betonschwelle
 - S.F.B.: Betonfensterbank
 - M.F.B.: Metallfensterbank
 - VRAF: Vibrationsrüttel
 - K.: Kurbel für VRAF
 - M.: Motor für VRAF
 - DK.: Dreieckspfügel
 - DW.: Dachwasser
 - NA.: Notausgang
 - BA.: Bodenaufbau

Alle Masse sind Rohmasse und sind vom Unternehmer am Bau zu nehmen und zu kontrollieren! Unrichtigkeiten sind sofort der Bauleitung zu melden!
 Türhöhen verstehen sich ab OK fertig höherem Boden, bzw. Schwelle bis UK roh Sturz.
 Fensterhöhen verstehen sich ab OK fertig Fensterbank bis UK roh Sturz.
 Raumhöhen verstehen sich ab OK fertig Boden bis UK roh Decke und dürfen an keiner Stelle unterschritten werden.
 Alle Betonstahlschichten sind mit Dreiecksstützen 1x1cm abzudecken.
 Die Außenwände sind im Bereich der Erdberührung mit einer wasserdichten Beschichtung zu versehen.

REV.	Beschreibung
09.01.2026	Anpassung gem. Grundriss

O.K. F.B.	=	±0.00	=	412.00	m.ü.M.
Fixpunkt	=		=		m.ü.M.
Niveaupunkt	=		=		m.ü.M.



Objekt:	Ersatzneubau	Wohnanlagestrasse 41+43	8181 Hfgr	Mst.	1:50
Bauherr:	The Real Estate Constructor AG	Rothstrasse 23	6331 Hünenberg ZG	Gr.	105/90
				Dat.	04.07.2025
				Druck	09.01.2026
				Rev.	09.01.2026
				NR.	2437 / 24