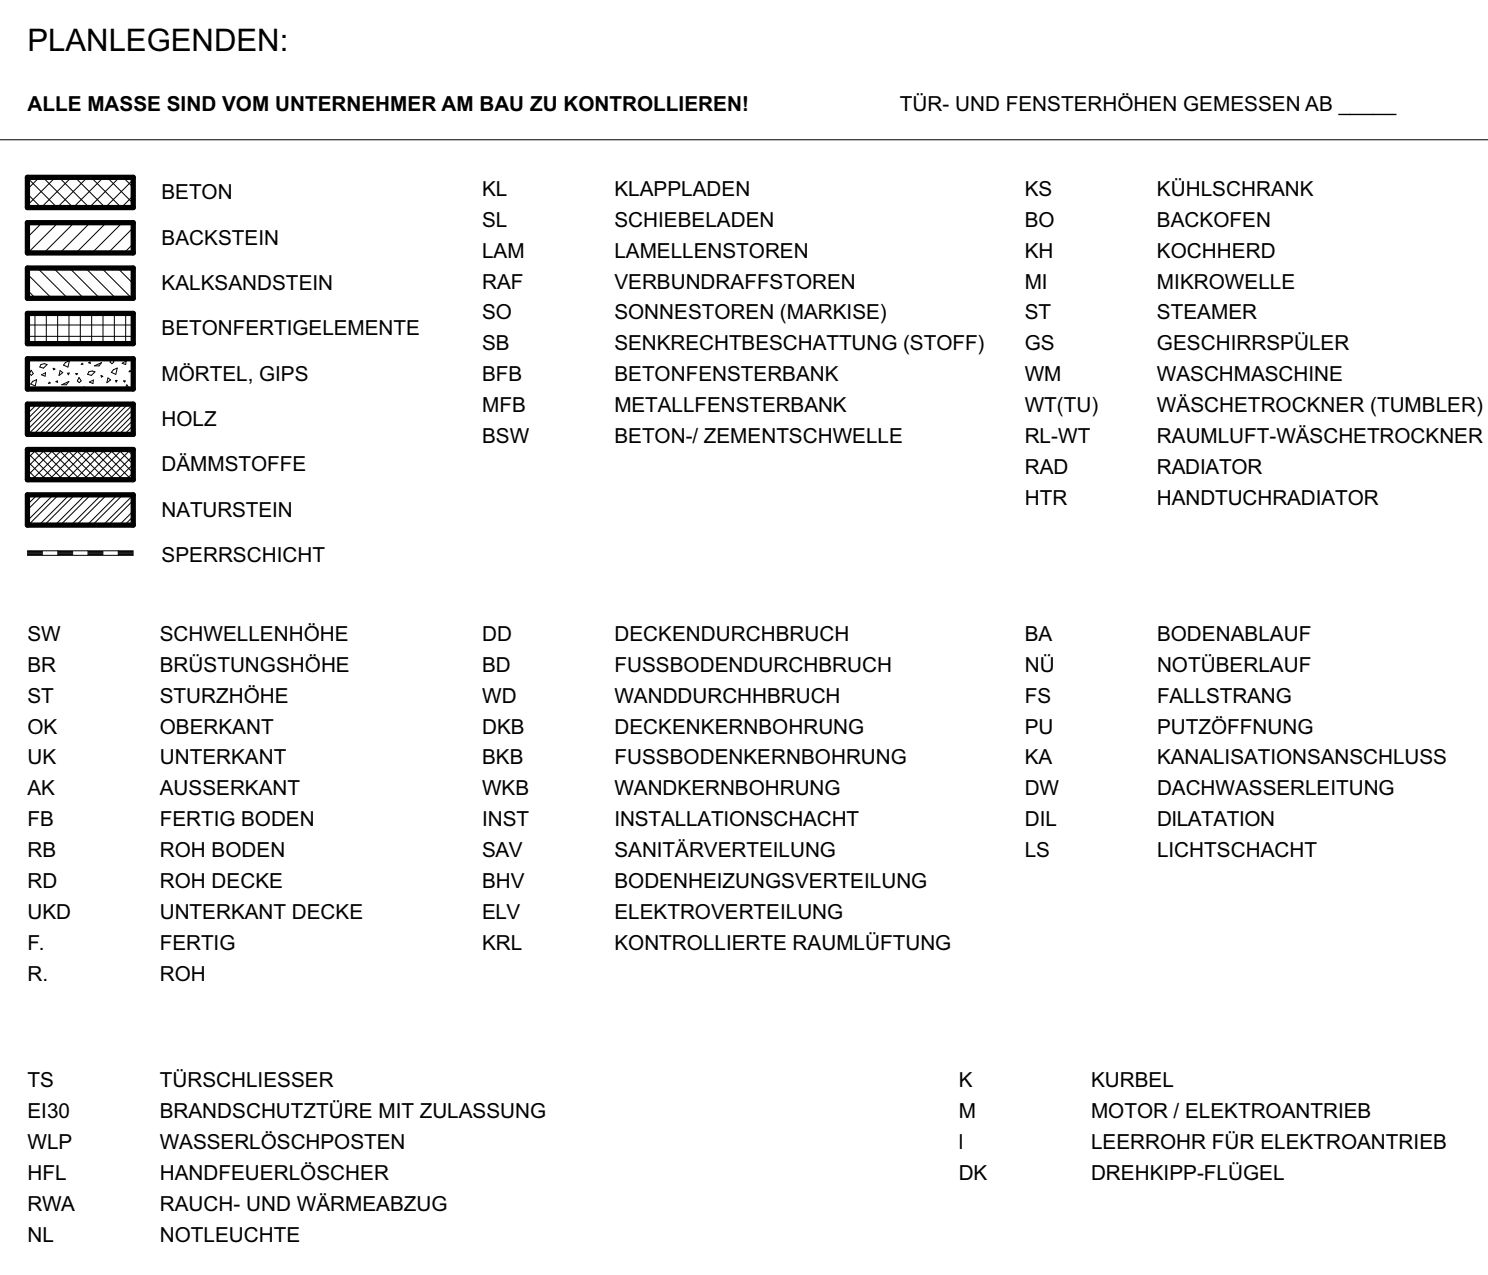


[illegible]

|   |                                                                      |
|---|----------------------------------------------------------------------|
| F. Aeschbach AG<br>Seestrasse 261, 8038 Zürich   | KONTAKT<br>Telefon: 0041 76 61 11 11<br>60070                        |
| PLANUNGSGES.<br>Hwa Architekten AG<br>Bachstrasse 9, 8038 Zürich   | KONTAKT<br>51 Ausfallungsplanung<br>hwa@hwa.ch<br>hwa.ch             |
| PARTNER<br>Attika_Grundris   | KONTAKT<br>30.03.2026<br>1.50<br>100.00 x 88.13 m<br>78-HWA-61-5-7.1 |