


Revisions-Nr.	Datum	Kommentar Anpassungen
1	24.03.2025	Fenster und Koten
2	14.04.2025	Anpassungen HLKS
3	09.05.2025	Anpassungen Garderoben

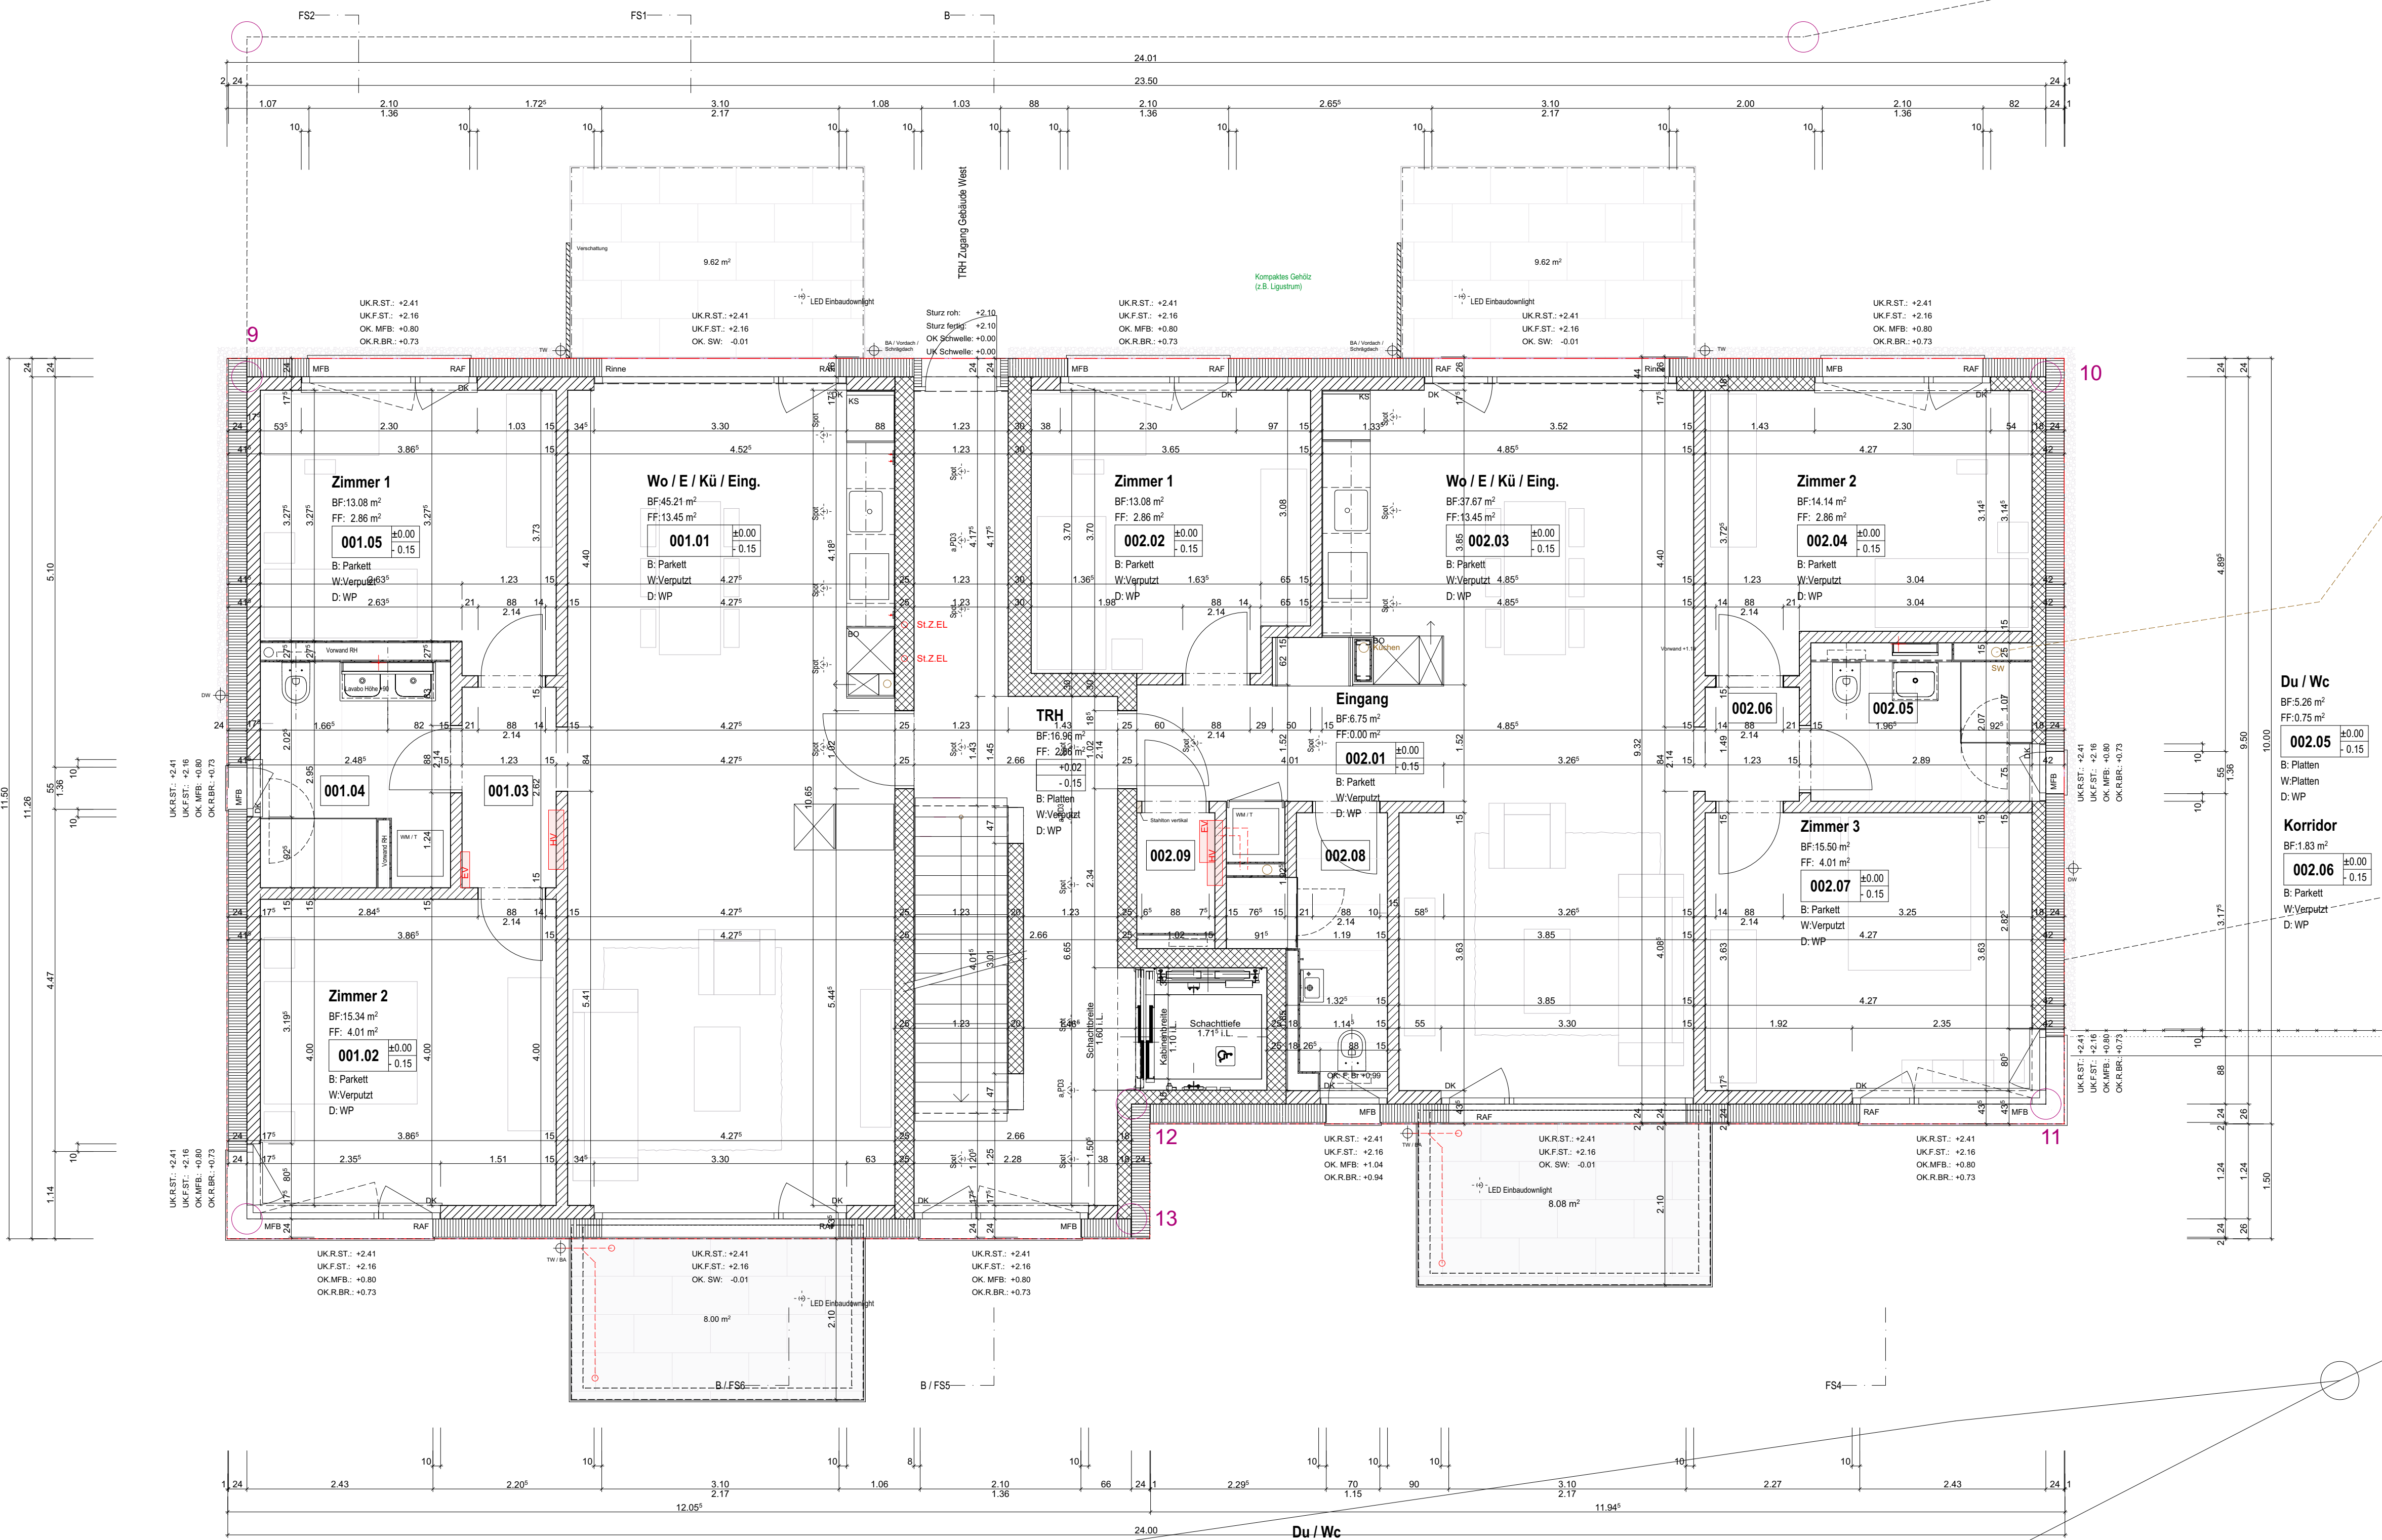

Du / Wc
BF: 7.07 m²
FF: 0.75 m²
001.04
B: Platten
W: Platten
D: WP

Korridor
BF: 3.62 m²
001.03
B: Parkett
W: Verputzt
D: WP

Du / Wc
BF: 5.26 m²
FF: 0.75 m²
002.05
B: Platten
W: Platten
D: WP

Korridor
BF: 1.83 m²
002.06
B: Parkett
W: Verputzt
D: WP

Reduit
BF: 1.61 m²
002.09
B: Platten
W: Platten
D: WP

Du / Wc
BF: 4.85 m²
FF: 0.00 m²
002.08
B: Platten
W: Platten
D: WP

OK.F.B. EG = ± 0.00 / +390.75

Projekt	0123_Nebau MFH Nauengasse 3		
Planbezeichnung	0123.402 Grundrisse EG Dat. 09.05.2025 / JSA, MW Rev.	Mst. Pl. Gr.	A1

Bauherrschaft + Grundeigentümer

Hardport AG, Weiacherstrasse 13, 8427 Rorbas

Planverfasser

tumbai Architektur & Bauleitung AG
Sagweg 6, 8303 Bassersdorf (ZH),
Tel. 044 545 30 55, info@tumbai.ch

