


Revisions-Nr.	Datum	Kommentar Anpassungen
1	24.03.2025	Fenster und Kotten
2	14.04.2025	Anpassungen HLKS
3	09.05.2025	Anpassungen Garderoben

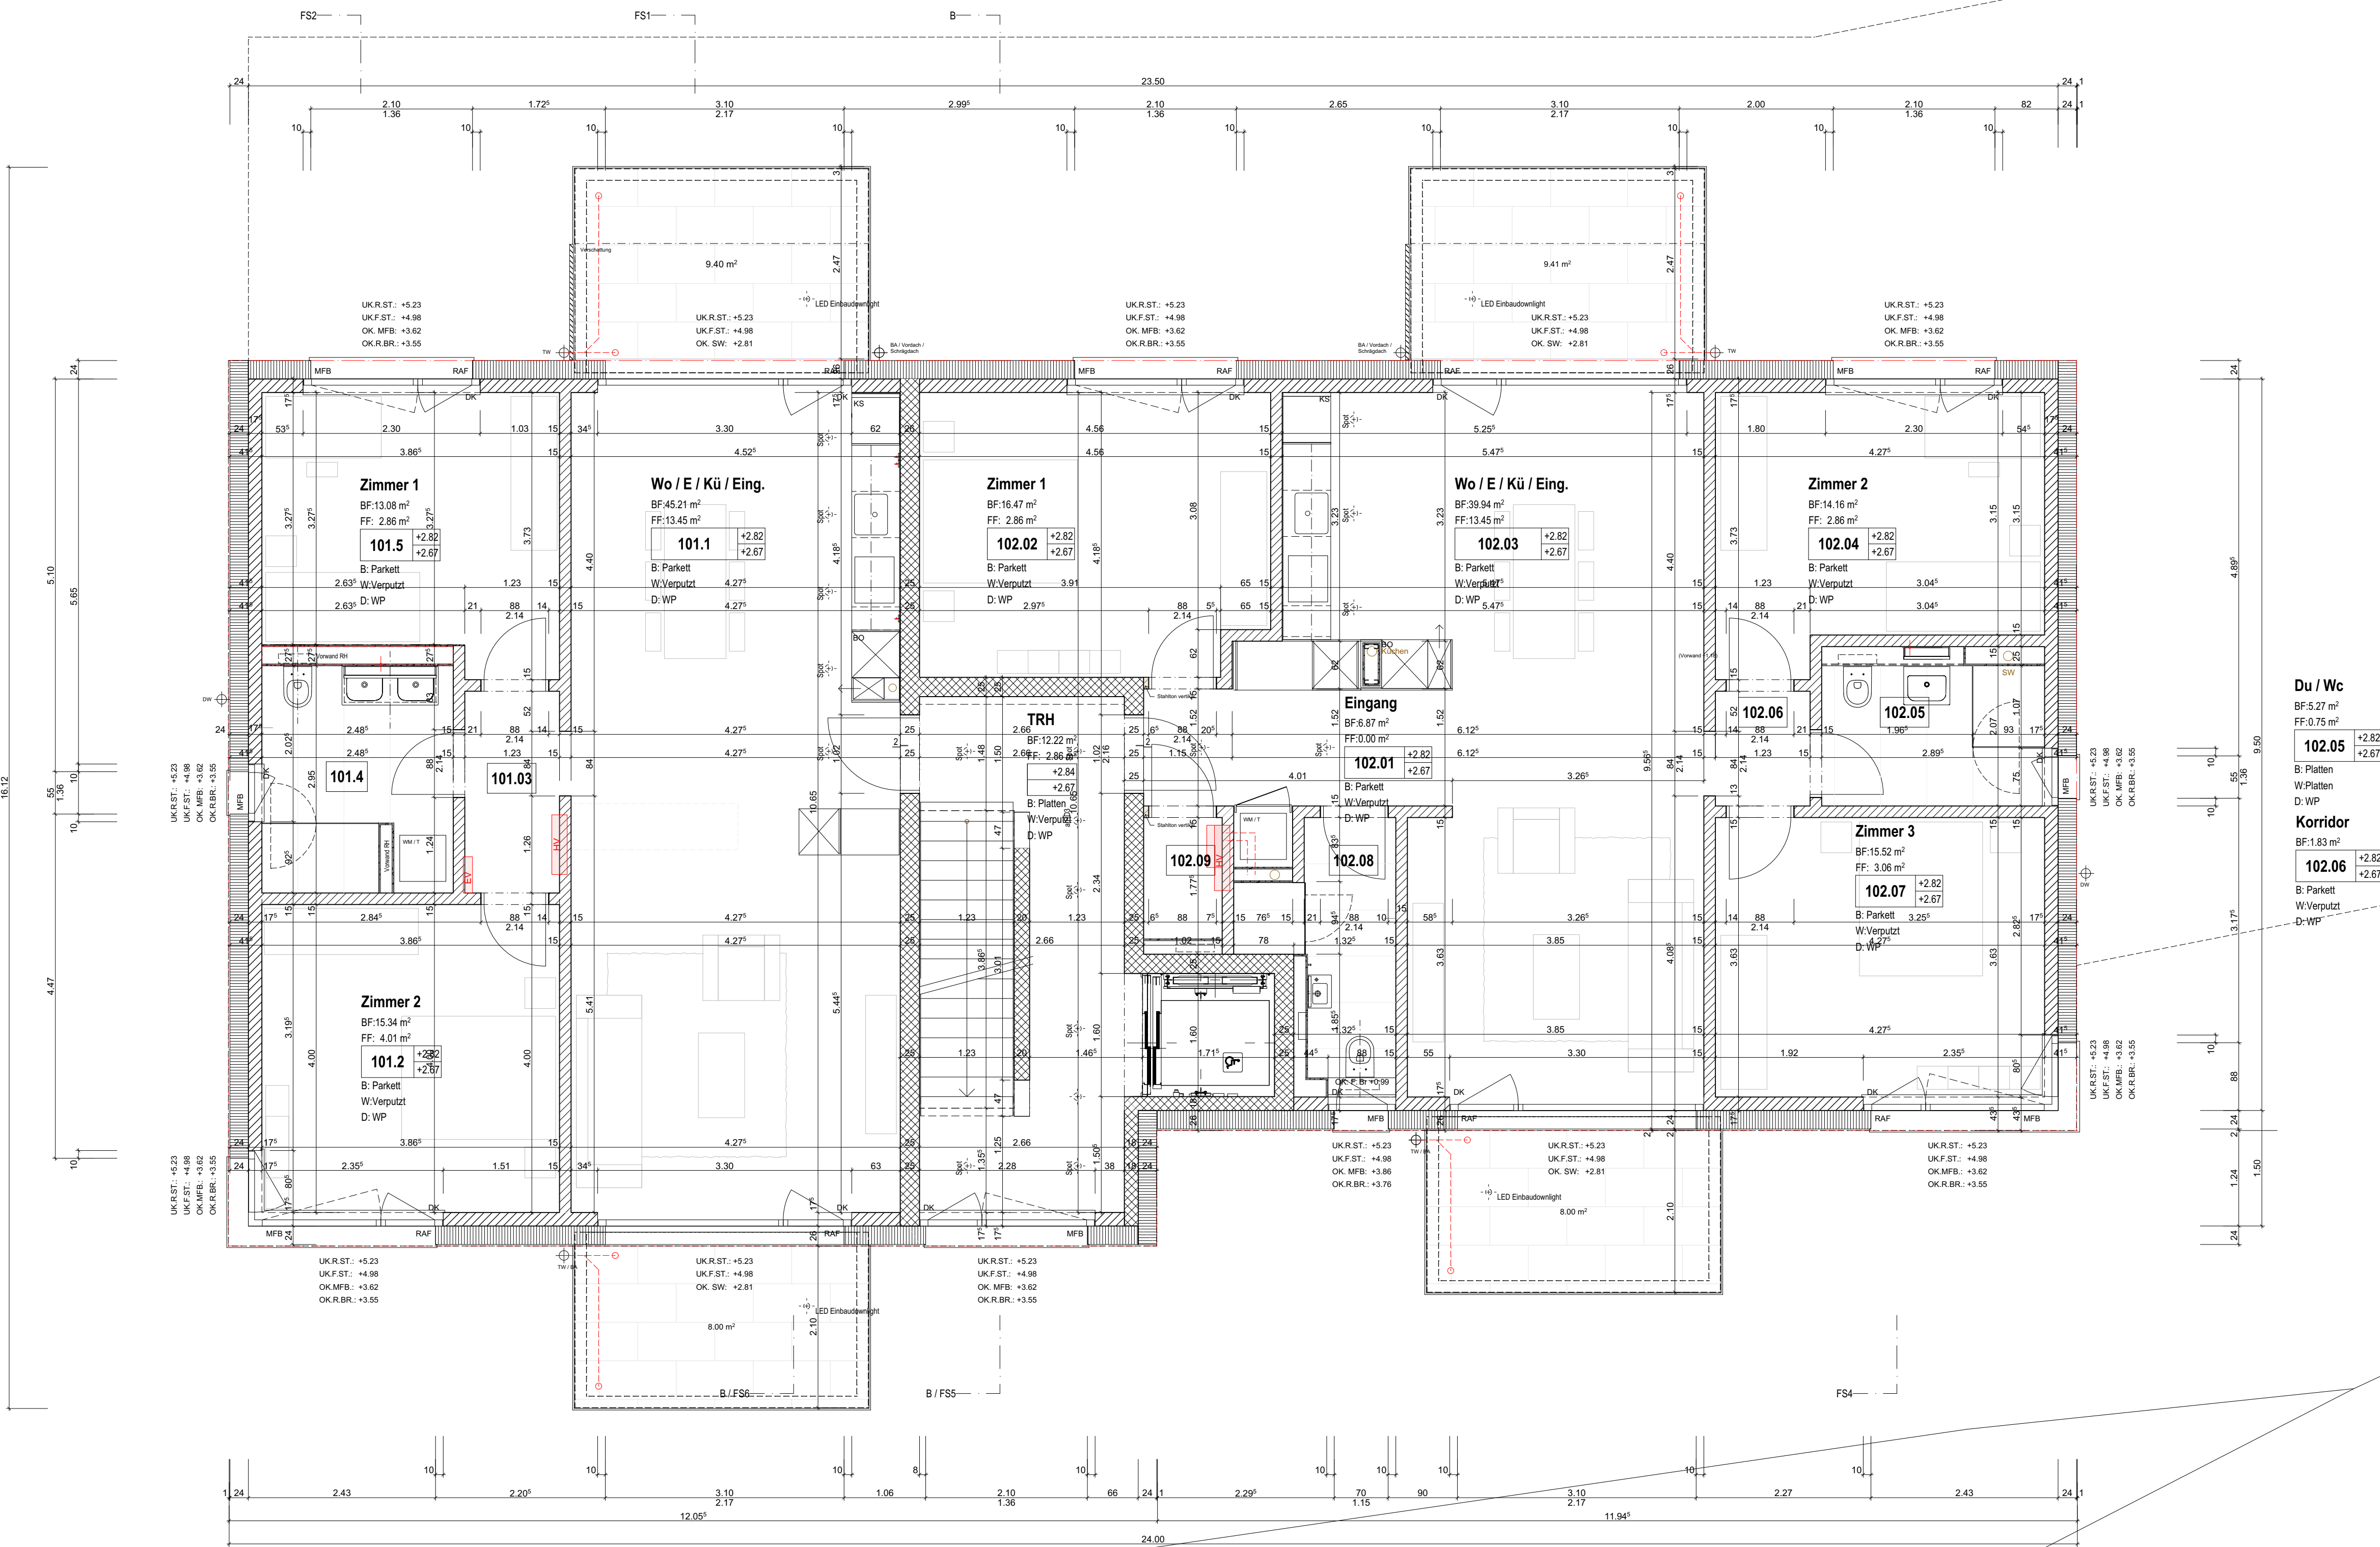

OK.F.B. EG = ± 0.00 / +390.75

Projekt	0123_Nebau MFH Nauengasse 3		
Planbezeichnung	0123.403 Grundrisse OG Dat. 09.05.2025 / JSA, MW Rev.	Mst. Pl. Gr.	A1

Bauherrschaft + Grundeigentümer

Hardport AG, Weiacherstrasse 13, 8427 Rorbas

Planverfasser

tumbai Architektur & Bauleitung AG
Sagweg 6, 8303 Bassersdorf (ZH),
Tel. 044 545 30 55, info@tumbai.ch

