


Revisions-Nr.	Datum	Kommentar Anpassungen
1	19.12.2024	TRH-Korridor um 5 cm nach links geschoben
2	24.03.2025	Fenster und Kotten
3	14.04.2025	Anpassungen HLKS
4	09.05.2025	Anpassungen TRH, Wand zu Garderobe 201, Garderoben

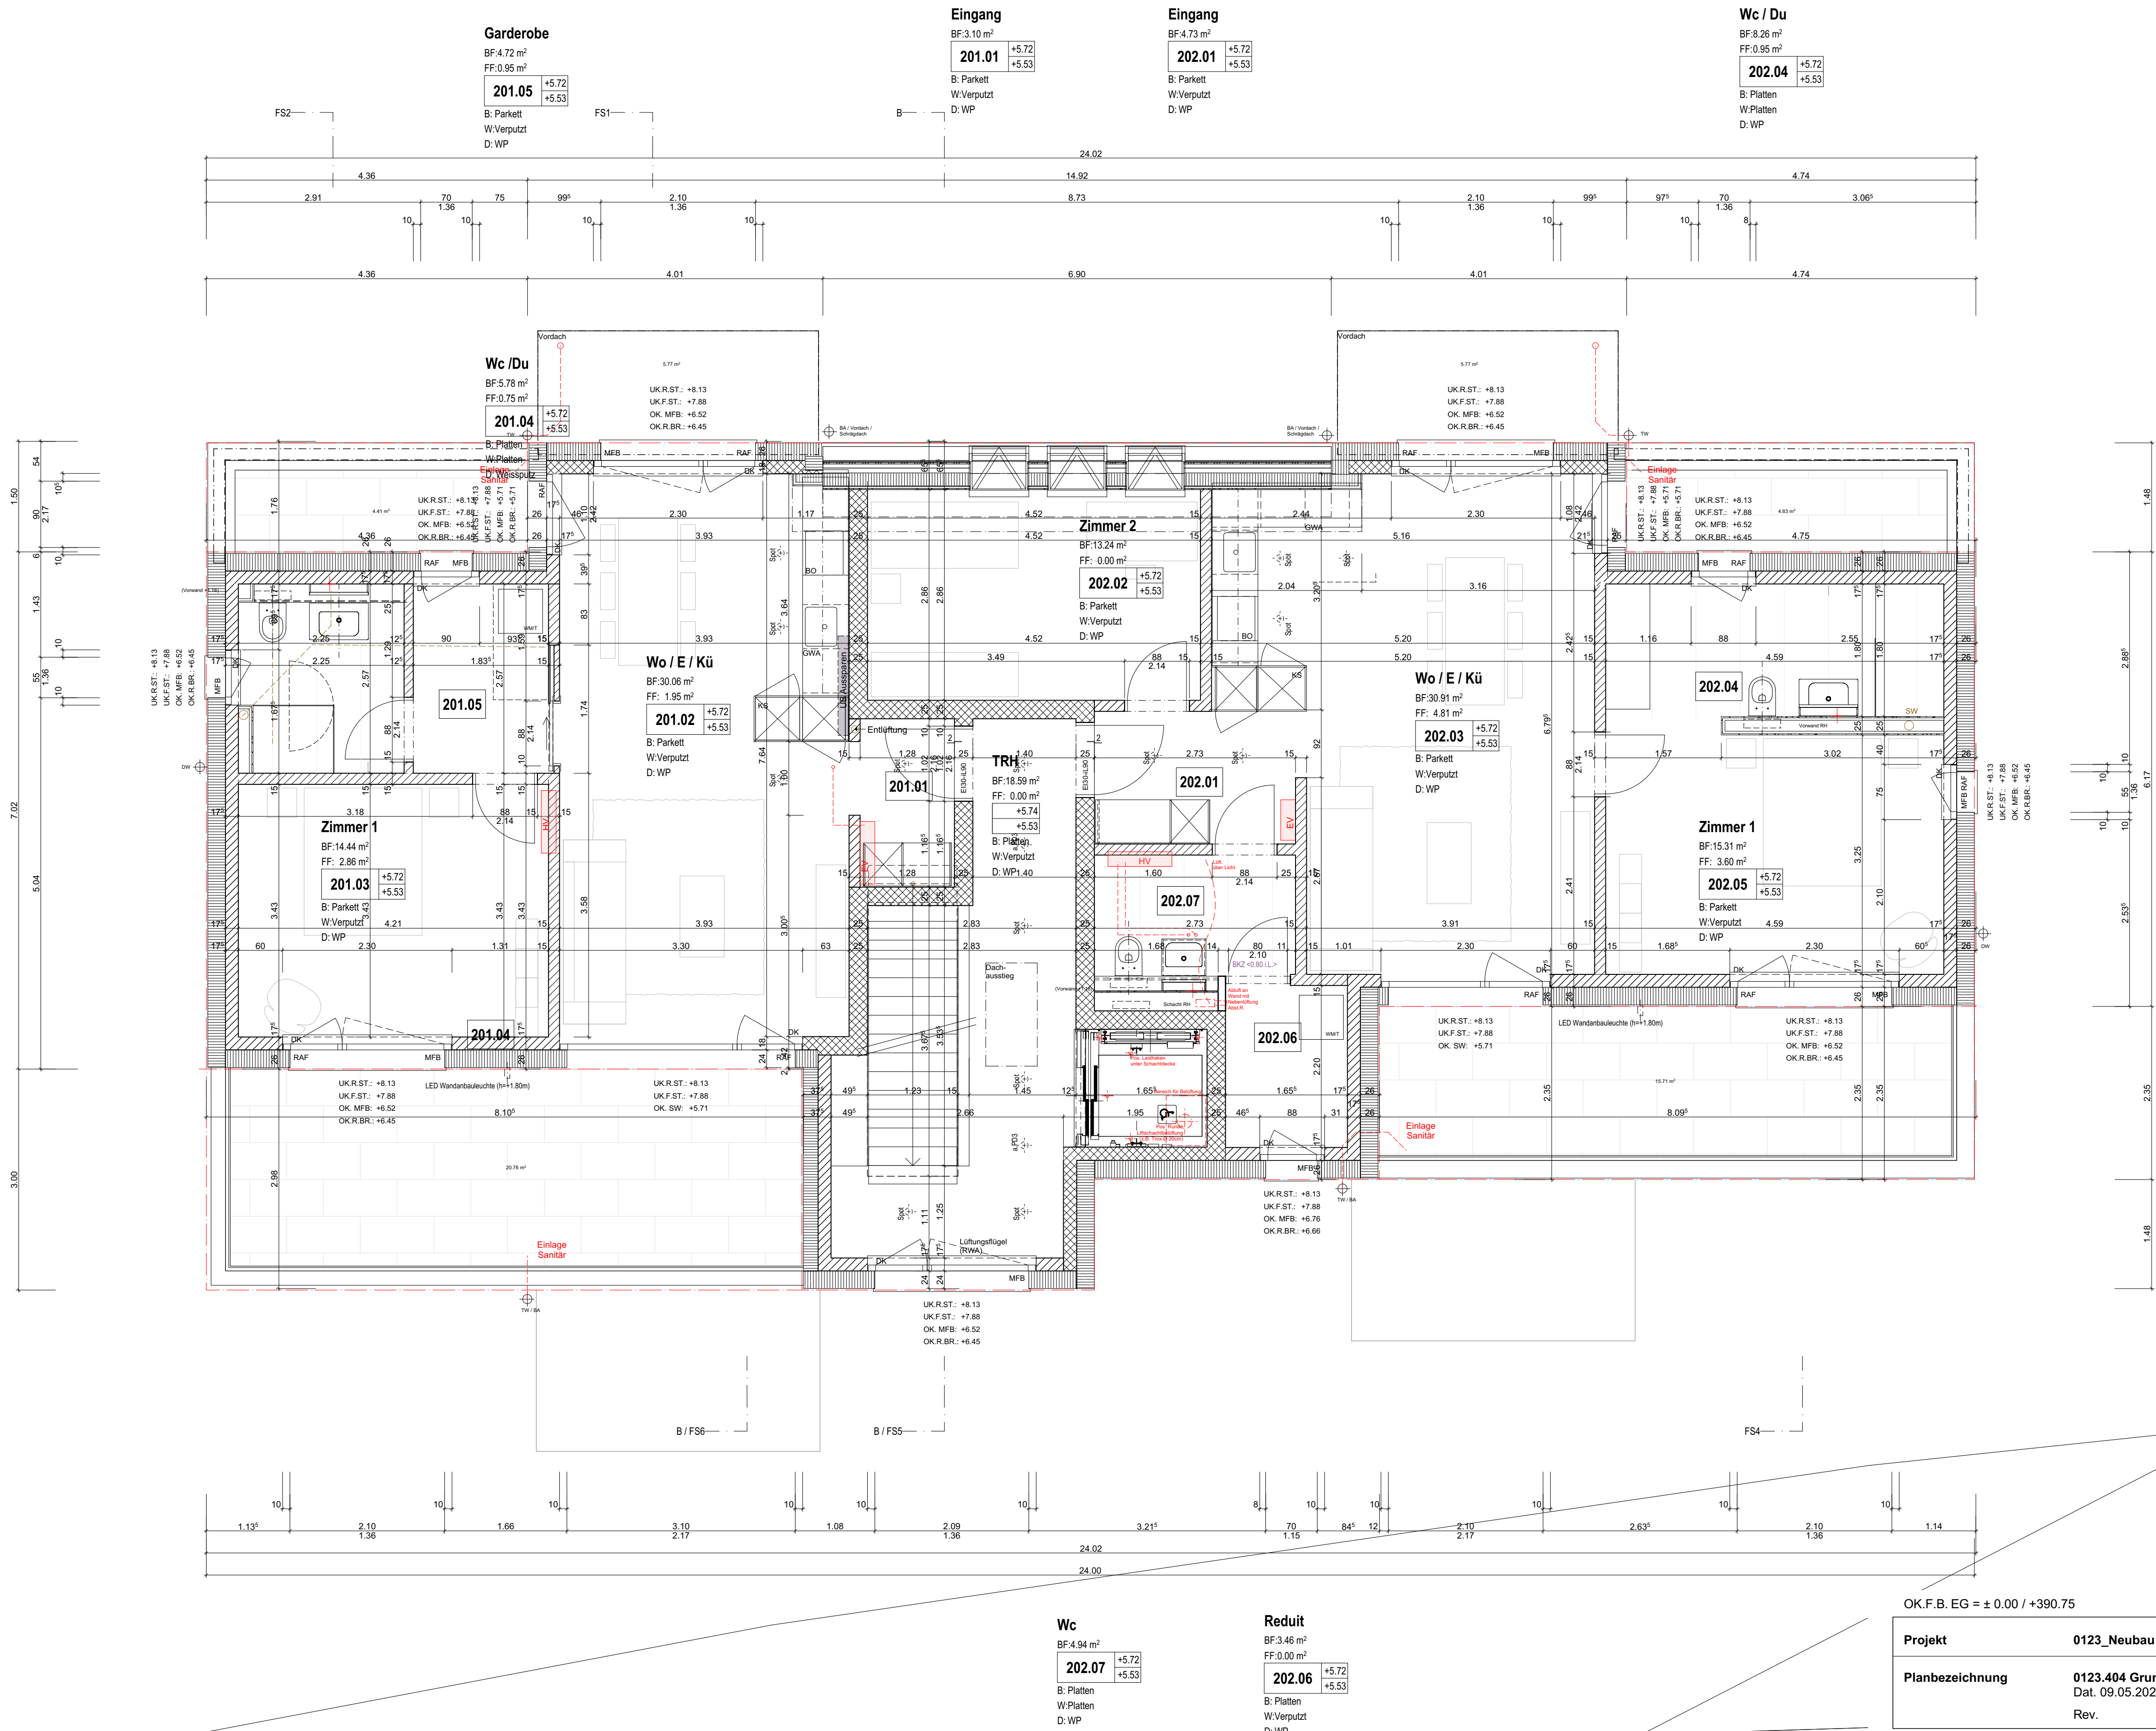

OK.F.B. EG = ± 0.00 / +390.75

Projekt	0123_Nebau MFH Nauengasse 3	Mst. Pl. Gr. A1
Planbezeichnung	0123.404 Grundriss DG Dat. 09.05.2025 / JSA, MW Rev.	
Bauherrschaft + Grundeigentümer	Hardport AG, Weiacherstrasse 13, 8427 Rorbas	

Planverfasser	tumbai Architektur & Bauleitung AG Sagweg 6, 8303 Bassersdorf (ZH), Tel. 044 545 30 55, info@tumbai.ch
---------------	--

