Revisions-Nr.	Datum	Kommentar Anpassungen
1	19.12.2024	TRH-Korridor um 5 cm nach links geschoben

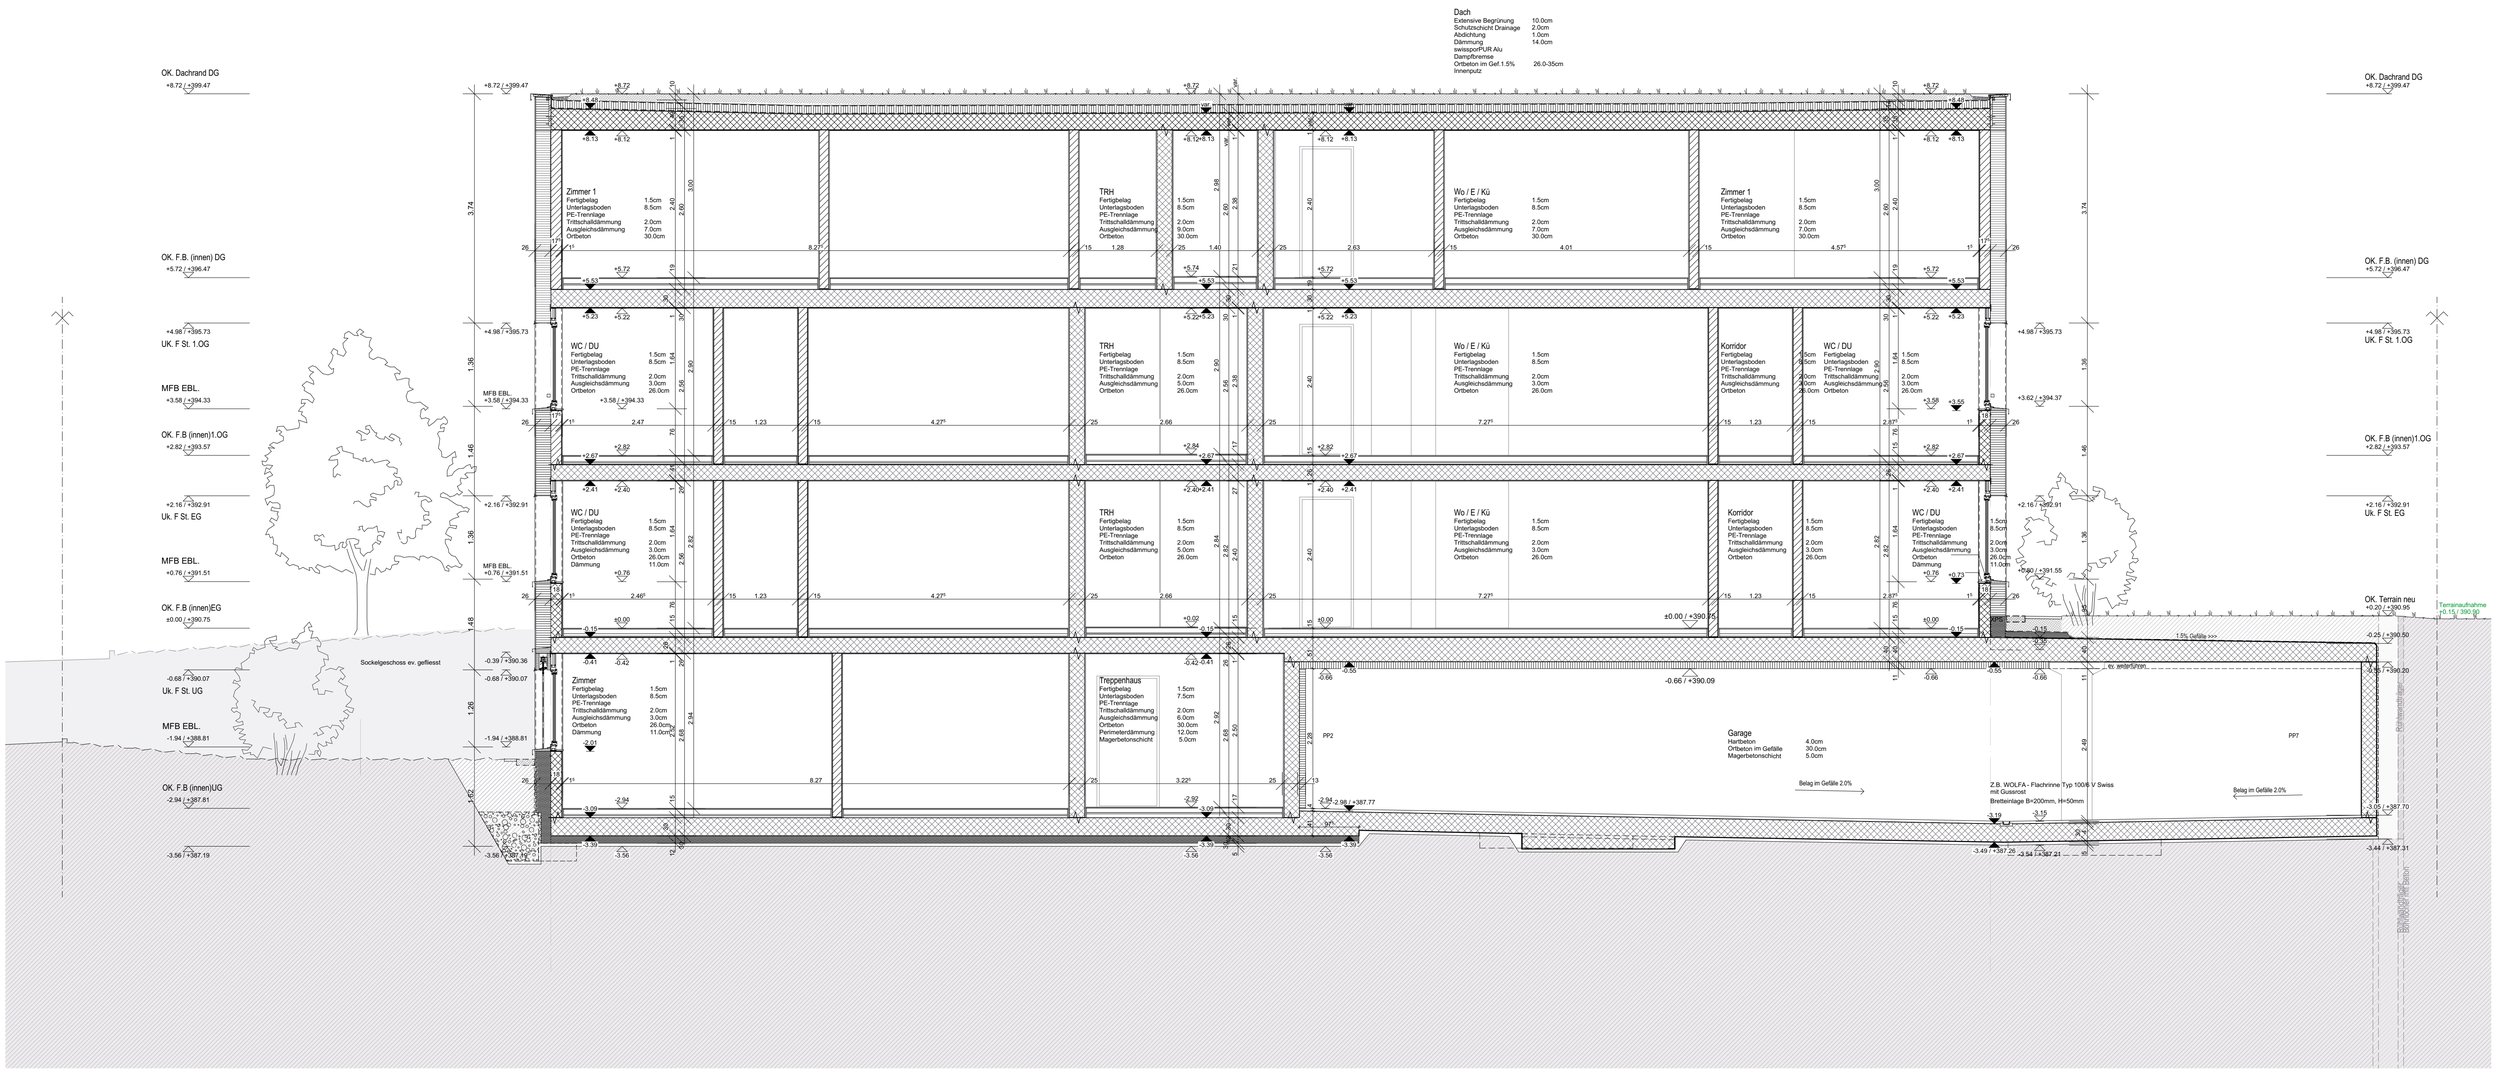

OK.F.B. EG = ± 0.00 / +390.75

Projekt	**0123_Neubau MFH Nauengasse 3**		
Planbezeichnung	**0123.406 Längsschnitt A-A** Dat. 14.04.2025 / JSA, MW Rev.	**Mst.** Pl. Gr. A1	

Bauherrschaft + Grundeigentümer **Hardport AG,** Weiacherstrasse 13, 8427 Rorbas

Planverfasser **tumbai Architektur & Bauleitung AG**
Sagiweg 6, 8303 Bassersdorf (ZH),
Tel. 044 545 30 55, info@tumbai.ch

tumbai