


Revisions-Nr.	Datum	Kommentar Anpassungen
1	19.12.2024	Wand DG unter Schrägdach betoniert
2	09.05.2025	Anpassungen TRH

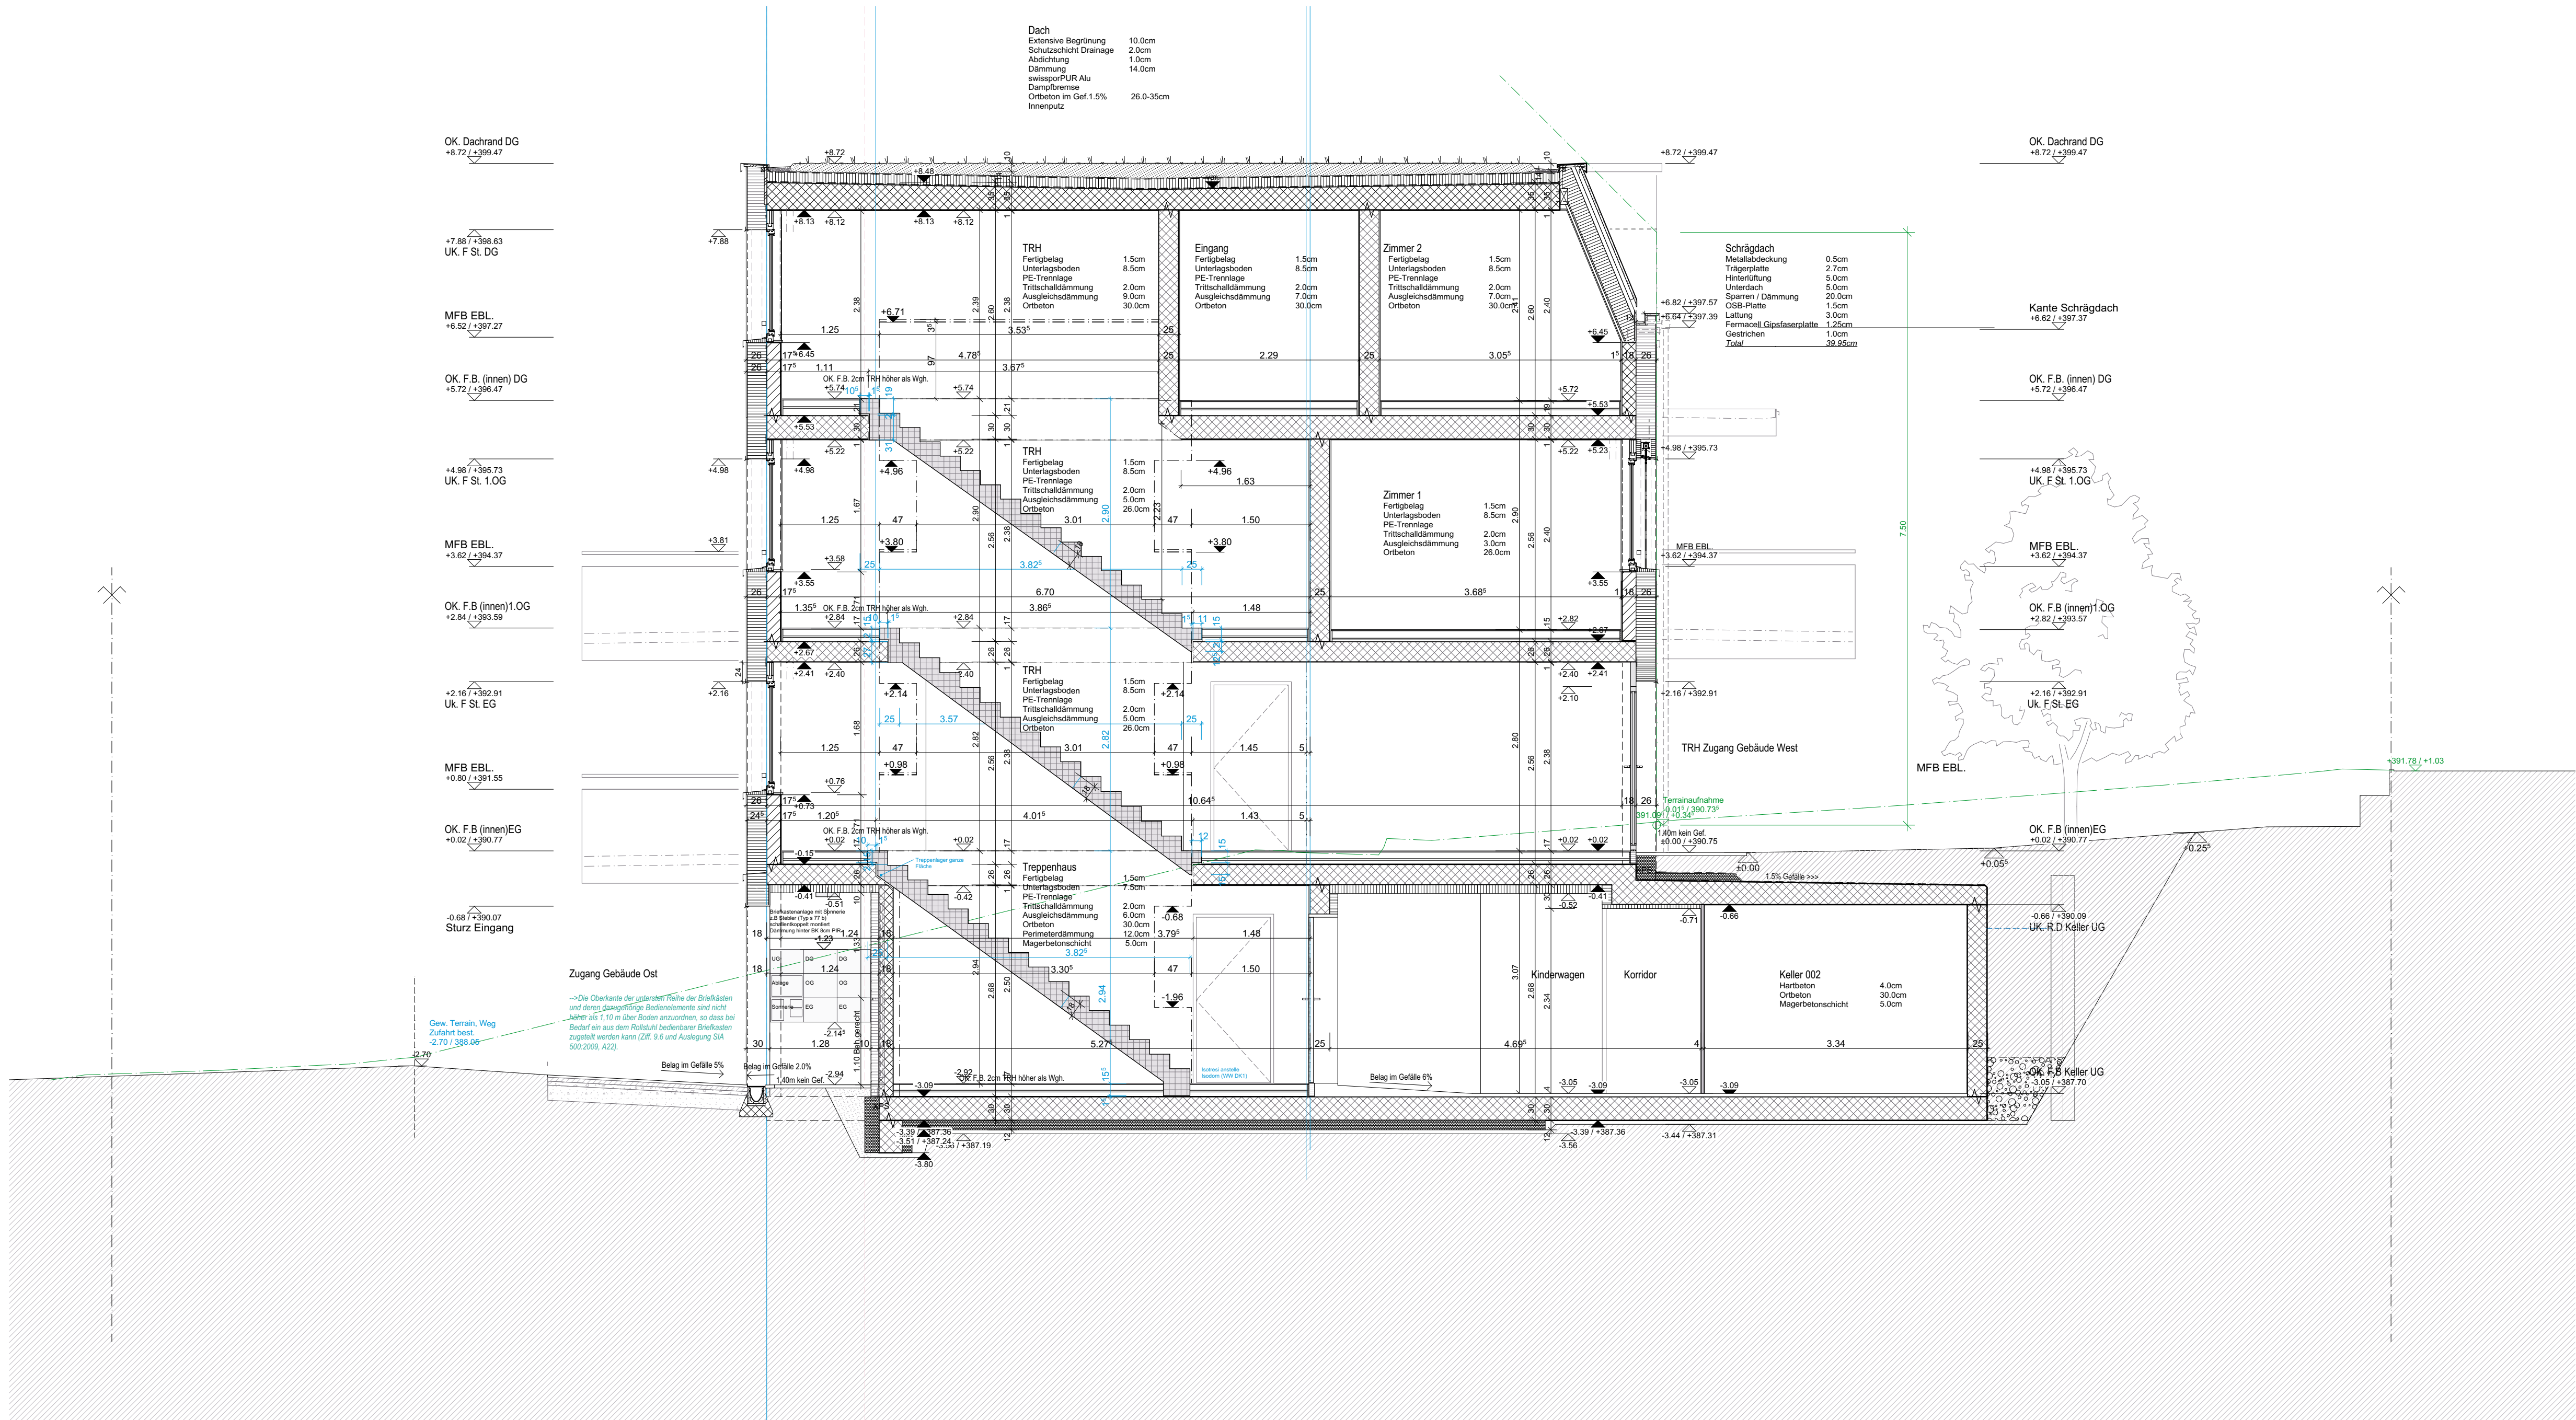

Projekt	0123_Nebau MFH Nauengasse 3
Planbezeichnung	0123.407 Querschnitt B-B Dat. 09.05.2025 / JSA, MW Rev.
Mst.	Pl. Gr.
A1	