



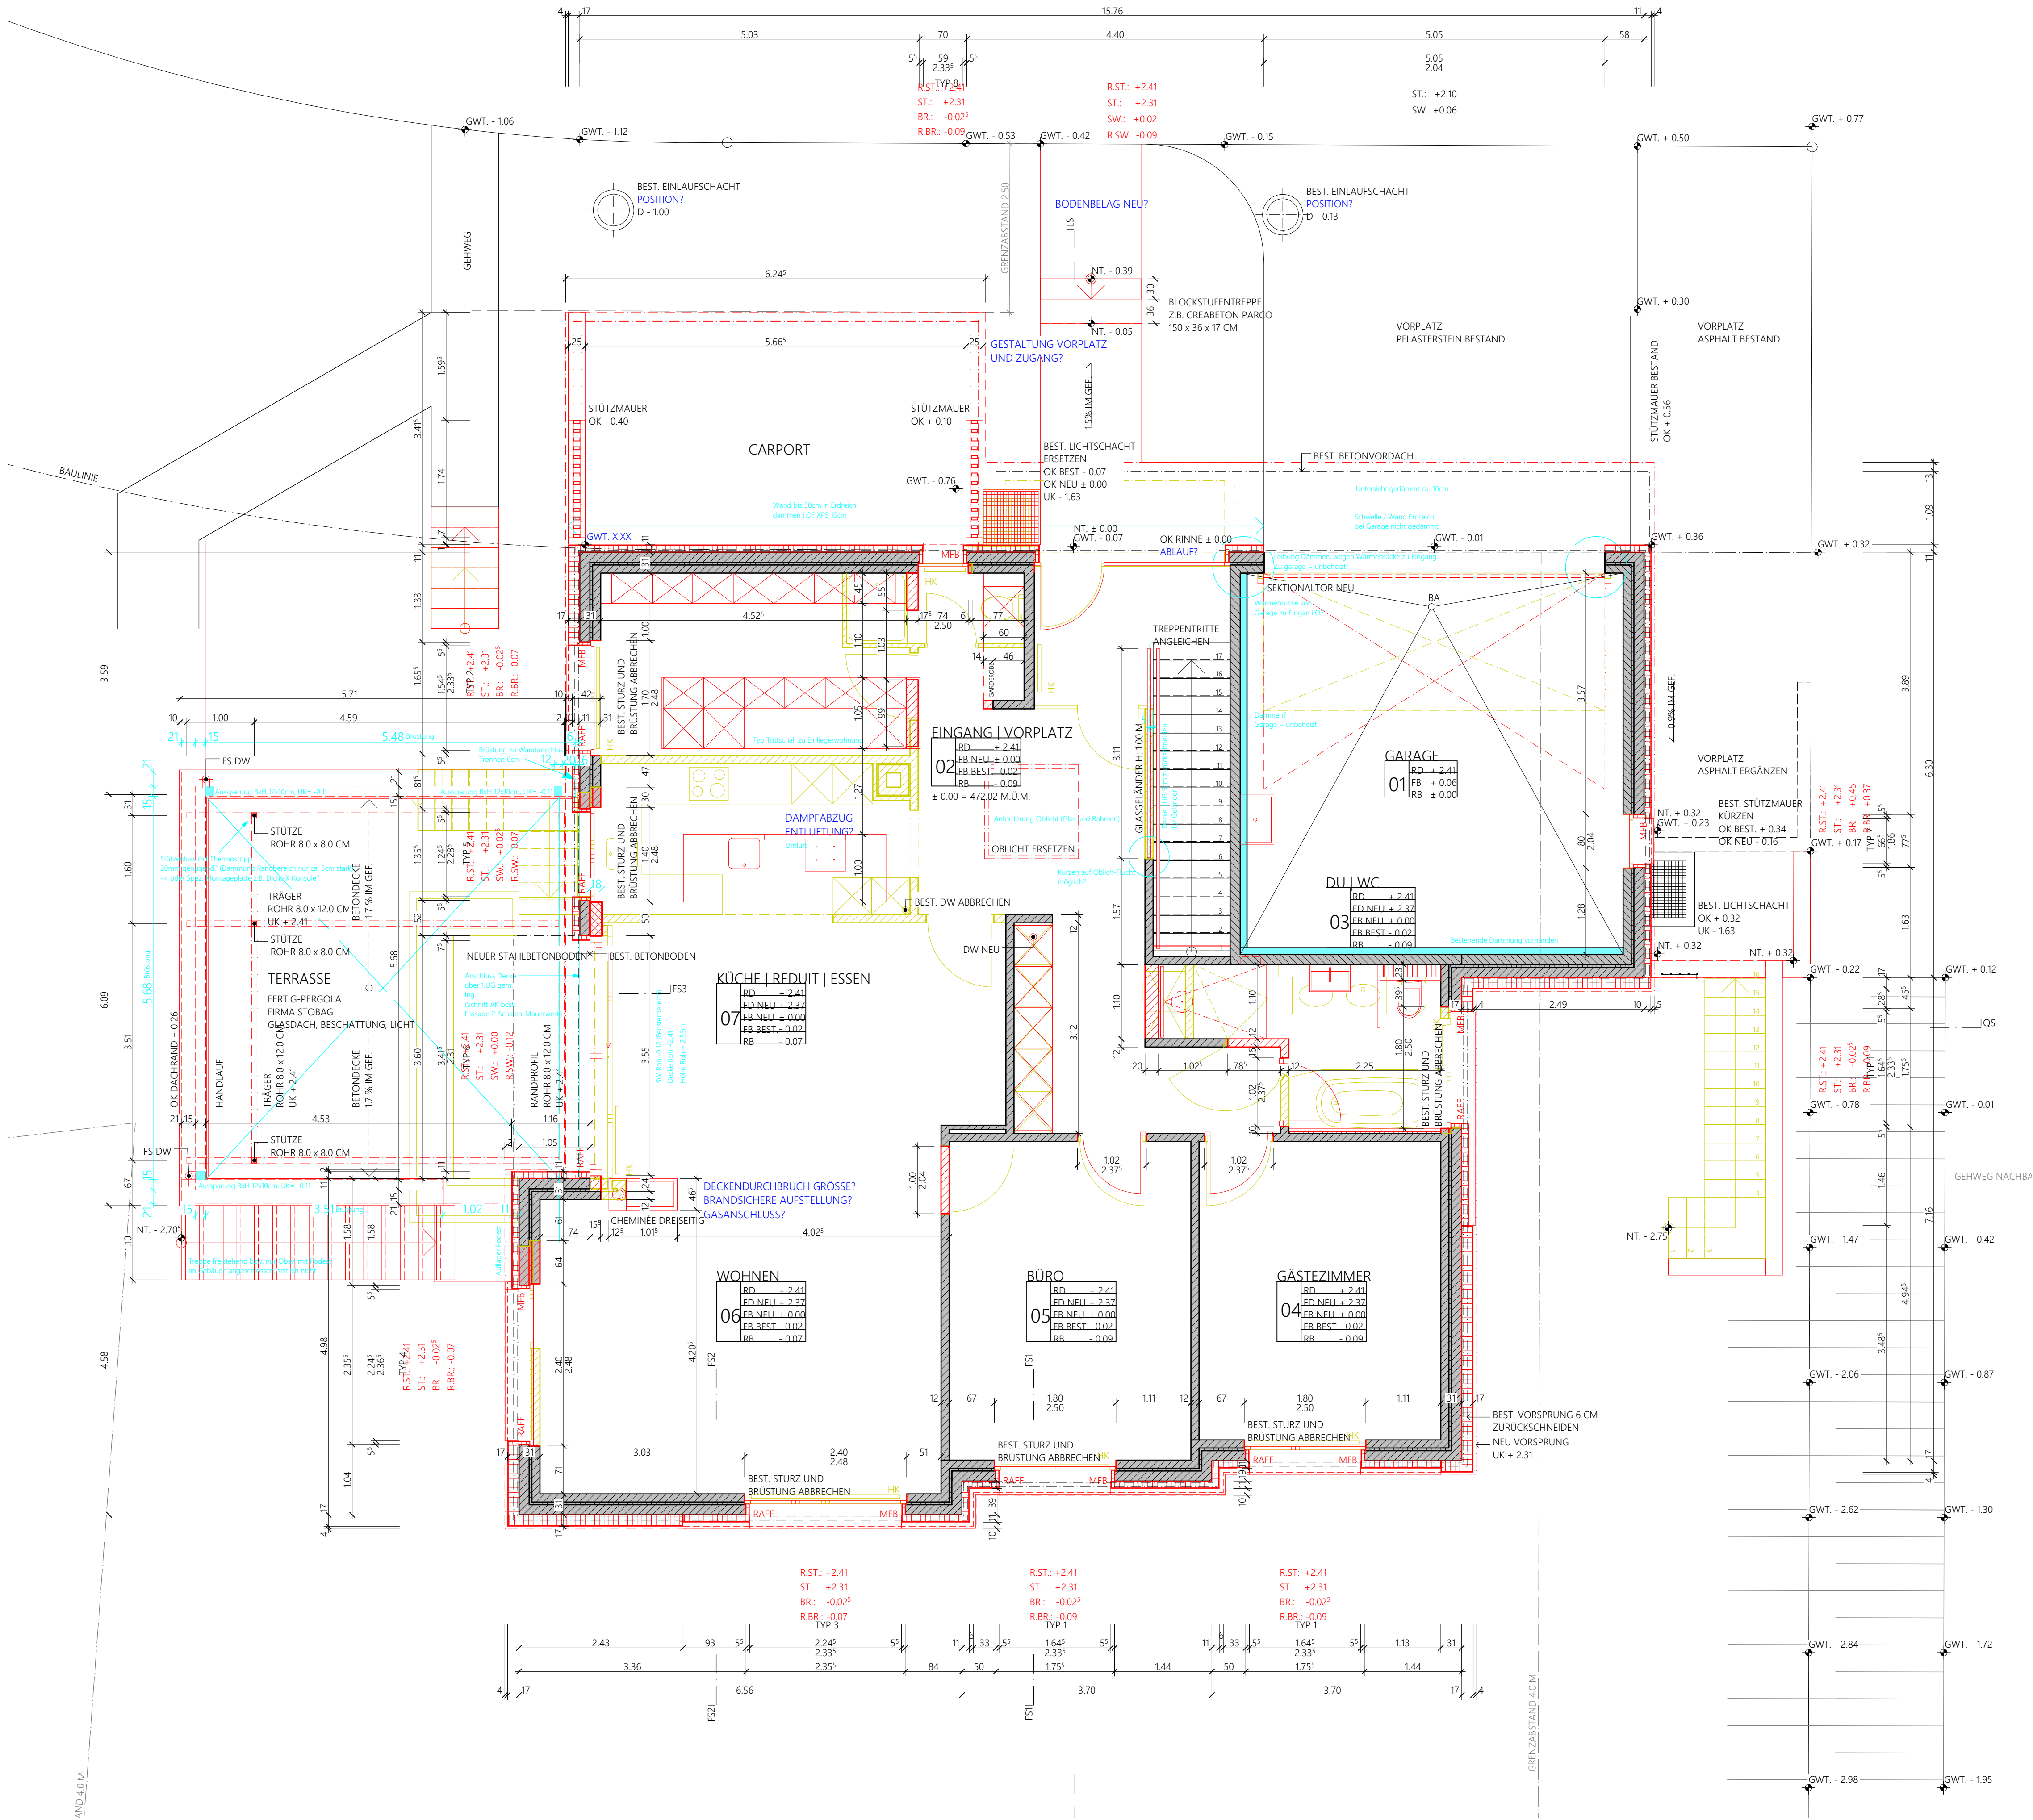

01	GARAGE	BESTAND	BESTAND	BESTAND
02	EINGANG VORPLATZ	PLATTEN	WEISSPUTZ	ABGH. DECKE WEISSPUTZ
03	DU WC	PLATTEN	PLATTEN WP	ABGH. DECKE WEISSPUTZ
04	GÄSTEZIMMER	PARKETT	WEISSPUTZ	ABGH. DECKE WEISSPUTZ
05	BÜRO	PARKETT	WEISSPUTZ	ABGH. DECKE WEISSPUTZ
06	WOHNEN	PLATTEN	WEISSPUTZ	ABGH. DECKE WEISSPUTZ
07	KÜCHE REDUIT ESSEN	PLATTEN	WEISSPUTZ	ABGH. DECKE WEISSPUTZ

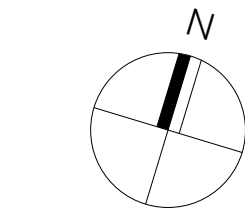

PLANLEGENDE			
PLANKOTEN:		TÜREN:	
	RD = ROH DECKE	OK FERTIG HÖHEREM BODEN - UK ROH STURZ	
	FB = FERTIG BODEN	FENSTER:	
	RB = ROH BODEN	OK FERTIG FENSTERBANK / SCHWELLE - UK FERTIG STURZ	
		OK ROHE BRÜSTUNG - UK ROHER STURZ (INNEN)	
BAUSTOFFE:			
	BACKSTEIN		KUNSTSTEIN
	THERMUR		NATURSTEIN
	KALKSANDSTEIN		MÖRTEL / GIPS
	BETON		SPERRSCHICHTEN
			HOLZ MASSIV
			HOLZWERKSTOFFE
			DÄMMSTOFFE
			KRAGPLATTENANSCHLUSS
ABKÜRZUNGEN:			
OK	OBERKANT	BR	BRÜSTUNG
UK	UNTERKANT	ST	STURZ
R.	ROH	SW	SCHWELLE
F.	FERTIG	FB	FENSTERBANK
		RAFF	RAFFLAMELLENSTÖREN
		K	KURBE
		DILA	DILATIONSFUGEN
		DW	DACHWASSER
ÄNDERUNGSPROTOKOLL			
DATUM:	GEÄNDERT DURCH:	ÄNDERUNGEN:	
05.07.2026	JSA, tumbai	Div. Ergänzungen, Höhen Anbau, Brüstung Anbau, HST Leibungen	
DIE MASSE SIND VOM UNTERNEHMER AM BAU ZU KONTROLLIEREN.			
BAULICHE ABWEICHUNGEN SIND DER BAULEITUNG ZU MELDEN.			
± 0.00 = 472.02 METER ÜBER MEER = OK FERTIG BODEN ERDGESCHOSS			

WERKPLAN ERDGESCHOSS		NR	DAT	03.03.26	GEZ	SB
OBJEKT		397.503	GR	84 x 60	MST	1:50
SANIERUNG EFH FREIHANS 2		BAUHERR				
8184 BACHENBÜLACH		SWETLANA HAAS UND SIMON VON KÄNEL				
		FREIHANS 2				
		8184 BACHENBÜLACH				