
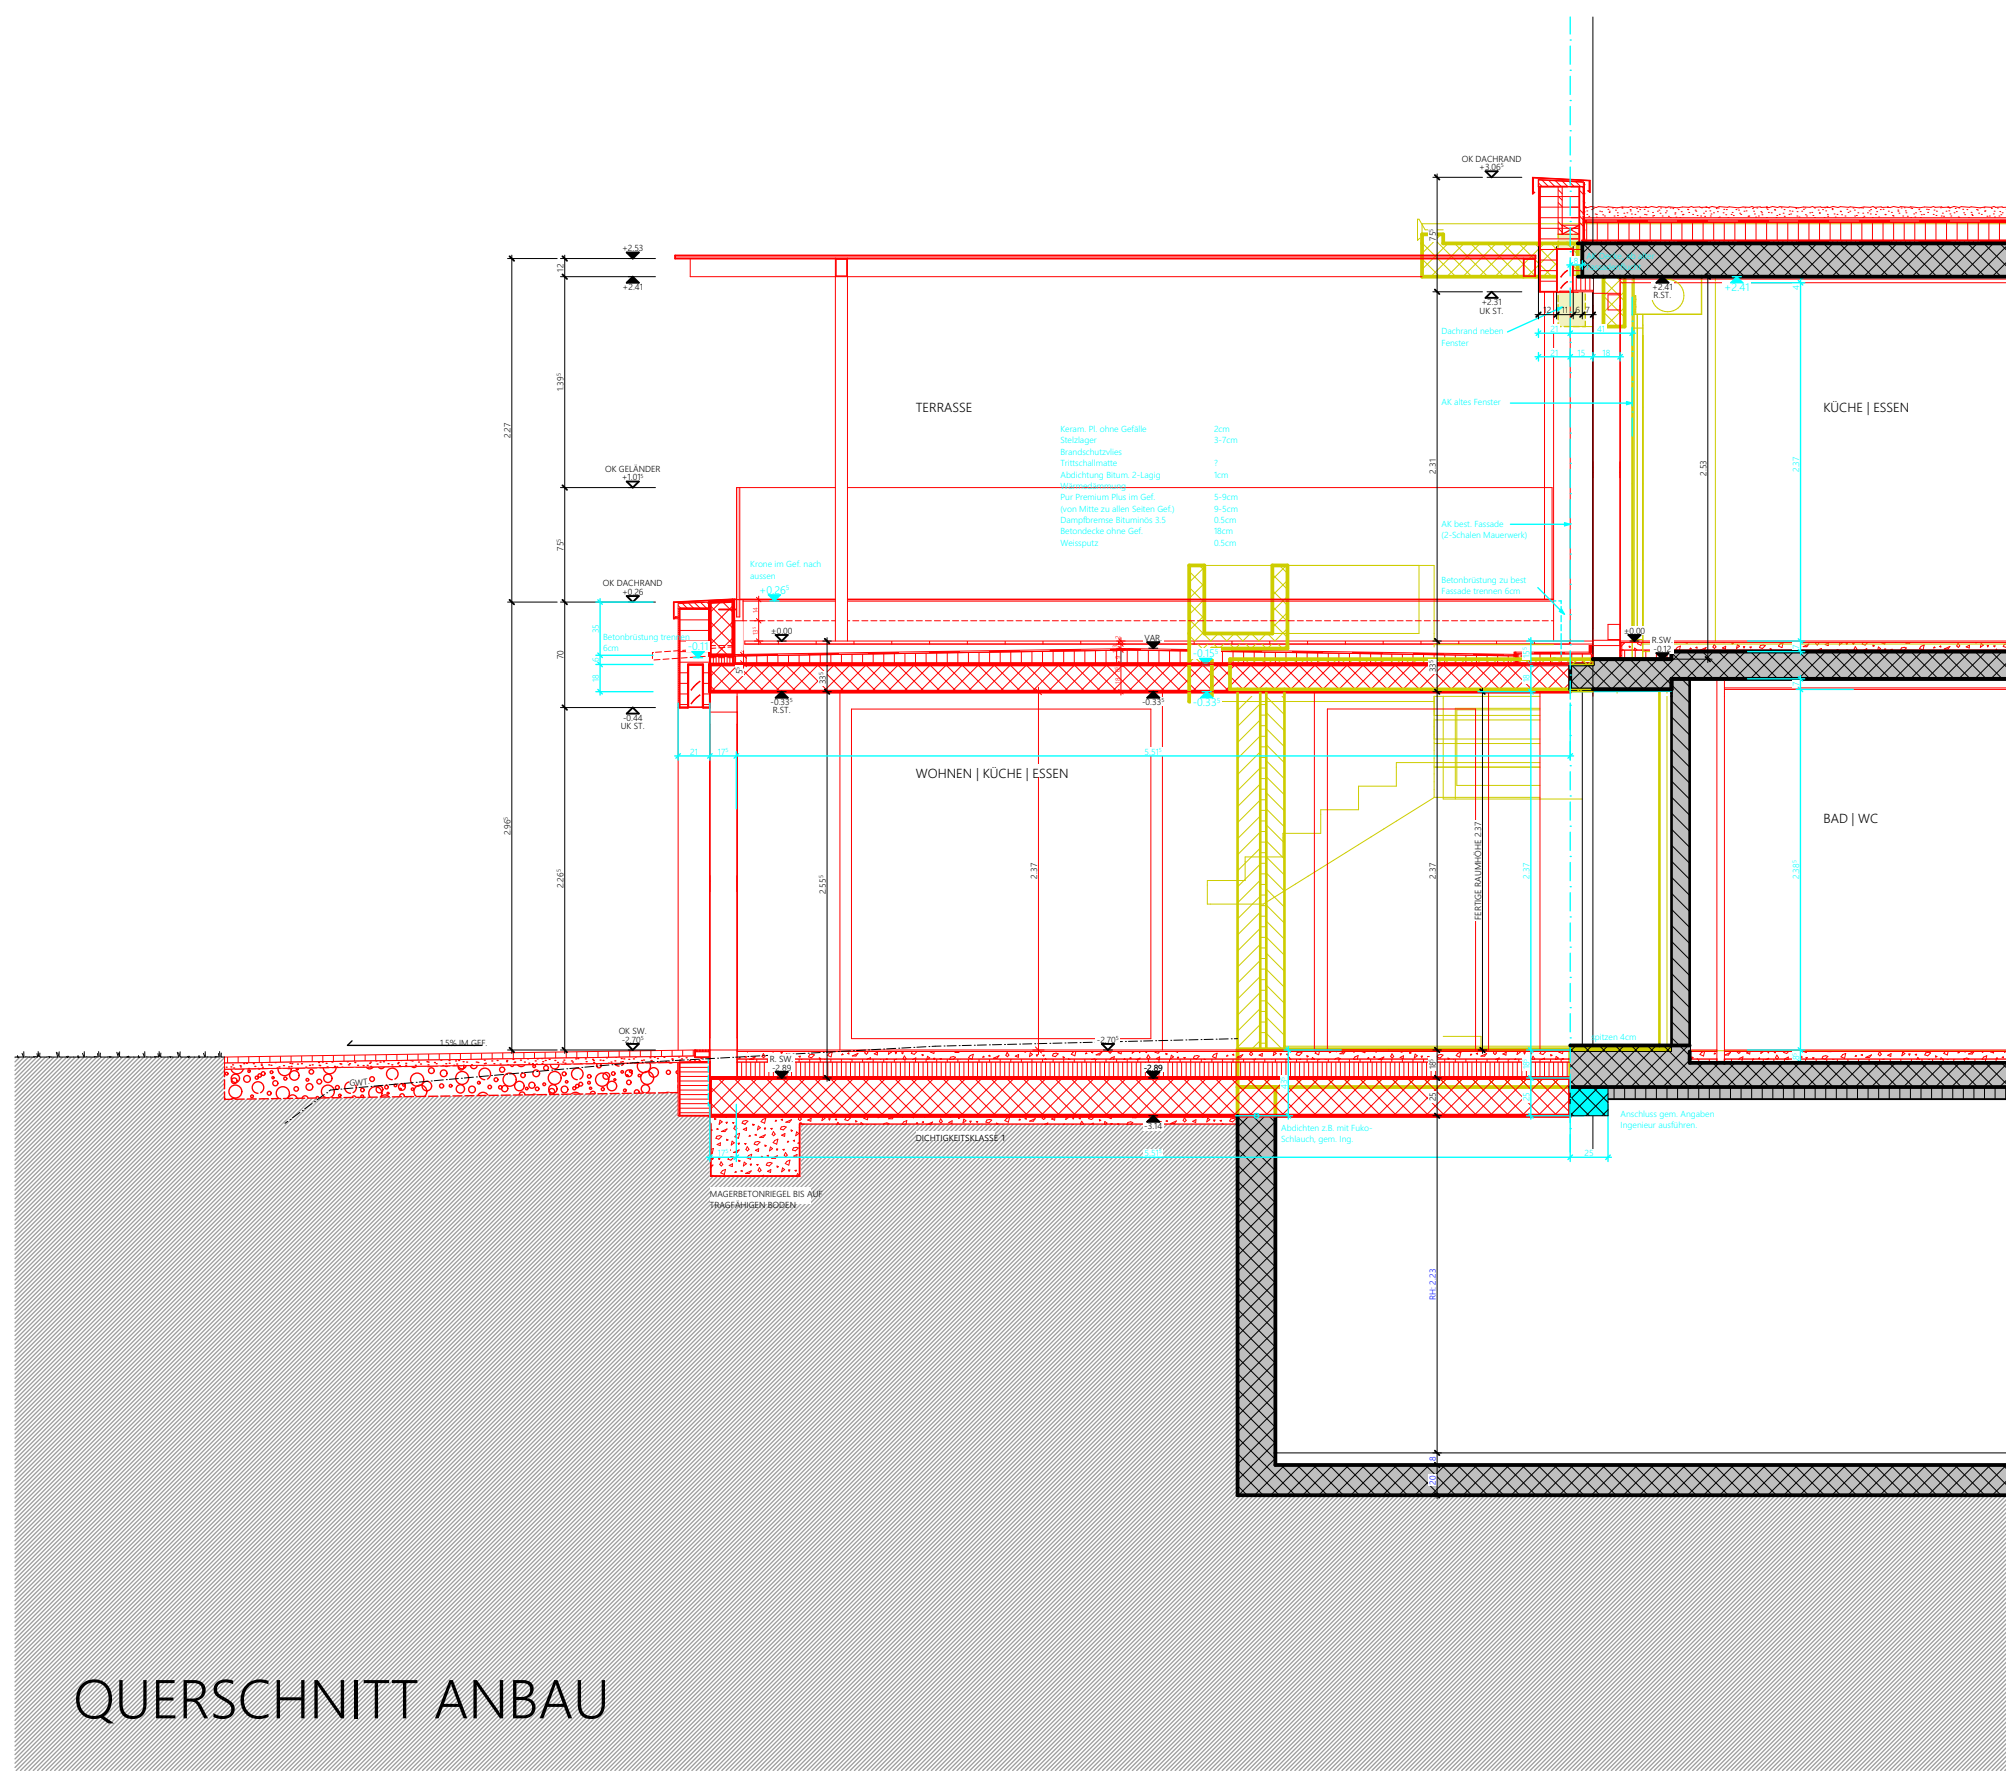


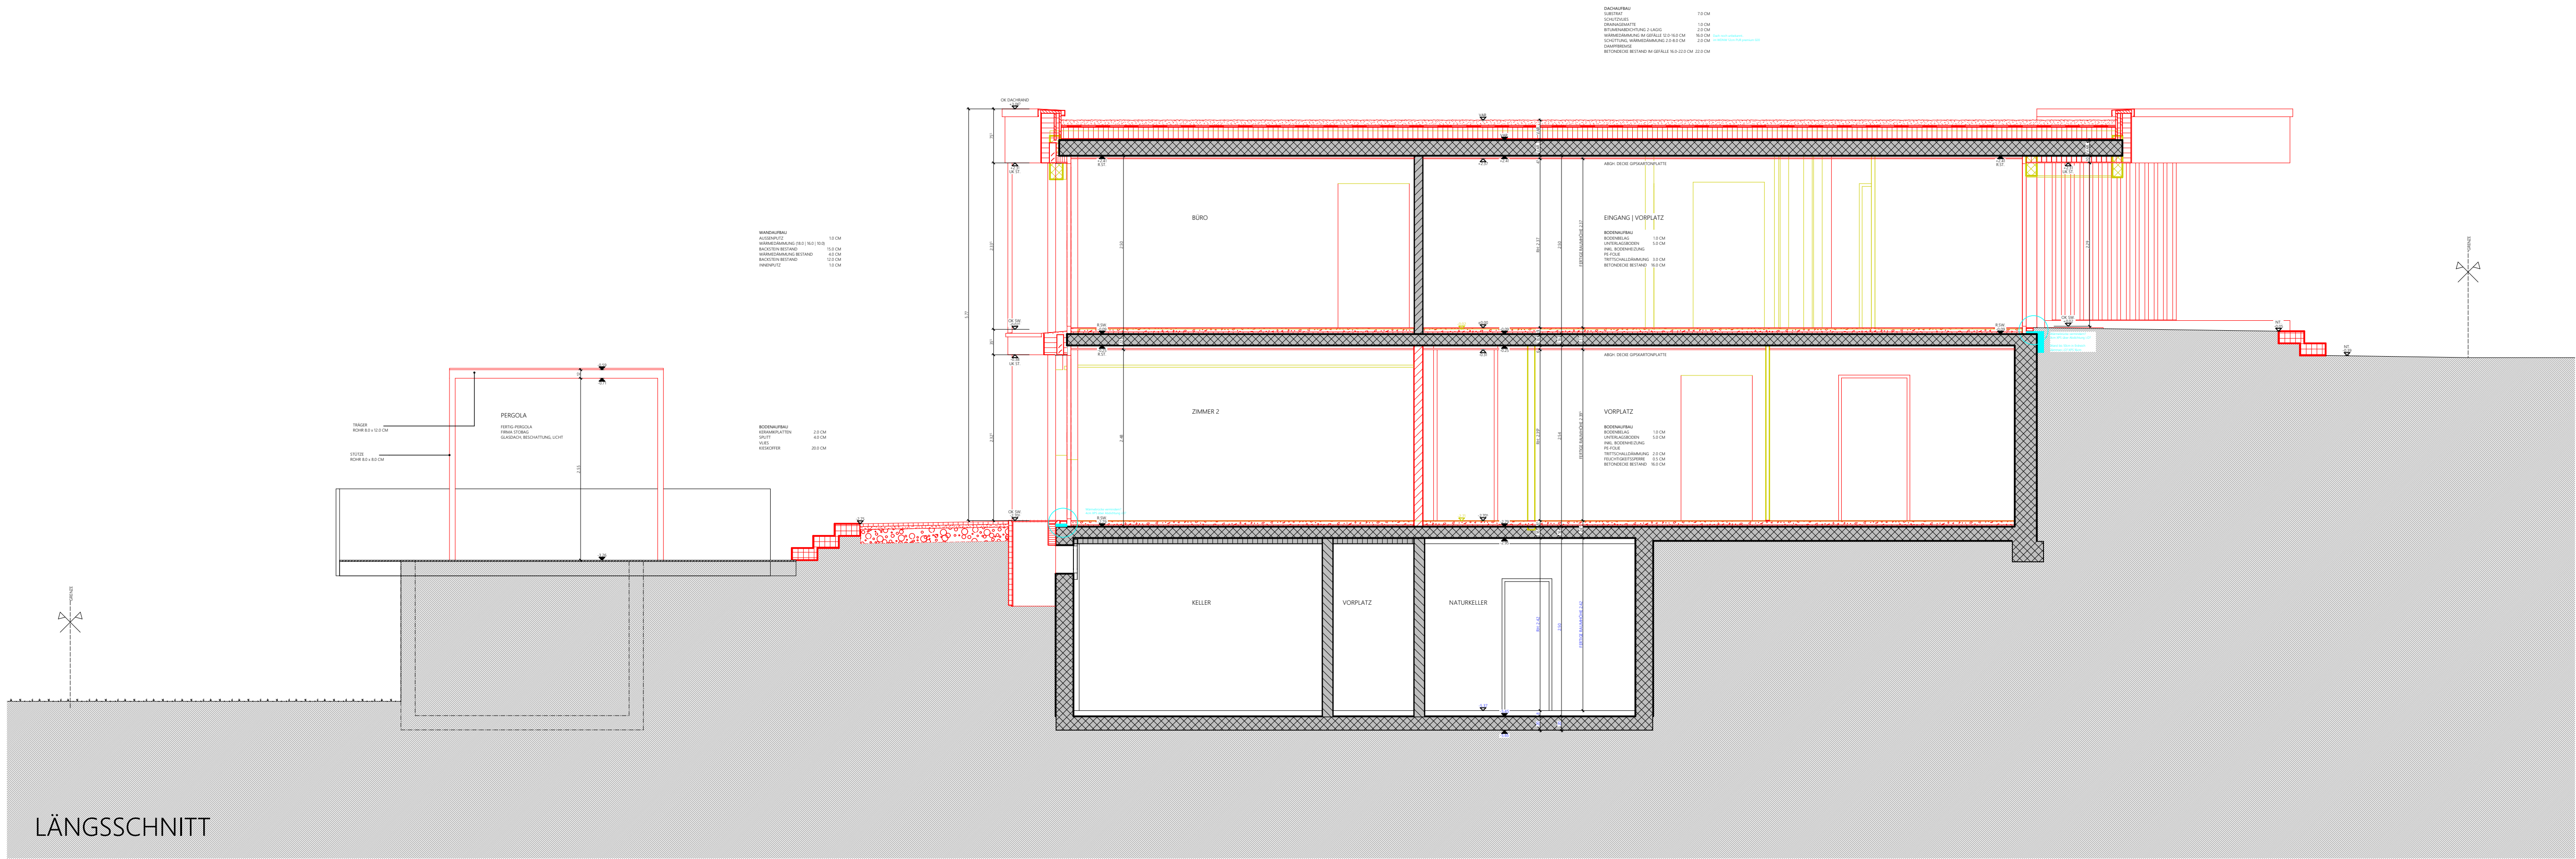

PLANLEGENDE					
PLANKOTEN:					
	RD = ROH DECKE	TÜREN:		OK FERTIG HÖHEREM BODEN - UK ROH STURZ	
	FB = FERTIG BODEN	FENSTER:		OK FERTIG FENSTERBANK / SCHWELLE - UK FERTIG STURZ	
	RB = ROH BODEN			OK ROHE BRÜSTUNG - UK ROHER STURZ (INNEN)	
BAUSTOFFE:					
	BACKSTEIN		KUNSTSTEIN		HOLZ MASSIV
	THERMUR		NATURSTEIN		HOLZWERKSTOFFE
	KALKSANDSTEIN		MÖRTEL / GIPS		DÄMMSTOFFE
	BETON		SPERRSCHICHTEN		KRAGPLATTENANSCHLUSS
ABKÜRZUNGEN:					
OK	OBERKANT	BR	BRÜSTUNG	RAFF	RAFFLAMELLENSTOREN
UK	UNTERKANT	ST	STURZ	K	KURBEL
R.	ROH	SW	SCHWELLE	DILA	DILATATIONSFUGE
F.	FERTIG	FB	FENSTERBANK	DW	DACHWASSER
ÄNDERUNGSPROTOKOLL					
DATUM:	GEÄNDERT DURCH:	ÄNDERUNGEN:			
05.07.2026	JSA, tumbai	Div. Ergänzungen, Höhen Anbau, Brüstung Anbau, HST Leibungen			
DIE MASSE SIND VOM UNTERNEHMER AM BAU ZU KONTROLLIEREN.					
BAULICHE ABWEICHUNGEN SIND DER BAULEITUNG ZU MELDEN.					
± 0.00 = 472.02 METER ÜBER MEER = OK FERTIG BODEN ERDGESCHOSS					

WERKPLAN SCHNITTE		NR	DAT	03.03.26	GEZ	SB
		397.505	GR	84 x 60	MST	1:50
OBJEKT	BAUHERR					
SANIERUNG EFH	SWETLANA HAAS UND					
FREIHANS 2	SIMON VON KÄNEL					
8184 BACHENBÜLACH	FREIHANS 2					
		8184 BACHENBÜLACH				