


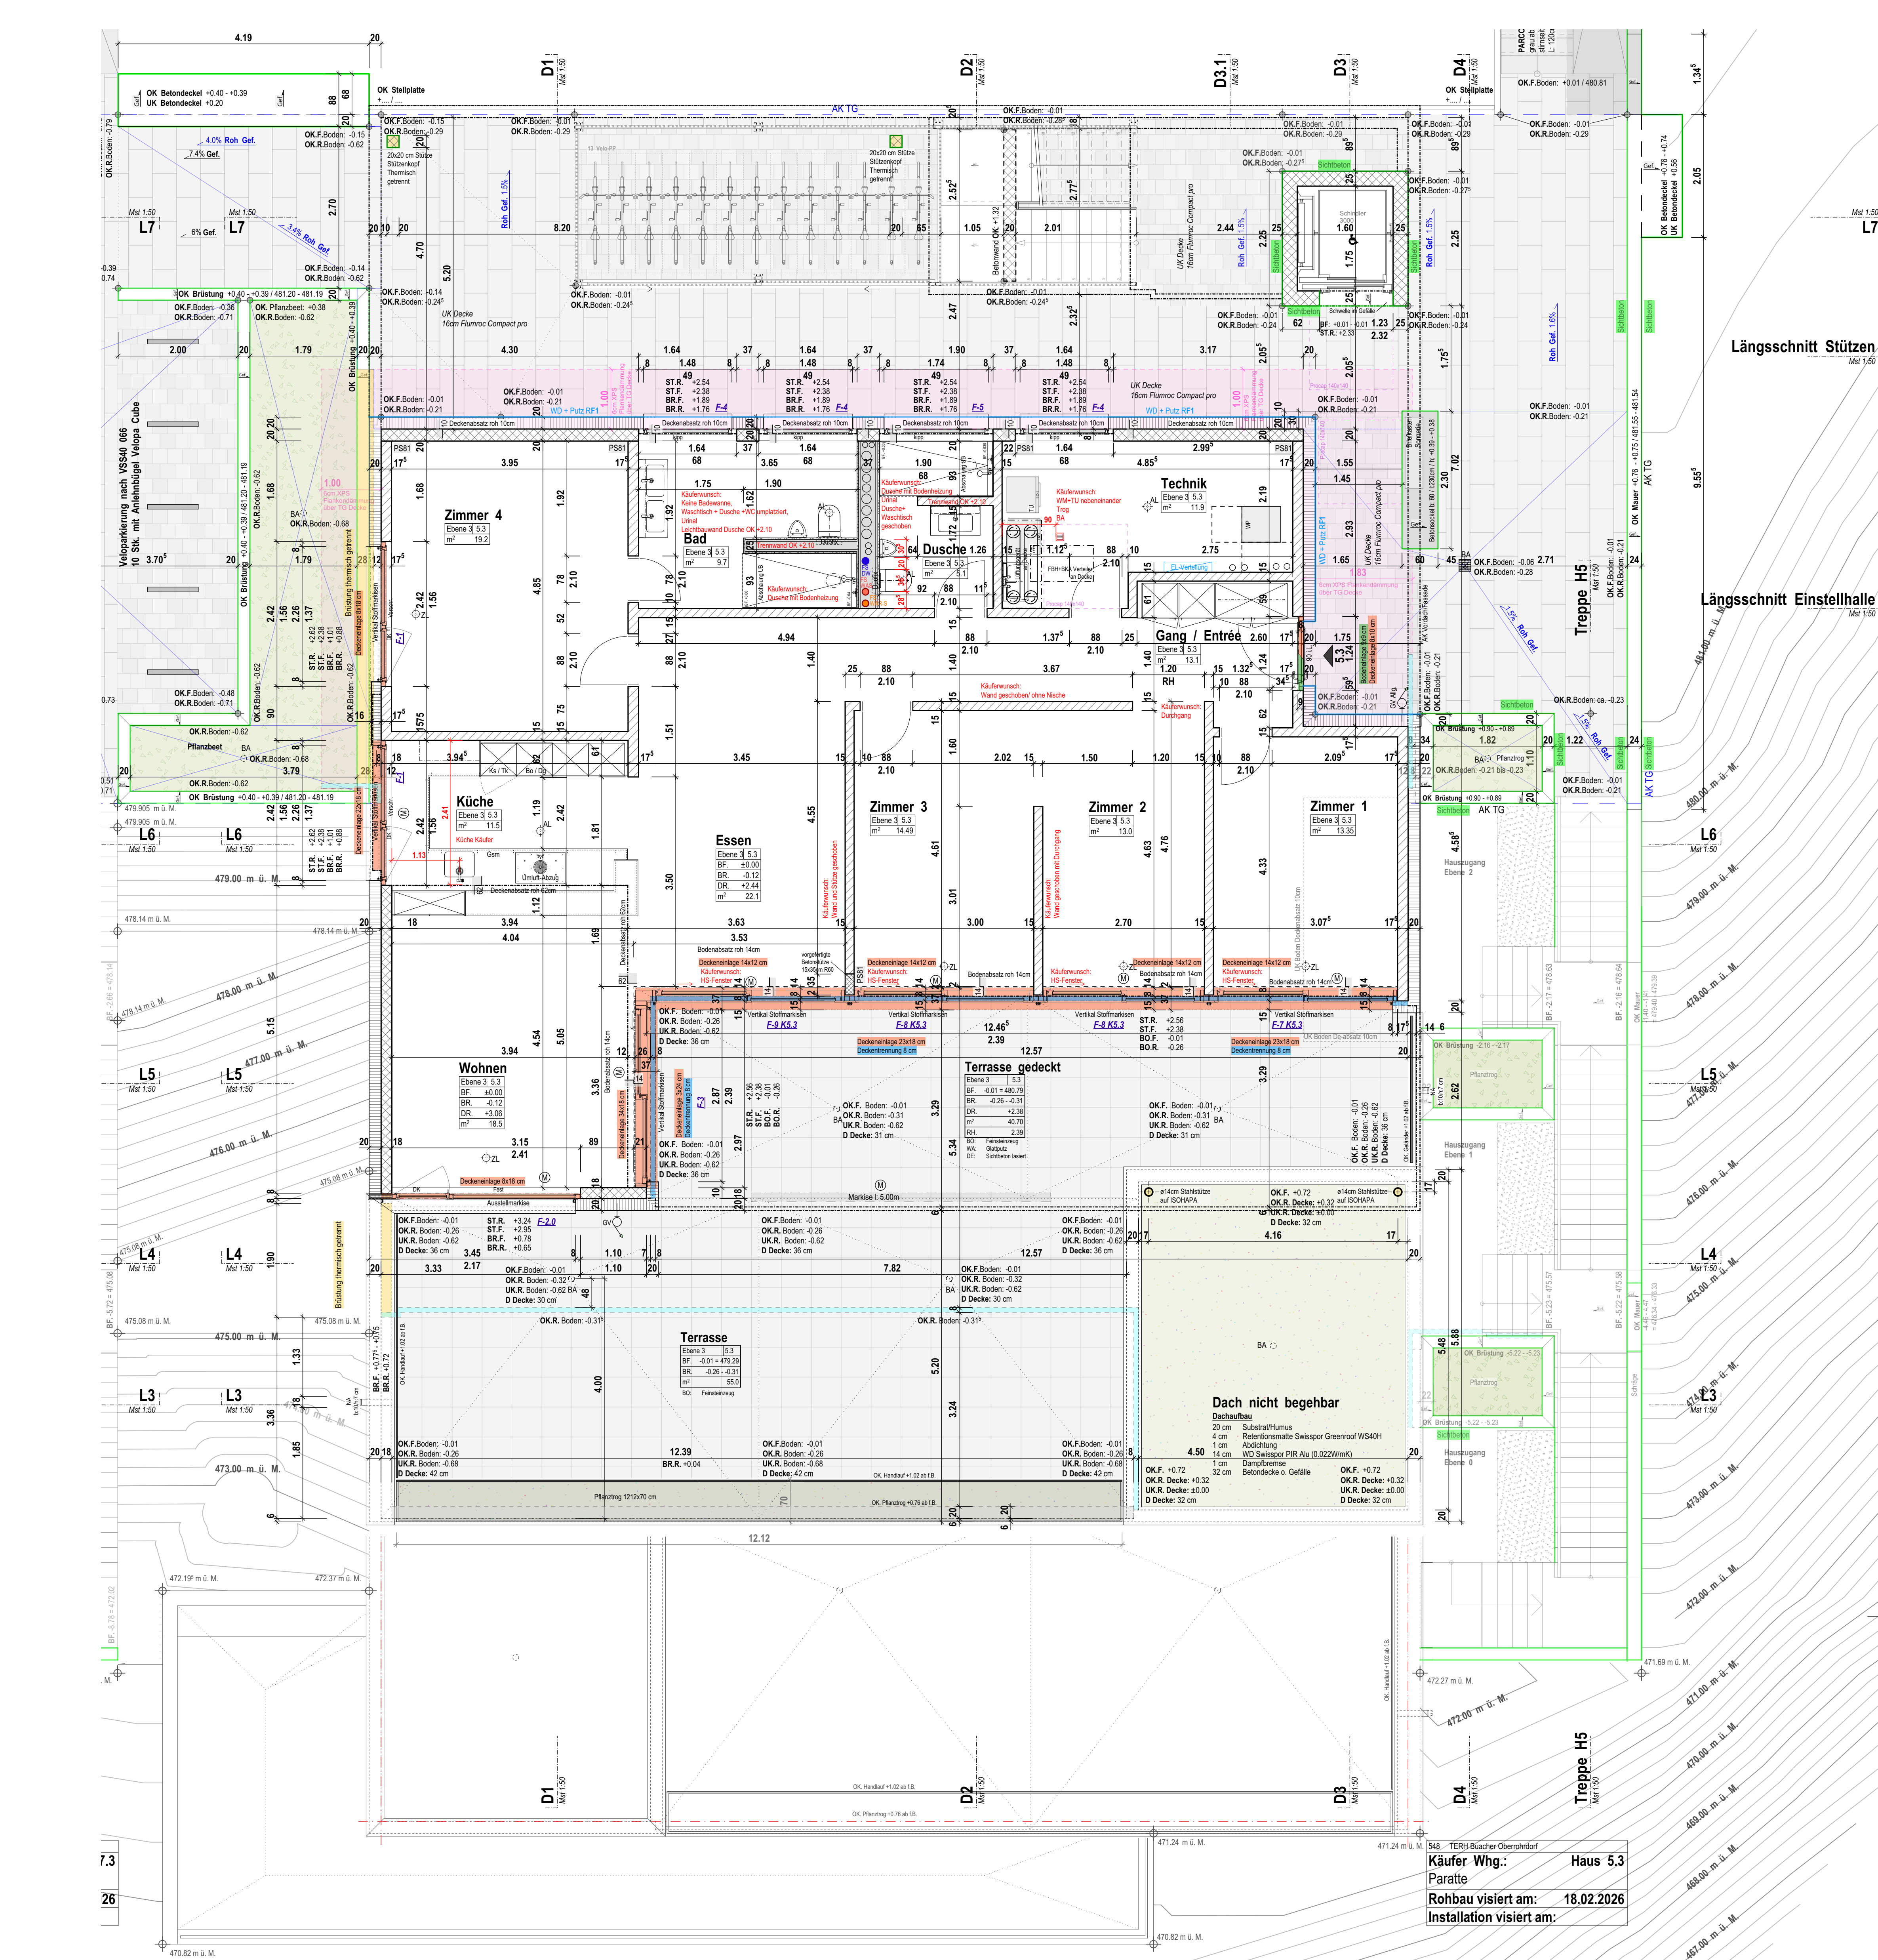

- BF: OK Boden fertig

BR: OK Boden roh

DR: OK Decke roh

STR.F: UK Sturz roh

ST.F: UK Sturz fertig

BR.F: OK Brüstung fertig

BR.R: OK Brüstung roh

MRB: Metallfensterbank

SW.F: OK Schwelle fertig

SW.R: OK Schwelle roh

DW: Dachwasser

FS: Fallstrang

RWA: Rauch- / und Wärmeabzug

ZL: Zuluft über Fenster

ZL: Zuluft über Decke

AL: Abluft über Decke

Türhöhen: Ab OK fertig höherem Boden bis UK roher Sturz resp. UK Decke = RH (raumhoch)

Fensterhöhen: Ab OK fertig Fensterbank/Schwelle resp. OK fertig höherem Boden bis UK fertig Sturz (UK Storenblende/Aussendämmung)

Wandlager:
Aussenwände: ISONOVA HS 3mm
Innenwände: ISONOVA HS 3mm

Deckenlager:
Aussenwände: Gemäss Ingenieurplan
Innenwände: Gemäss Ingenieurplan

Betonoberflächen Ausführung:
Sauber abgerieben:
Balkonränder zu Fenstern, Wänden, Fugen zur Aufnahme von Flüssigkunststoffabdichtung
Mauerkronen über Fenster Tiefgarage und Lichtschächte Tiefgarage

Abdachtsort:
Grundsätzlich alle Flächen von Decken Tiefbauten und oberirdischer Geschosse, Terrassen und Hauptdächer zur Aufnahme von Wärmedämmung, Trittschalldämmung und Abdichtung / Mauerkronen Balkone, Terrassen und Hauptdach

Aufgeraut:
Einstellhalle, Technik Allgemein und Liftkorridore ausser Ebene 1
- DK: Dreh-Kippgelüf

RAFF: Rafflamellen-Storen

M: Motor

K: Kurbel

gek: gekoppelt

1-1: Typennummern

RH: Öffnung raumhoch

PSB1: 1cm PSB1 (Glaswollplatte)

D: Dämmstoff

D: Dämmstoff Perimeter

D: Dämmung unter Bodenplatte

D: Dämmung in Schalung eingelegt

D: Dämmung an Decke

D: Dämmstoff (Brandschutz)

D: XPS RE60

D: Installationsschächte ausgeflockt

Beton

Beton auf Thermofussselement

Backstein

Backstein nachträglich

Backstein auf Thermofuss

Kalksandstein

Kalksandstein nachträglich

Kalksandstein auf Thermofuss

Betonelement / Kunststein

Mörtel, Gips

Sperschicht

Einlage in Decke

Einlage im Boden

Betonkernaktivierung

Decke abgehängt

Index	Datum	gez.	Änderungen
A	12.01.2026	juv	BA-Abläufe Terrassen nach innen geschoben (Keine Kragsplattenschluss-querungen)
B	13.01.2026	juv	Dach nicht begehbar = Betondecke ohne Gefälle
C	03.02.2026	juv	Käuferänderung: Küche, Zimmer 1-3, Bad, Dusche, Trog in Technik, HS-Fenster Zimmer1 bis 3 + Essen
D	12.02.2026	juv	Aufordnung Beton bei Pfanztrug Terrassen, Brüstung Terrasse
E	27.02.2026	juv	Fliankendämmung ums Haus, keine TG-Deckentrennung, Lichtschächte, Briefkastensockel
F	06.03.2026	juv	Einstellhallengasse Koten, Gefälle
G	24.03.2026	juv	Deckeneinlage Fenster Wohnen Aussenfassade
H	27.03.2026	juv	Käuferänderung: Küche gem. Detailplan

Alle Masse sind Rohmasse.
Der Unternehmer ist verpflichtet alle Masse am Bau zu kontrollieren.
Unstimmigkeiten sind der Bauleitung sofort zu melden.

Projekt Terrassenhäuser- Buacherstrasse, 5452 Oberrohrdorf

Bauherr Auftragsgemeinschaft Märkli (W. Kuhn Immobilien AG & Konsortium Buacher) c/o KMP Architektur AG

Ebene 3

Haus 5

Gut zur Ausführung

±0.00 = 480.80 m.ü. M. = OK fertig Ebene 3 Hausreihe 5

1:50

548 323 GzA

Datum 10.12.2025 JV

Format 63 / 84

Revision 27.03.2026 H

CAD: 548_GzA-Ausführungspläne_260327.wvx

KMP

KMP Architektur AG
Bahnhofstrasse 1
Postfach 192
5430 Wettingen

Telefon 056 438 08 08
Fax 056 438 08 28
info@kmpag.ch
www.kmpag.ch