

± 0.00 = 319.870 m.ü.M


Änderungsübersicht

Datum	Änderung

**LEGENDE**

- Beton
- Sichtbeton Typ 4-1-4
- Kalksandstein
- Wärmedämmung
- Wärmedämmung XPS
- Beton / KS E1 60
- Beton / KS E1 60 - RF 1

Sämtliche Masse sind Rohmasse und vom Unternehmer am Bau zu kontrollieren.  
Alle Höhenkoten beziehen sich auf die Referenzhöhe ±0.00.  
Sämtliche Koten sind Fertigkeiten sofern nichts anderes angegeben ist.  
Die Türhöhen verstehen sich ab fertig höherem Boden resp. ab Schwelle bis UK roher Sturz.  
Die Fensterhöhen verstehen sich ab OK fertig Bank bis UK fertig Sturz und Elektrisch zu entnehmen.  
Es gelten erhöhte Anforderungen im Wohnungsbau, Standard für Eigentümernwohnungen.

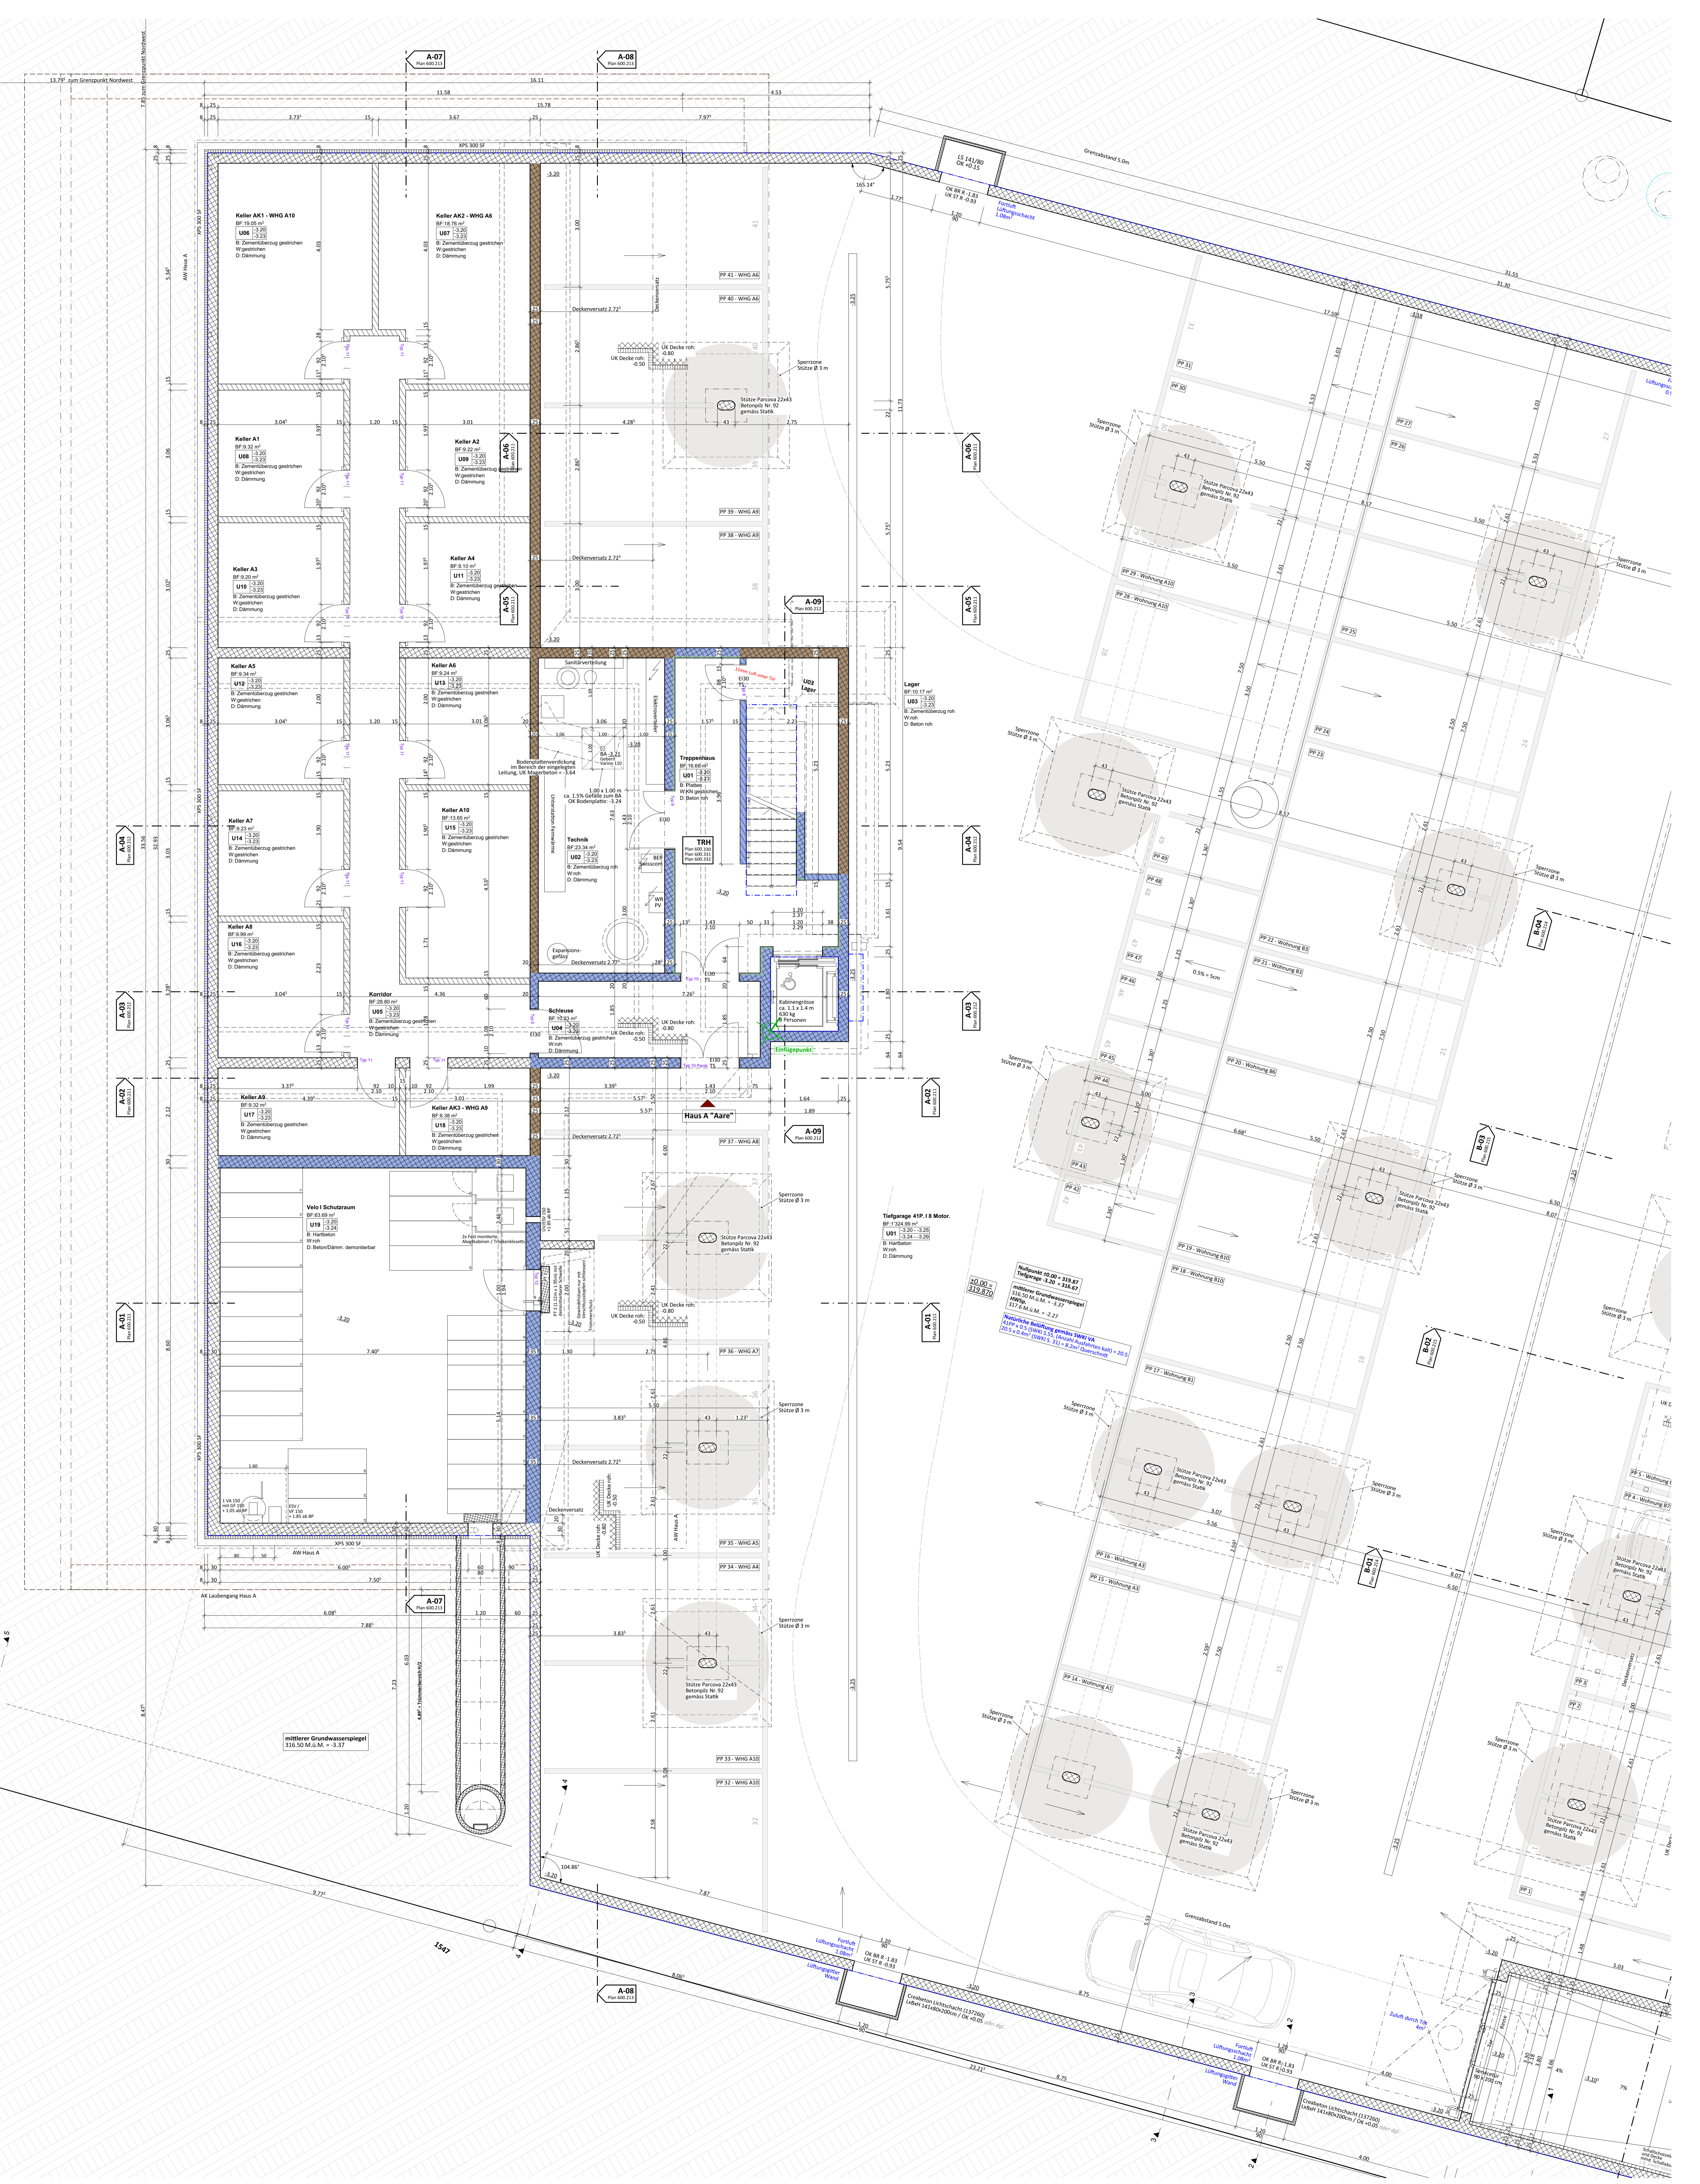


**Tiefgarage 41P 18 Motor**  
 BF 1324.99  

Mittlerer Grundwasserspiegel  
 316.50 M.ü.M. = 3.37