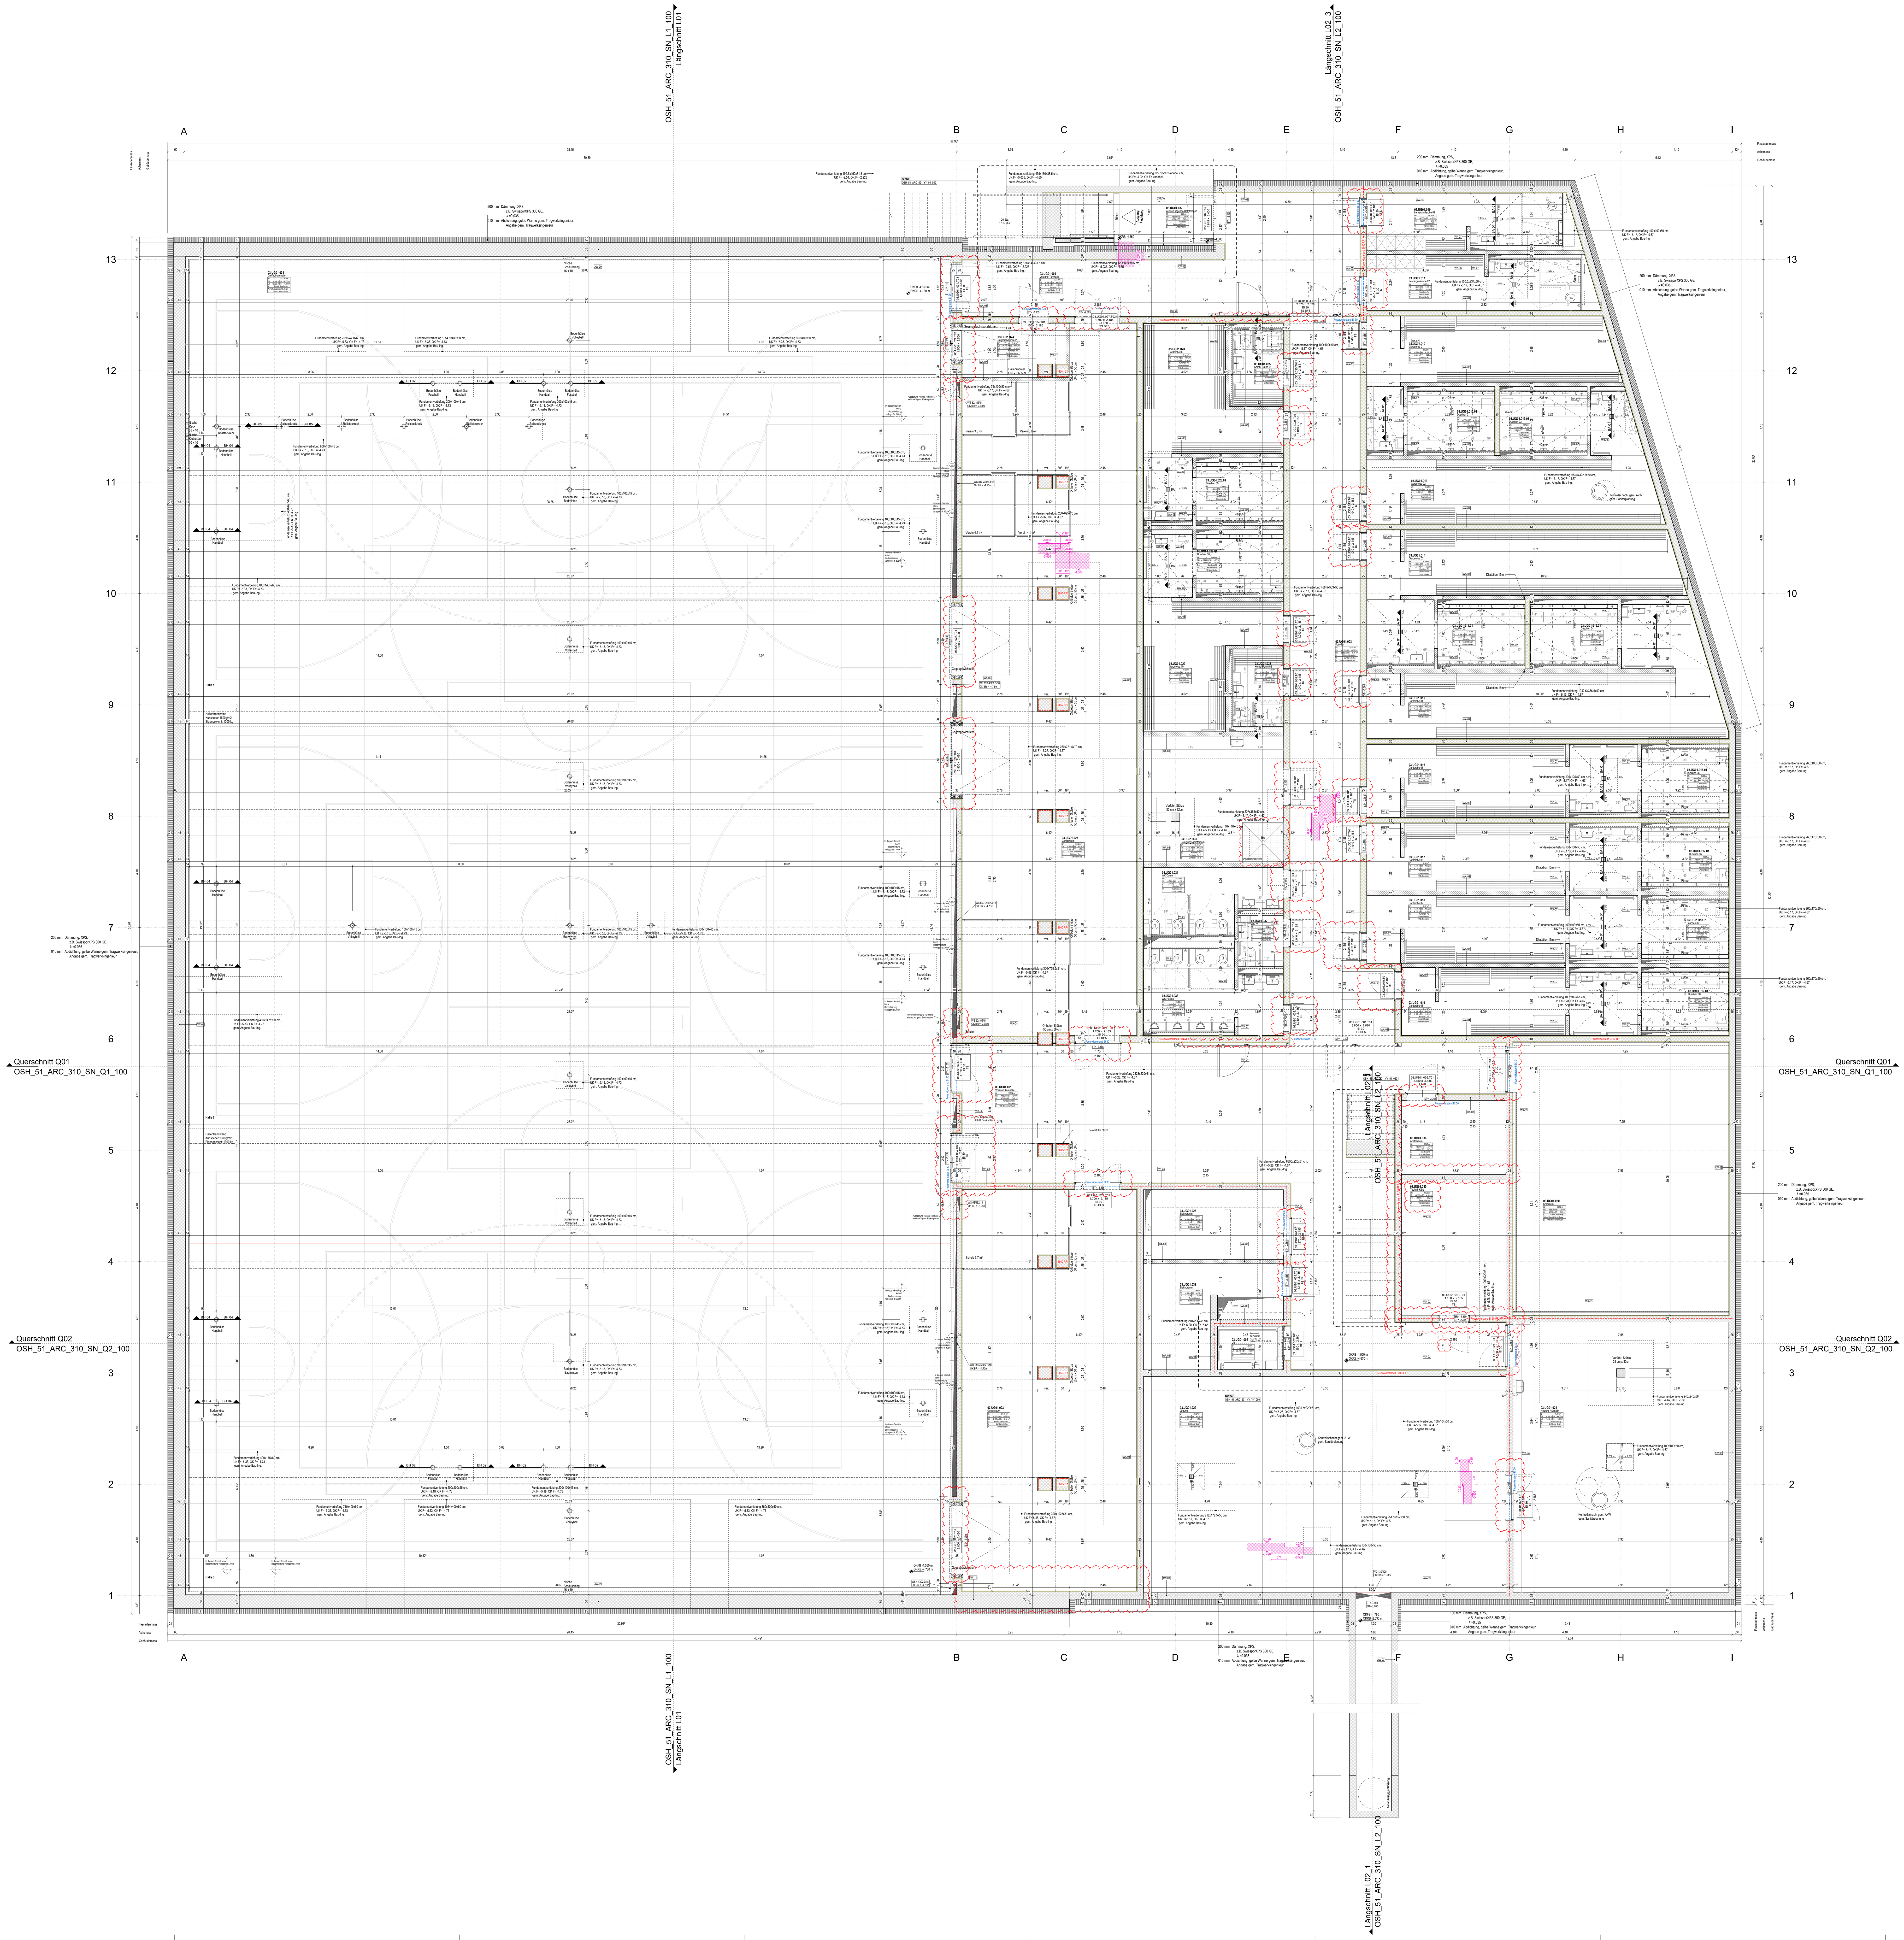

RD Rohe Decke | RST Roher Sturz | STZ Steigzone
FD Ferig Decke | FST Fertig Sturz

Situation

Projektbezugskote ±0.00 = +466.30 m.ü.M

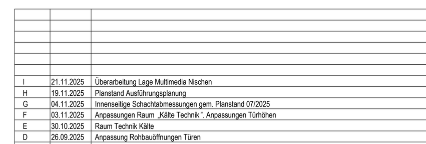

Index	Datum	Änderung/ Ergänzungen
I	21.11.2025	Überarbeitung Lage Multimedia Nischen
H	19.11.2025	Planstand Ausführungsplanung
G	04.11.2025	Innenseitige Schachtabmessungen gem. Planstand 07/2025
F	03.11.2025	Anpassungen Raum „Kälte Technik". Anpassungen Türhöhen
E	30.10.2025	Raum Technik Kälte
D	26.09.2025	Anpassung Rohbauöffnungen Türen
C	24.09.2025	Abgabe Rohbaupläne -Wände + Decke EG
B	08.09.2025	Abgabe Rohbaupläne Turnhalle Wände + Decke
A	01.09.2025	Abgabe Ausführung Rohbau 1 - Wände + Decke UG

Plan-Code:
OSH_51_ARC_205_GR_99_050

Neubau Oberstufenschulhaus Berghalden Horgen
Rainweg 18, CH-8810 Horgen

Ausführung

Grundriss Untergeschoss

Datum: 21.11.2025
Gez: PMO/JSZ/BAU
Index: I
Format: 1680 x 1485 mm
Mst: 1:50 / 1:10

GRUNDEIGENTÜMER UND BAUHERRSCHAFT
Politische Gemeinde Horgen
Bahnhofstrasse 10
CH-8810 Horgen

PLANVERFASSER:
E2A
Piet Eckert und Wim Eckert
Architekten ETH BSA SIA AG
Buckhauserstrasse 34
CH-8048 Zürich
www.e2a.ch

TOTALUNTERNEHMUNG:
HRS Real Estate AG
Industriestrasse 10
6010 Kriens
T +41 58 122 80 00